



POHLED SEVEROZÁPADNÍ TĚLOCVIČNA

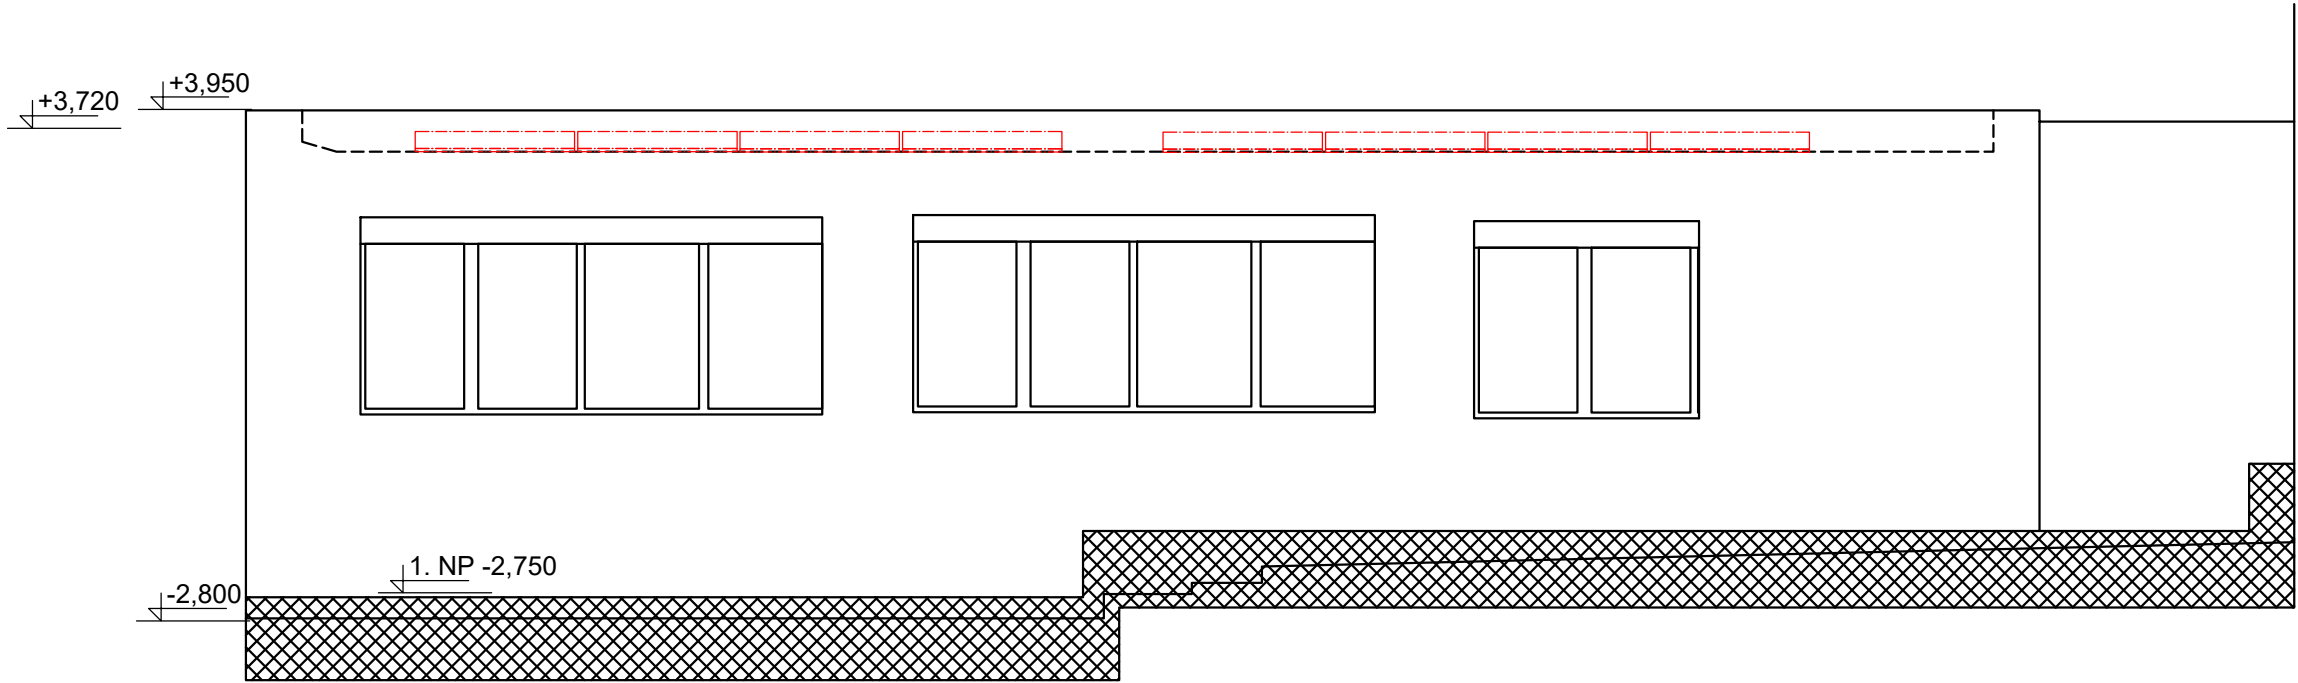

LEGENDA:

- NOVÉ KONSTRUKCE A FV PANELY
- STÁVAJÍCÍ KONSTRUKCE A TECHNOLOGIE

AUTORIZOVANÁ OSOBA:		KONTROLOVAL:	VYPRACOVAL:		
Ing. PETR FEIERFEIL		Ing. JAN PETR	Ing. BORIS HUDEC		
PROJEKTANT:	PKV BUILD s.r.o.		ičo: 281 49 785		
INVESTOR:	Jihomoravský kraj		ičo: 708 88 337		
KRAJ:	Jihomoravský				
MÍSTO STAVBY:	nám. Svobody 318, 696 81 Bzenec parc.č. 1275/3, 1275/1 k.ú. Bzenec [617270]				
NÁZEV PROJEKTU:	FVE SŠ gastronomie, hotelnictví a lesnictví Bzenec - 99 kWp			ZAKÁZKOVÉ Č.: FVE-2022-000483	
OBSAH VÝKRESU:	POHLED SEVEROZÁPADNÍ TĚLOCVIČNA			STUPEŇ PD: DÚR/DSP/DPS	
				DATUM: 05/2023	
				FORMÁT: 4 X A4	
				MĚŘÍTKO: 1:100	
				Č. VÝKR.: D.2.7.3	
				Č. PARÉ:	