


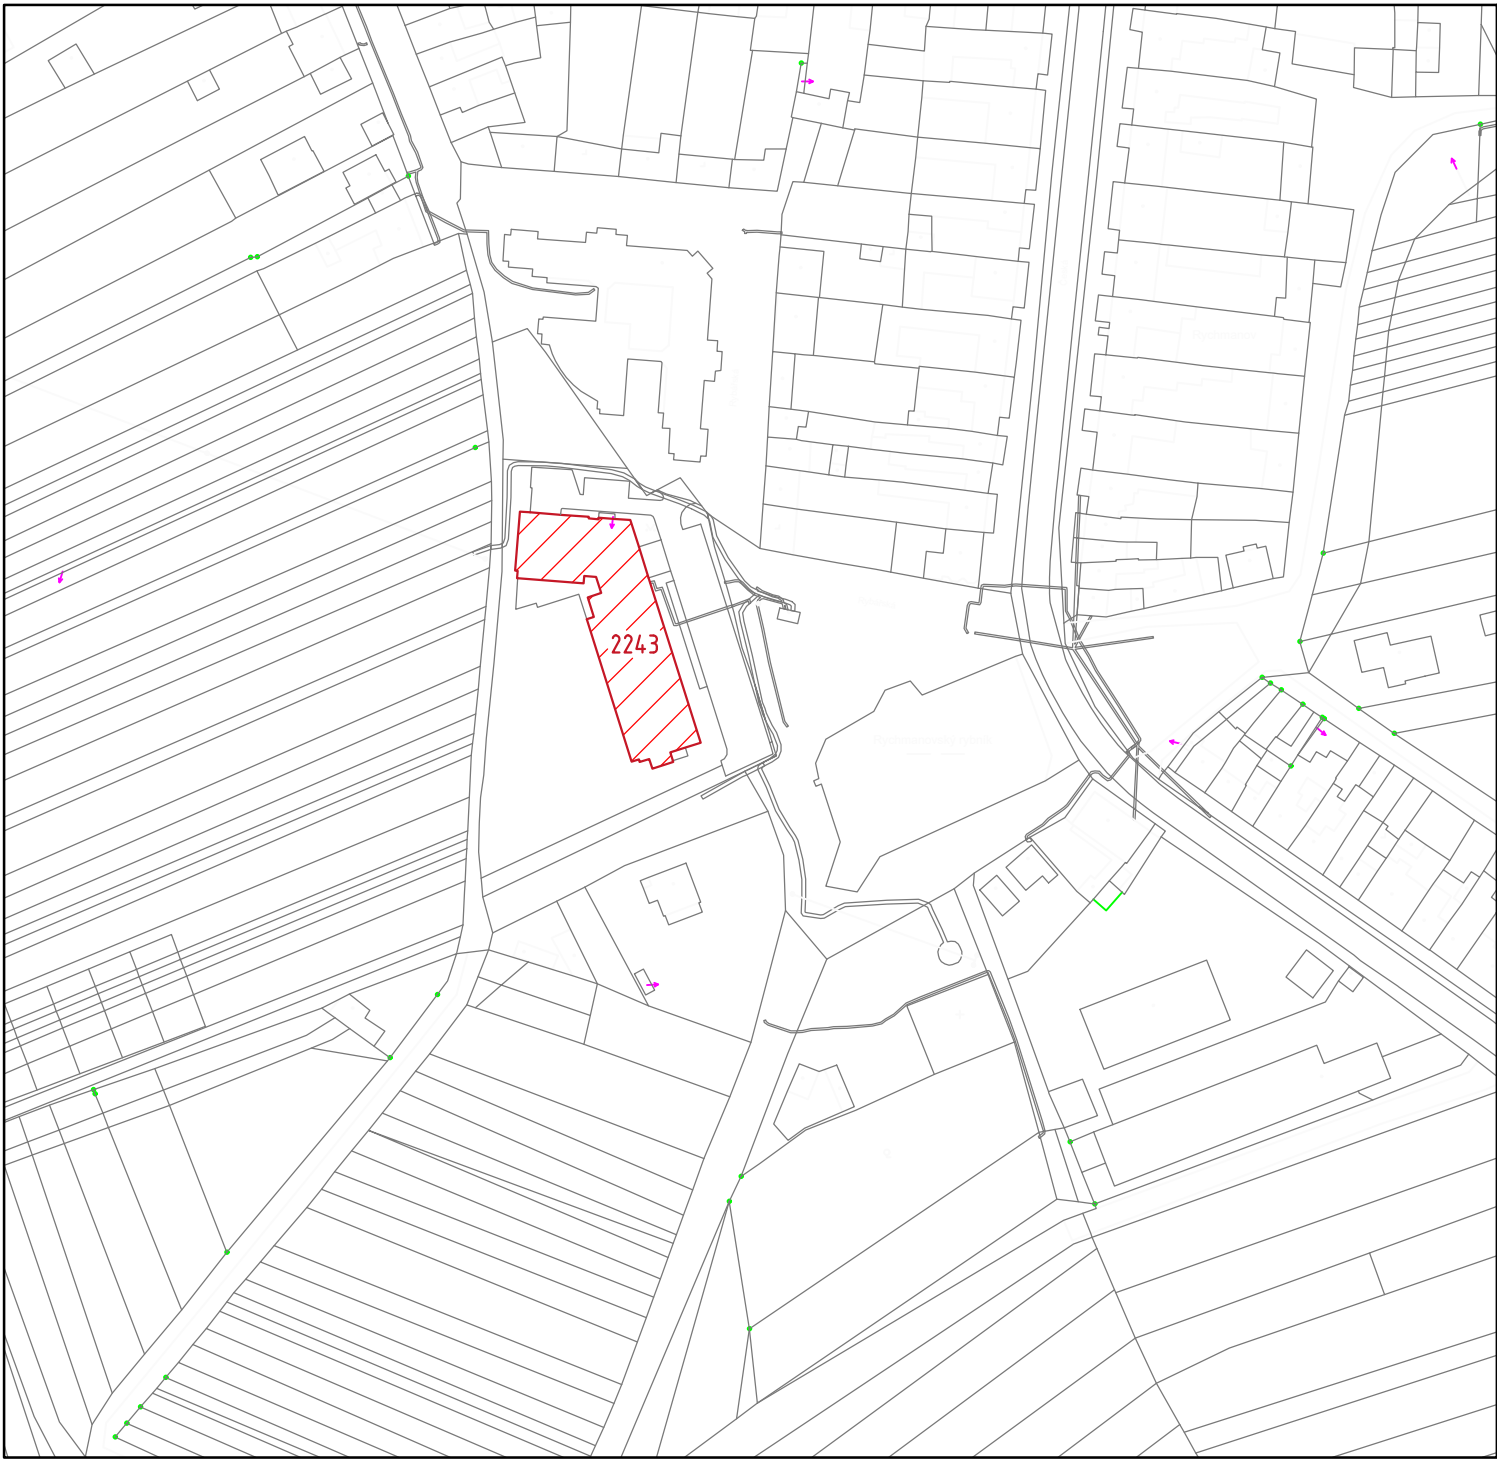

SITUAČNÍ VÝKRES ŠIRŠÍCH VZTAHŮ




LEGENDA:




OBLÁST UMÍSTĚNÍ NAVRĚNÉ FVE NA STŘEŠE/ZEMĚ



st. XXX/XXX PARCELY PRO UMÍSTĚNÍ FV PANELŮ



PLOCHA PRO UMÍSTĚNÍ FV PANELŮ

AUTORIZOVANÁ OSOBA:		KONTROLOVAL:	VYPRACOVAL:		
Ing. PETR FEIERFEIL		Ing. JAN PETR	Ing. NIKOLA ŠIMKOVÁ		
PROJEKTANT:	PKV BUILD s.r.o.		IČO: 281 49 785		
INVESTOR:	Jihomoravský kraj		IČO: 708 88 837		
KRAJ:	Jihomoravský				
MÍSTO STAVBY:	Rybářská 1079 664 53 Újezd u Brna k.ú. Újezd u Brna [773905]				
NÁZEV PROJEKTU:				ZAKÁZKOVÉ Č.:	FVE-2022-000483
FVE Dům seniorů U Františka - 104,4 kWp				STUPEŇ PD:	DŮR/DSP/DPS
				DATUM:	06/2023
				FORMÁT:	2 A4
				MĚŘÍTKO:	-
				Č. VÝKR.:	C.1
OBSAH VÝKRESU:				Č. PARÉ:	
SITUAČNÍ VÝKRES ŠIRŠÍCH VZTAHŮ					