



SCHEMA:


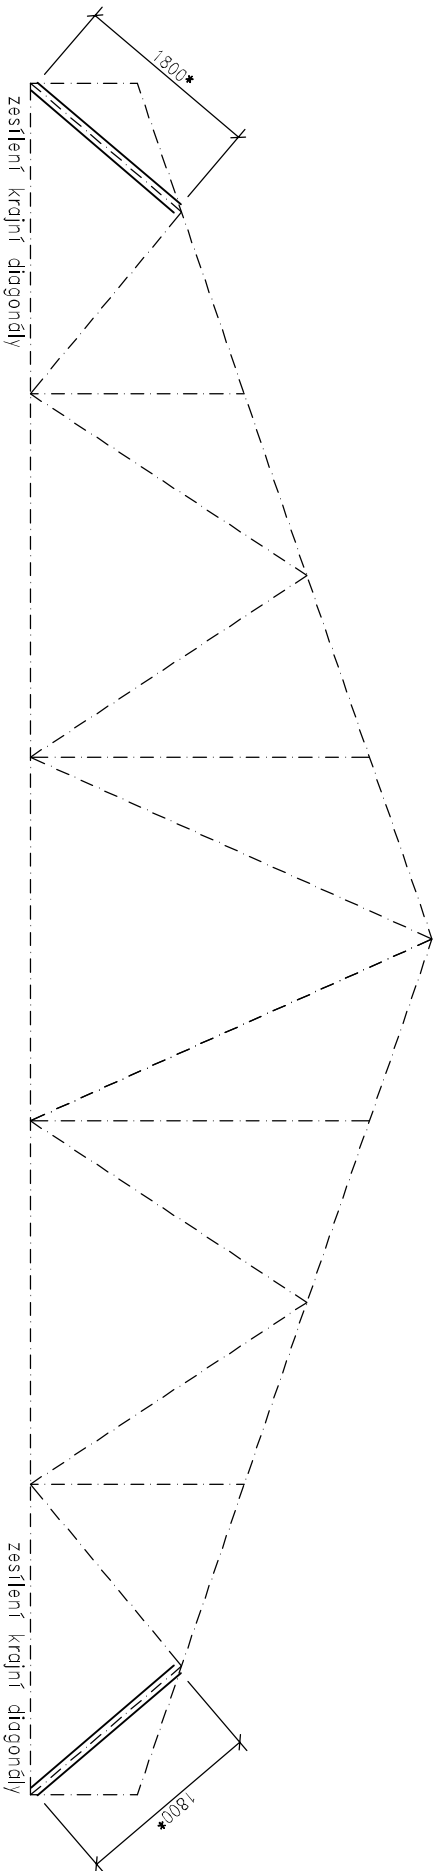


POČET VAZNÍKŮ

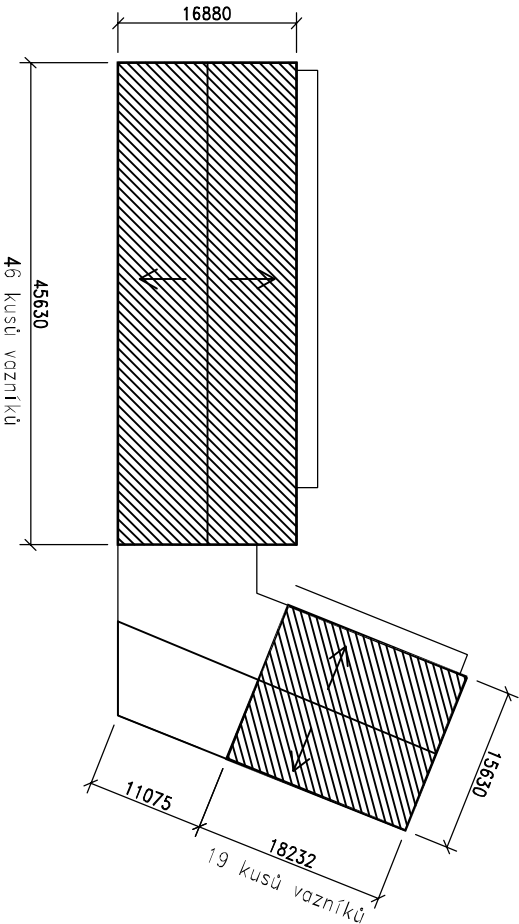

DETAIL PROVEDENÍ:

- zesílení vřdy na obou koncích vazníku
- oboustranná příložka kolena vřuty do první diagonály vazníku

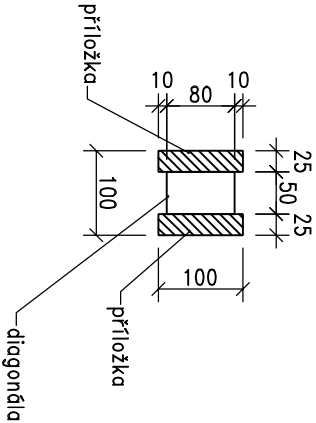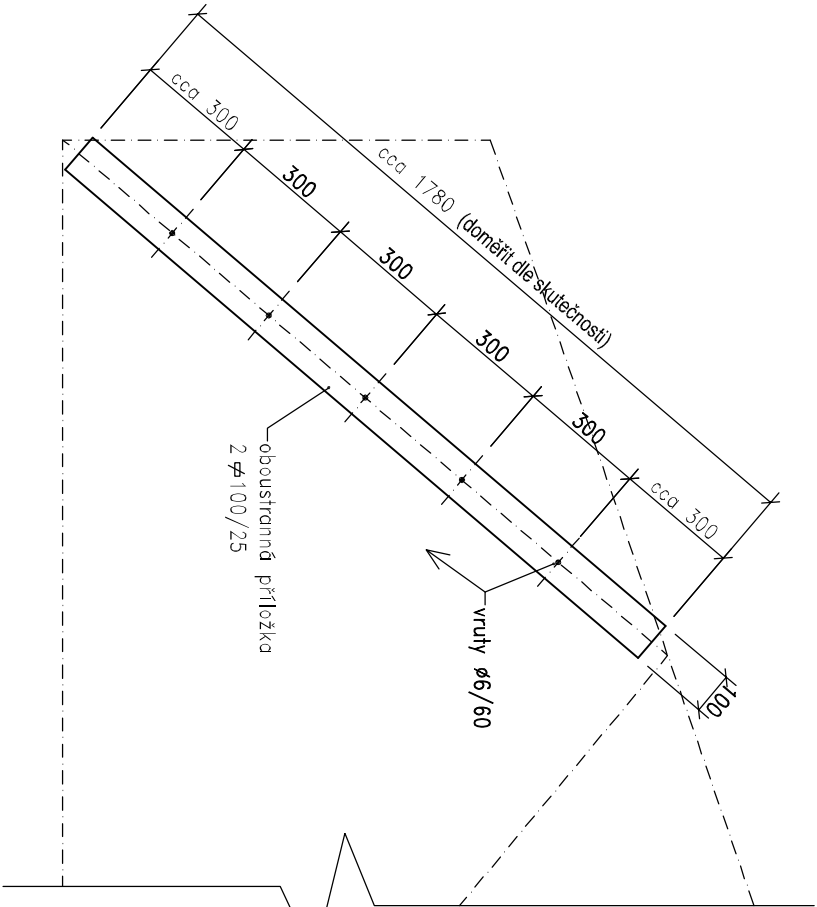

VÝPIS MATERIÁLU:

1. příložka $\varnothing 100/25$, délka cca 1,80 m - celkem 260 kusů = 1,17 m³, pevnostní třída C24
2. vřut $\varnothing 6/60$, celkem 1300 ks

REVIZE					
ČÍSLO	DATUM	POPIS	VYPRACOVAL	PODPIS	

VYPRACOVAL		SCHVÁLIL		<div><div></div><div>Ing.Radek Janka</div></div> <div><div></div><div>Budovcova 3</div></div> <div><div></div><div>772 00 Bystrovany</div></div> <div><div></div><div>tel:585 311 848, 721 048 805</div></div>			
Ing.Radek Janka		Ing.Radek Janka					
AKCE:				ČÍSLO ZAKÁZKY		R03-23	
INSTALACE FVE DOMOV U FRANTIŠKA, ÚJEZD U BRNA				DATUM		5/2023	
				ČÍSLO REVIZE		0	
				MÉRÍTKO		ČÍSLO VÝKRESU	
VÝKRES: ZESÍLENÍ DŘEVĚNÝCH STŘEŠNÍCH VAZNÍKŮ						01	