



POHLED VÝCHODNÍ

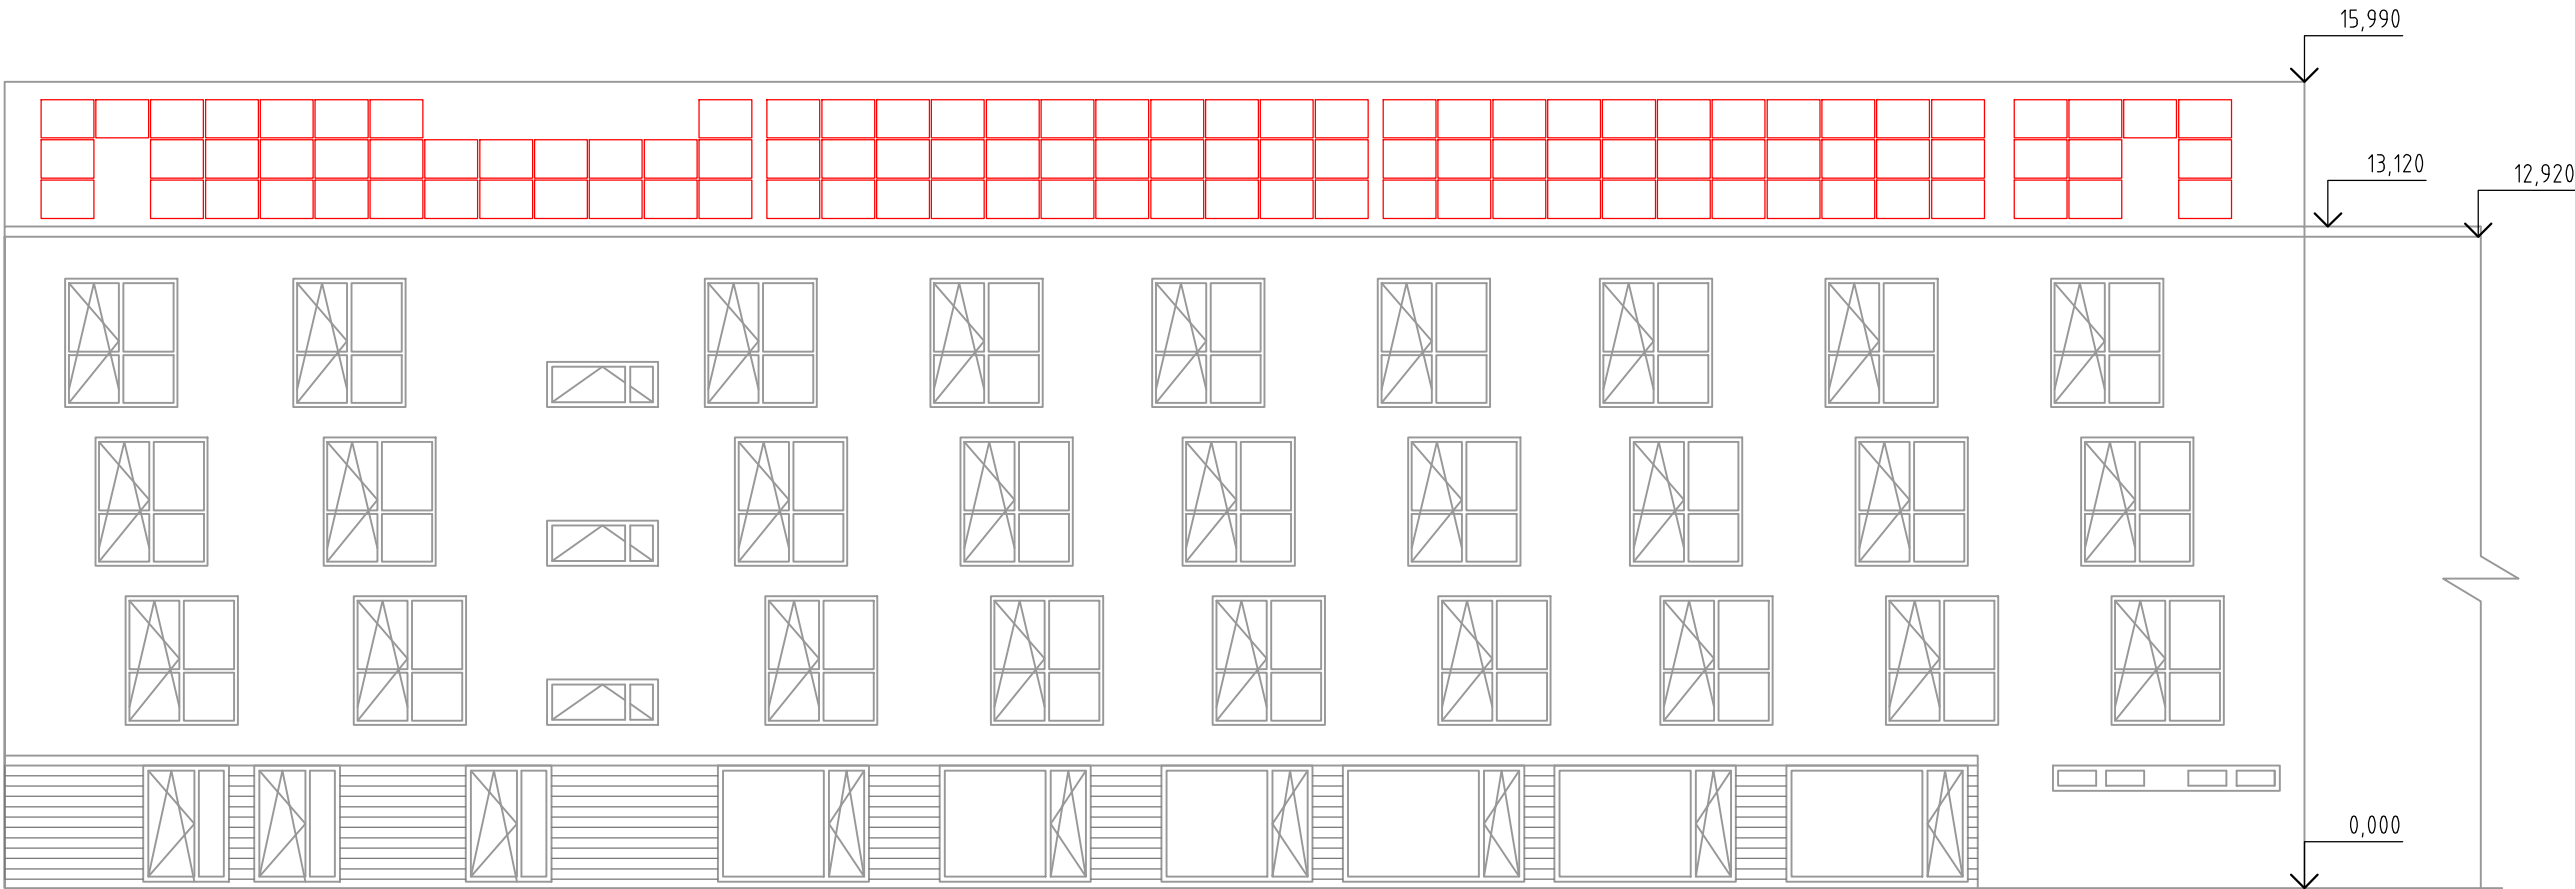

LEGENDA:

- NOVÉ KONSTRUKCE A FV PANELY
- STÁVAJÍCÍ KONSTRUKCE A TECHNOLOGIE

AUTORIZOVANÁ OSOBA:		KONTROLOVAL:	VYPRACOVAL:	<div></div>	
Ing. PETR FEIERFEIL		Ing. JAN PETR	Ing. NIKOLA ŠIMKOVÁ		
PROJEKTANT:	PKV BUILD s.r.o.		íčo: 281 49 785		
INVESTOR:	Jihomoravský kraj		íčo: 708 88 837		
KRAJ:	Jihomoravský				
MÍSTO STAVBY:	Rybářská 1079 664 53 Újezd u Brna k.ú. Újezd u Brna [773905]				
NÁZEV PROJEKTU:				ZAKÁZKOVÉ Č.: FVE-2022-000483	
FVE Dům seniorů U Františka - 104,4 kWp				STUPEŇ PD:	DÚR/DSP/DPS
				DATUM:	06/2023
				FORMÁT:	2 A4
				MĚŘÍTKO:	1:150
				Č. VÝKR.:	D.2.7
OBSAH VÝKRESU:				Č. PARÉ:	
POHLED					