PODÉLNÝ ŘEZ 1:100

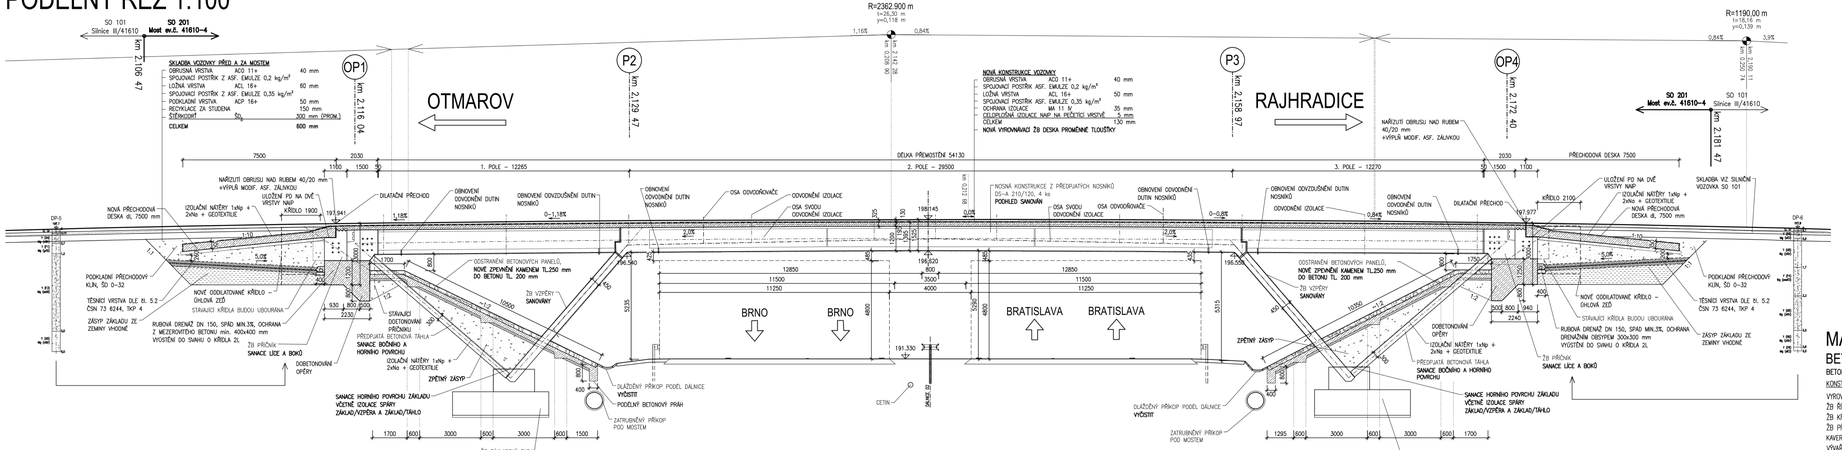

MATERIÁLY

BETON

BETONY BUDOU PROVEDENY DLE ČSN EN 206

KONSTRUKČNÍ BETONY:

VYROVNÁVACÍ ŽB DESKA	**C30/37**	XC4, XD1, XF2 (CZ,F,2) – Cl 0,2; D_{max} 22 – S3
ŽB ŘÍMSY	**C30/37**	XC4, XD3, XF4 (CZ,F,2) – Cl 0,2; D_{max} 16 – S4
ŽB KŘÍDLA	**C30/37**	XC4, XD3, XF4 (CZ,F,2) – Cl 0,2; D_{max} 16 – S4
ŽB PŘECHODOVÉ DESKY	**C25/30**	XF1, XD1, XC4 (CZ,F,2) – Cl 0,2; D_{max} 22 – S3
KAVERNY POD OPĚRAMI	**C25/30**	XF1, XD1, XC4 (CZ,F,2) – Cl 0,2; D_{max} 22 – S3
VYRAŽIŠTĚ	**C30/37**	XC4, XD1, XF2 (CZ,F,2) – Cl 0,2; D_{max} 22 – S3

OSTATNÍ BETONY:

PODKLADNÍ BETON	**C212/15n**	X0– Cl 1,00 – D_{max} 22
PODKLADNÍ BETON PRO ZPEVNĚNÍ	**C20/25n**	X0– Cl 1,00 – D_{max} 22
PODKLADNÍ BETON PRO DRENÁŽ	**C20/25n**	X0– Cl 1,00 – D_{max} 22
SCHODIŠŤOVÉ STUPNĚ	**C30/37**	XF2 (CZ, F,2) – Cl 0,2; D_{max} 22–S3

OCEL

BETONÁŘSKÁ OCEL **B500B**

AKCE	III/41610 Otmarov - Rajhradice, most 41610-4 (přes D2)
OBJEDNATEL	SPRÁVA A ÚDRŽBA SILNIC JIHOMORAVSKÉHO KRAJE, p.o.k. Žerotínovo náměstí 449/3, 602 00 Brno Stavbu zajišťuje Oblast Střed Olechovská 541/35, 619 00 Brno

Správa a údržba silnic Jihomoravského kraje

D
SO 201

PDPS

SOUŘADNICOVÝ SYSTÉM	S-JTSK
VÝŠKOVÝ SYSTÉM	Bpv

VEDOUCÍ PROJEKTANT	Ing. Martin ŘEHULKA	
ZODPOVĚDNÝ PROJEKTANT	Ing. Kateřina MRNKOVÁ	
VYPRACOVAL	Ing. Kateřina MRNKOVÁ	
KONTROLOVAL	Ing. Jiří ŠRUBAŘ	
KRAJ JIHOMORAVSKÝ	OBJEDNATEL DOKUMENTACE SUS Jihomoravského kraje, p.o.k.	

PROJEKCNÍ KANCELÁŘ PRIS spol. s r. o.
OSOVÁ 20, 625 00 BRNO

DATUM	02/2024
FORMÁT	5 A4
MĚŘÍTKO	1:100
STUPEŇ	PDPS
ČÍS. ZAKÁZKY	23073
ARCHIVNÍ ČÍS.	201_04_PDP.dwg
ČÍS. SOUPRAVY	
ČÍS. VÝKRESU	4

AKCE	III/41610 Otmarov - Rajhradice, most 41610-4 (přes D2)
	SO 201 Most ev. č. 41610-4
PŘÍLOHA	PODÉLNÝ ŘEZ