


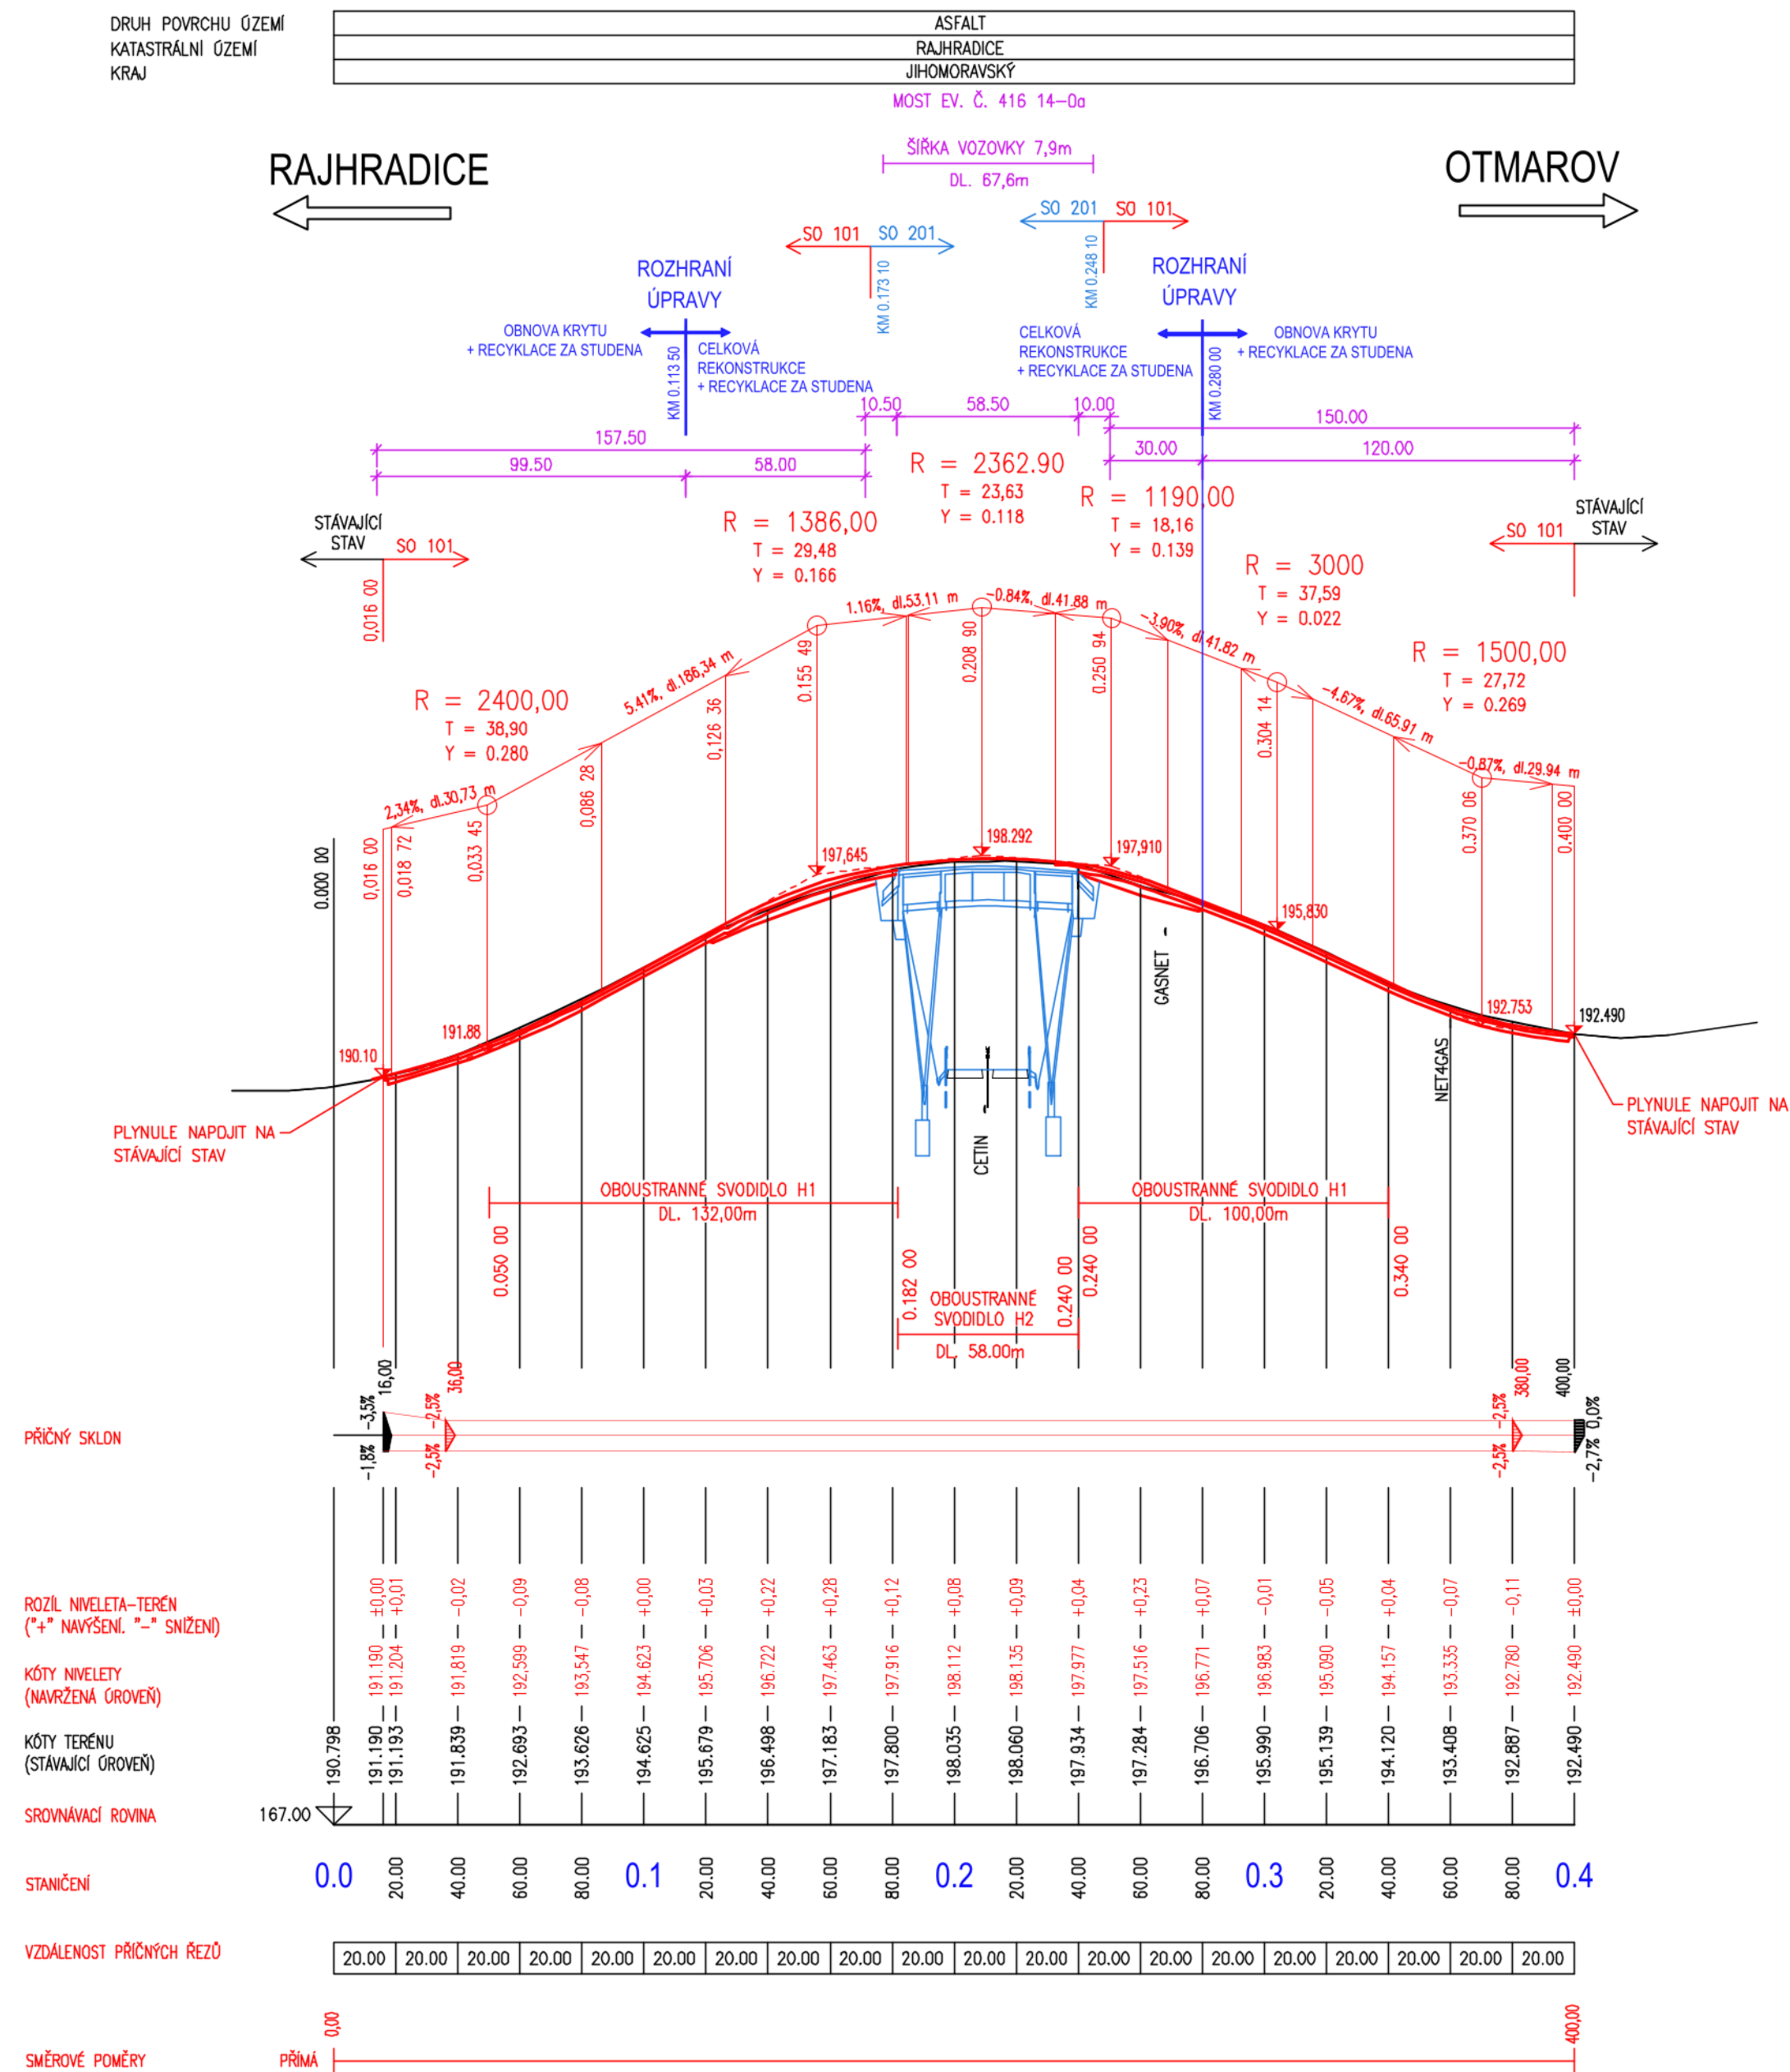

PODÉLNÝ PROFIL 1:2000/100



AKCE	III/41610 Otmarov - Rajhradice, most 41610-4 (přes D2)
OBJEDNATEL	<p>SPRÁVA A ÚDRŽBA SILNIC JIHOMORAVSKÉHO KRAJE, p.o.k.</p> <p>Žerotínovo náměstí 449/3, 602 00 Brno</p> <p>Stavbu zajišťuje Oblast Střed</p> <p>Ořechovská 541/35, 619 00 Brno</p> 

D
SO 101

PDPS

VEDOUcí PROJEKTANT	Ing. Martin ŘEHULKA			PRIS	PROJEKČNÍ KANCELÁŘ PRIS spol. s r. o. OSOVA 20, 625 00 BRNO
ZODPOVĚDNÝ PROJEKTANT	Ing. Kateřina MRHAČOVÁ				
VYPRACOVAL	Ing. Kateřina MRHAČOVÁ				
KONTROLOVAL	Ing. Jiří ŠRUBAŘ				
KRAJ	JIHOMORAVSKÝ	OBJEDNATEL DOKUMENTACE	SUS Jihomoravského kraje, p.o.k.		
AKCE		III/41610 Otmarov - Rajhradice, most 41610-4 (přes D2) SO 101 Silnice III/41610			
PŘÍLOHA		PODÉLNÝ PROFIL	DATUM	02/2024	
			FORMÁT	A4	
			MĚŘÍTKO	1:2000/100	
			STUPEŇ	PDPS	
			ČÍS. ZAKÁZKY	22073	
			ARCHIVNÍ ČÍS.	101_02_POP.dwg	
			ČÍS. SOUPRAVY	ČÍS. VÝKRESU	
				2	