




SITUACE ŠIRŠÍCH VZTAHŮ

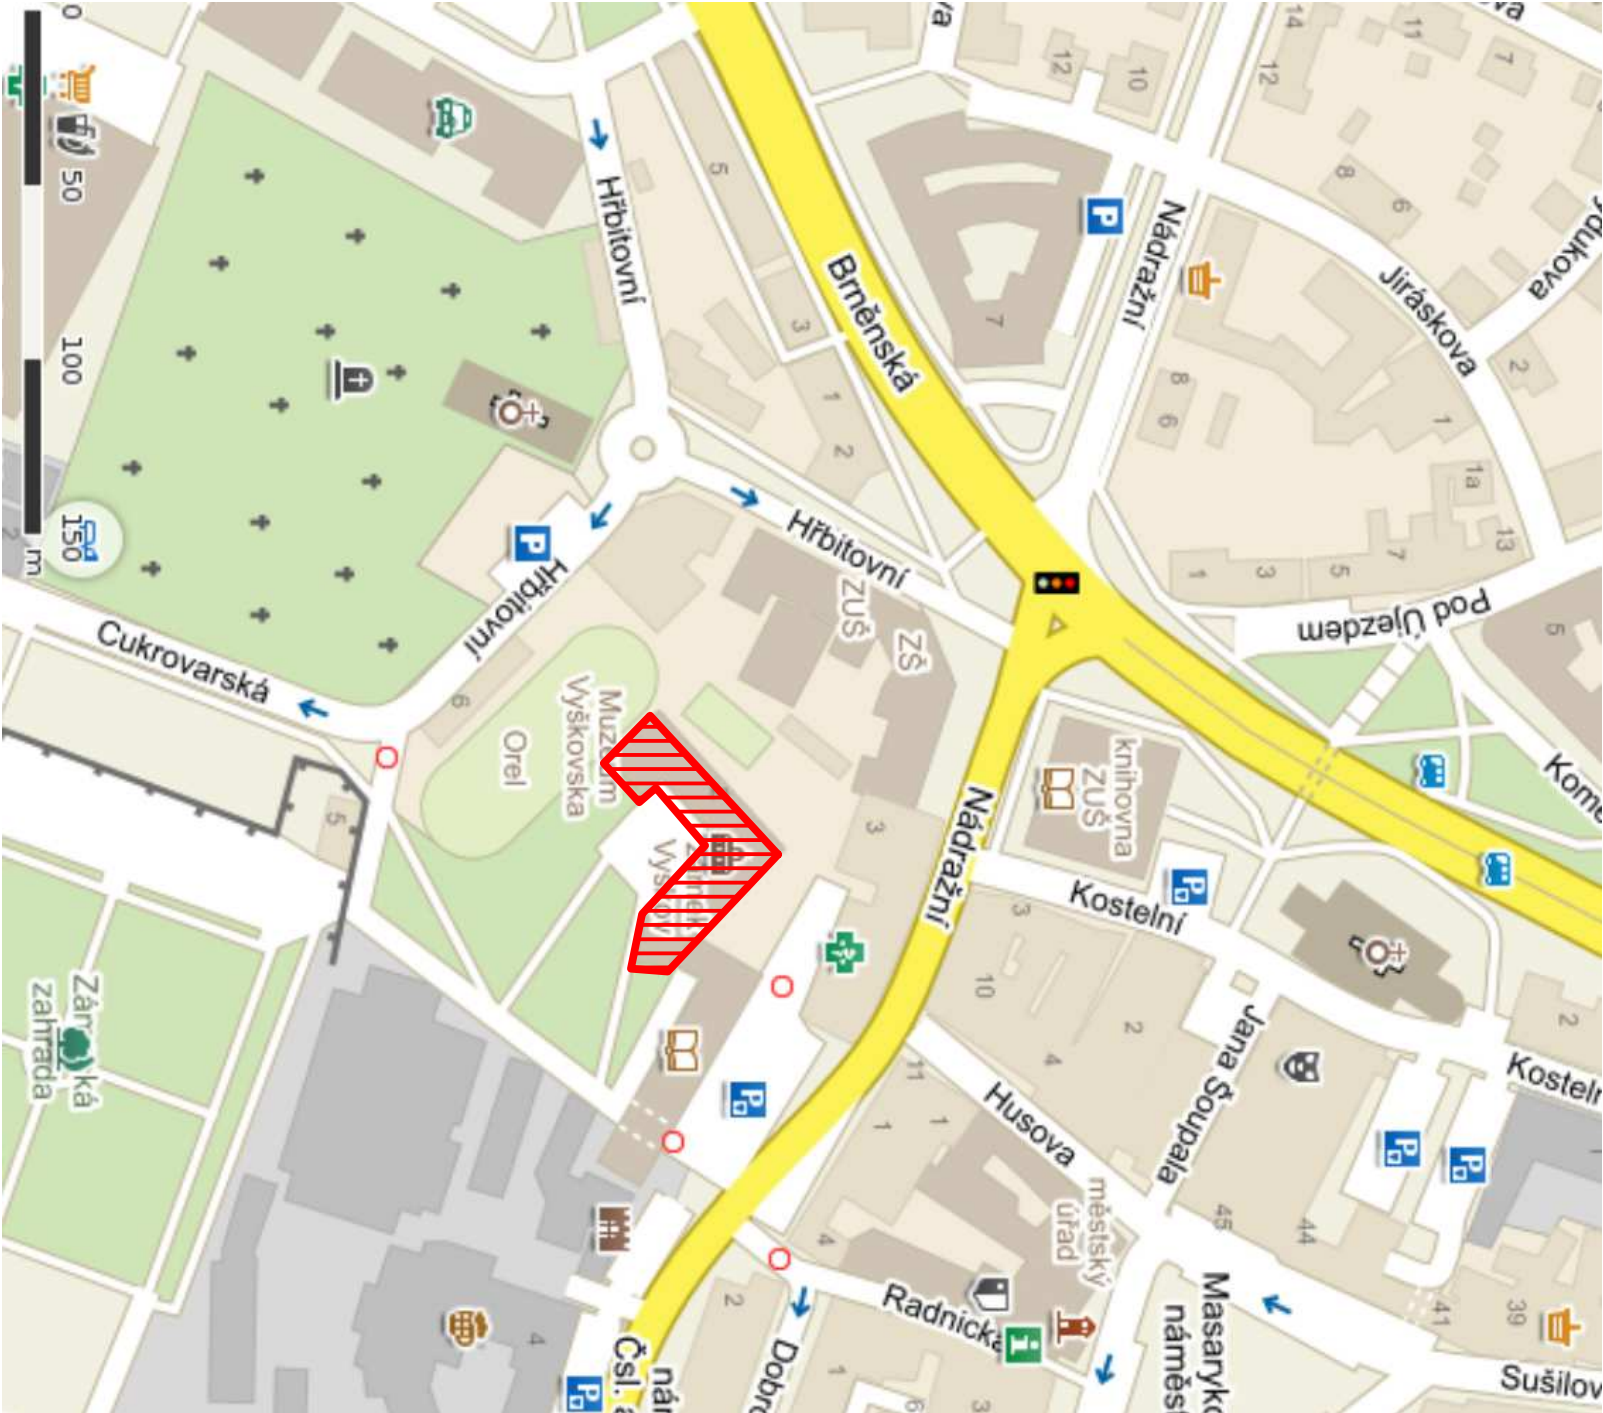

 ŘEŠENÝ OBJEKT MUZEA VYŠKOVSKA - ZÁMEK VYŠKOV
NA PARCELE Č.1222/1, K.Ú.VYŠKOV

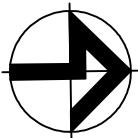

| | | | | | |
|---------------------|---|---|--|----------------|-----------------------|
| VYPRACOVAL | Zdeněk Kozák |  | <div><div>Ateliér</div><div>REGIO</div><div>design s.r.o.</div></div> <div>Lidická 718/77, 602 00 Brno tel. 549 210 720 www.atregio.cz</div> | | |
| KOORDINACE PROJEKTU | Ateliér REGIO design s.r.o. | | | | |
| VEDOUcí ATELIÉRU | Ing.arch. Alena Kolářová | | | | |
| STAVEBNÍK | Muzeum Vyškovska, příspěvková organizace | | | | |
| OKRES | Vyškov | OBEČ | Vyškov | DATUM | 10/2023 |
| NÁZEV AKCE | Oprava okapů - zámek Vyškov - čelní fasáda na parc.č.1222/1, k.ú. Vyškov | | | FORMÁT | 2 A4 |
| NÁZEV VÝKRESU | Situace širších vztahů | | | MĚŘÍTKO | |
| | | | | STUPEŇ | DSP |
| | | | | ČÍSLO ZAKÁZKY | |
| | | | | ČÍSLO SOUPRAVY | ČÍSLO VÝKRESU C.01 |