



VZOROVÉ PŘÍČNÉ ŘEZY
M 1:50


SILNICE III/42510 KM 4,500
SILNICE III/42510 RAJHRAD - OK SYROVICE
extravilán
SILNICE III/42510 S NEZPEVNĚNOU KRAJNICÍ

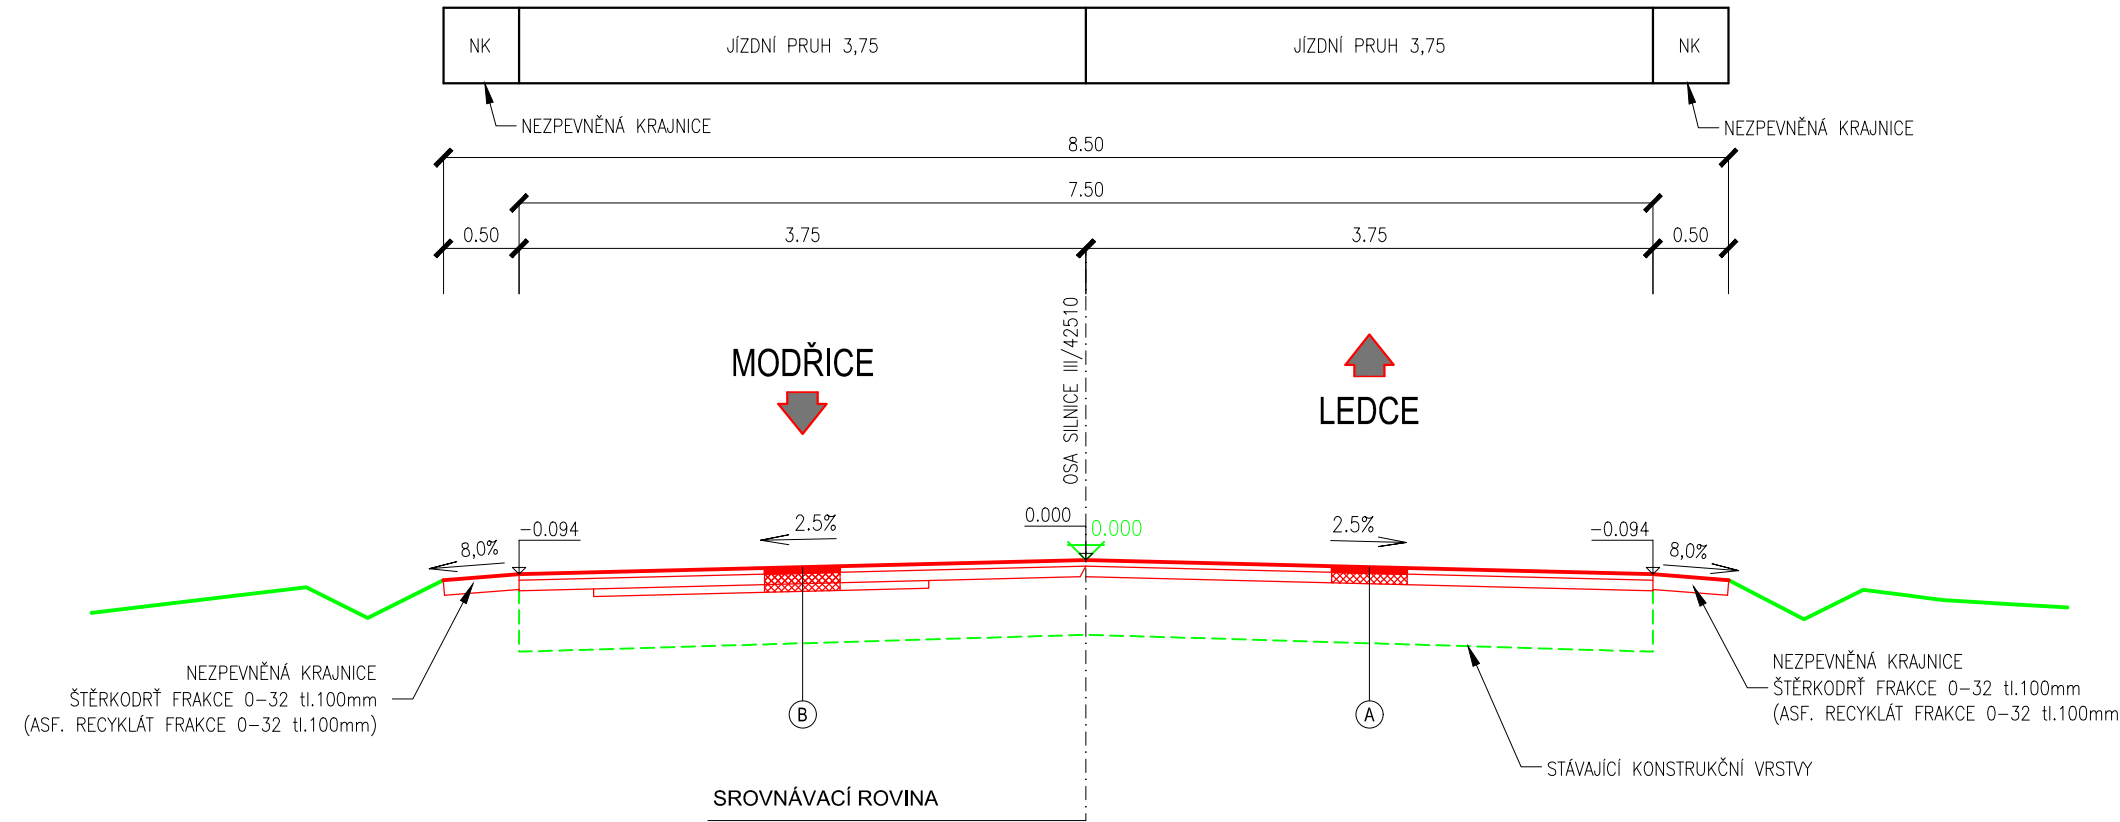

SILNICE III/42510 KM 4,660
SILNICE III/42510 RAJHRAD - OK SYROVICE

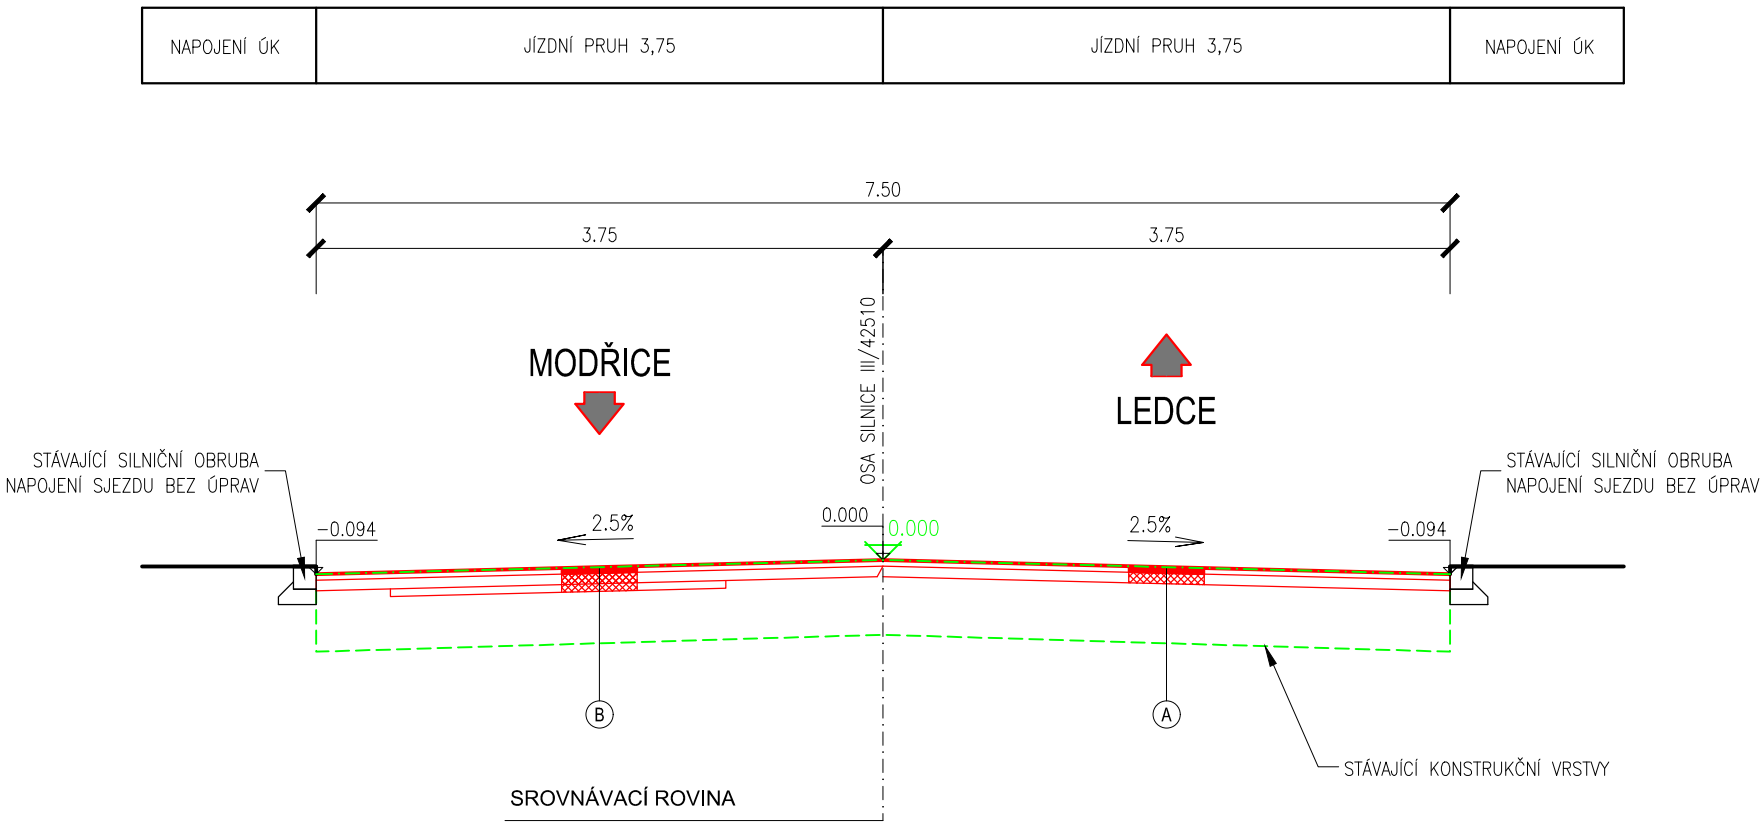

SILNICE III/42510 KM 4,750
SILNICE III/42510 RAJHRAD - OK SYROVICE

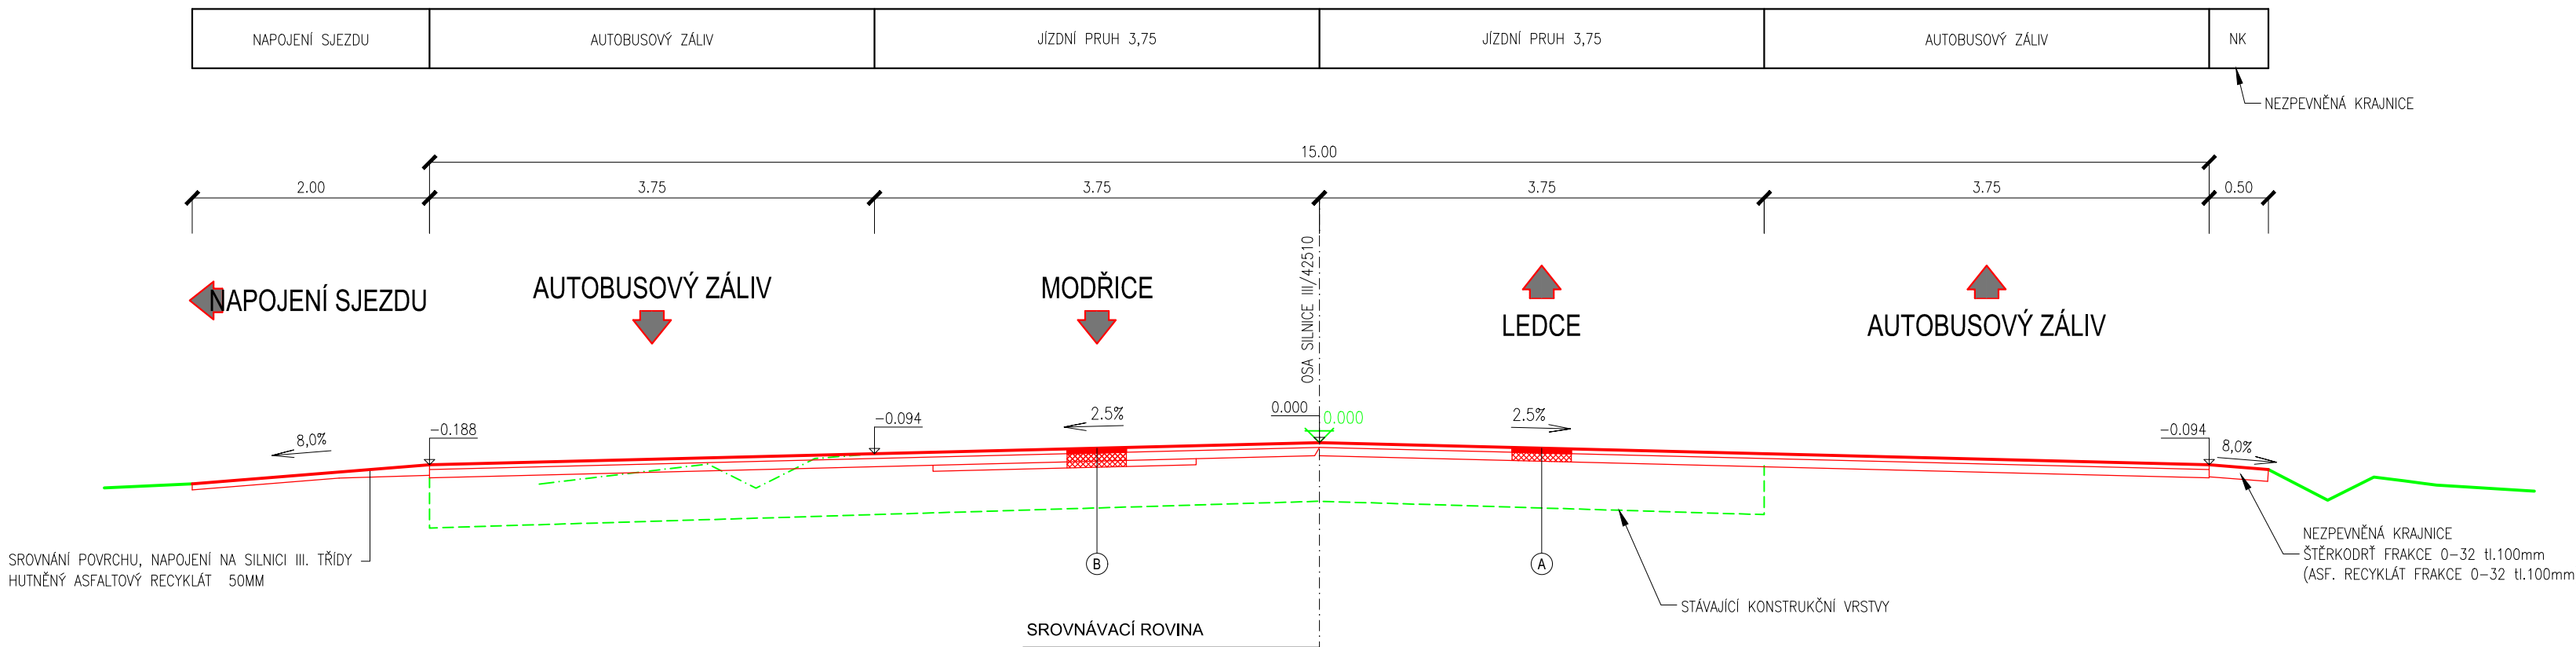

A) NÁVRH OPRAVY VOZOVKY			
FRÉZOVÁNÍ VOZOVKY V TL. 110mm			
SMA 11S, MOD., PMB 45/80-65	ČSN 73 6121	40mm	
POSYP OBALOVANÝM KAMENIVEM FR. 2/4, 1,5KG/M2			
PS CP, 0,40kg/m ²	ČSN 73 6129		
ACL 16S, MOD., PMB 25/55-60	ČSN 73 6121	70mm	
PS CP, 0,40kg/m ²	ČSN 73 6129		
CELKEM		110mm	

B) NÁVRH OPRAVY VOZOVKY - VYSPRÁVKY 30 %			
FRÉZOVÁNÍ VOZOVKY V TL. 160MM			
SMA 11S, MOD., PMB 45/80-65	ČSN 73 6121	40mm	
POSYP OBALOVANÝM KAMENIVEM FR. 2/4, 1,5KG/M2			
PS CP, 0,40kg/m ²	ČSN 73 6129		
ACL 16S, MOD., PMB 25/55-60	ČSN 73 6121	70mm	
PS CP, 0,40kg/m ²	ČSN 73 6129		
ACL 16S, MOD., PMB 25/55-60	ČSN 73 6121	50mm	
PS CP, 0,40kg/m ²	ČSN 73 6129		
CELKEM		160mm	

Správa a údržba silnic Jihomoravského kraje
příspěvková organizace kraje

Žerotínovo náměstí 449/3
602 00 Brno

"DPO – Viadesigne - RD SÚSJMK 2021"

ZMĚNA VÝKRESU:

Č. ZMĚNY	PŘEDMĚT ZMĚNY	ZMĚNU PROVEDL	PODPIS	DATUM ZMĚNY
1				
2				
3				

D

SOURADNICOVÝ SYSTÉM : S - JTSK
VÝŠKOVÝ SYSTÉM : B.p.v.

VEDOUCÍ PROJEKTANT - HIP	ING. STRUHÁR FILIP		
ZODPOVĚDNÝ PROJEKTANT	ING. VÝNUCHAL ZDENĚK		
VYPRACOVAL	MICHAL MIKULEC		
KONTROLOVAL	ING. LEGERSKÝ ZDENĚK		
KRAJ, MĚÚ, OBÚ	JIHOMORAVSKÝ		
OBJEDNATEL, INVESTOR	SÚSJMK, příspěvková organizace kraje		
NÁZEV AKCE:	III/42510 RAJHRAD - OK SYROVICE	DATUM	05/2023
		FORMÁT	8x44
		MĚŘITKO	1:50
NÁZEV OBJEKTU:	DOKUMENTACE OBJEKTŮ	STUPEŇ	PDPŠ
		ZAK. ČÍSLO	230031
NÁZEV VÝKRESU:	VZOROVÉ PŘÍČNÉ ŘEZY - SO 102 KM 3,820 - 4,848	Č. SOUPRAVY	Č. VÝKRESU D.1.2