
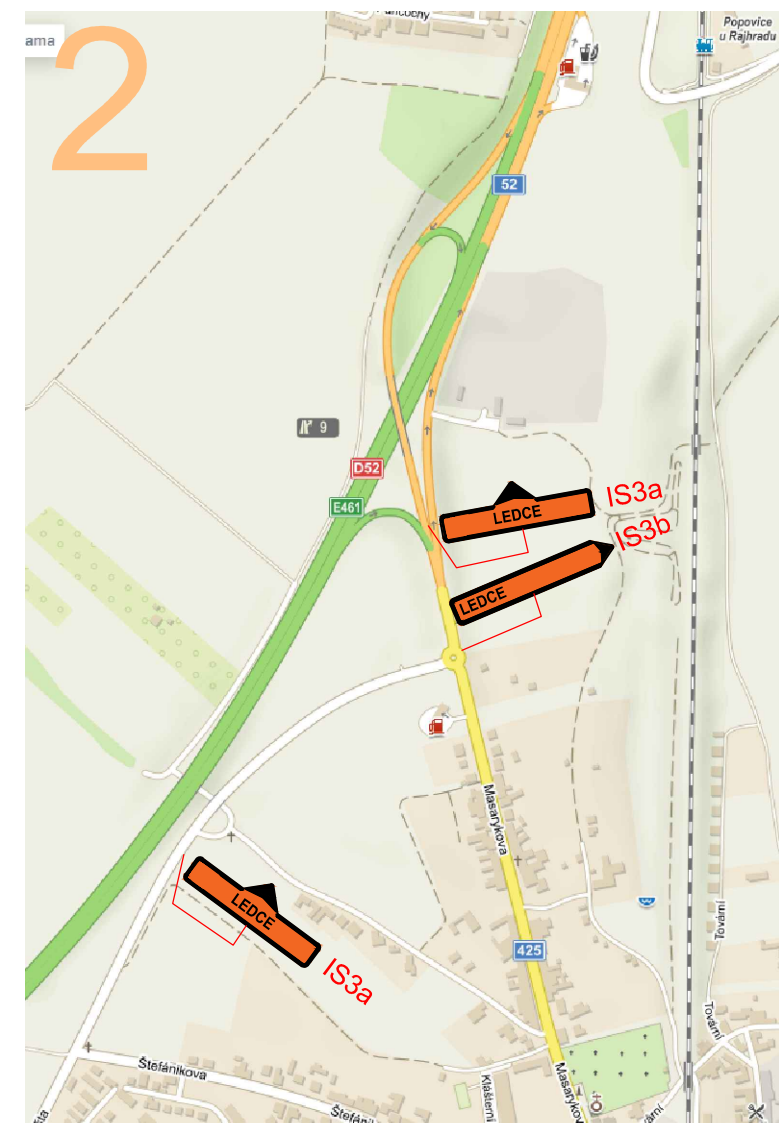
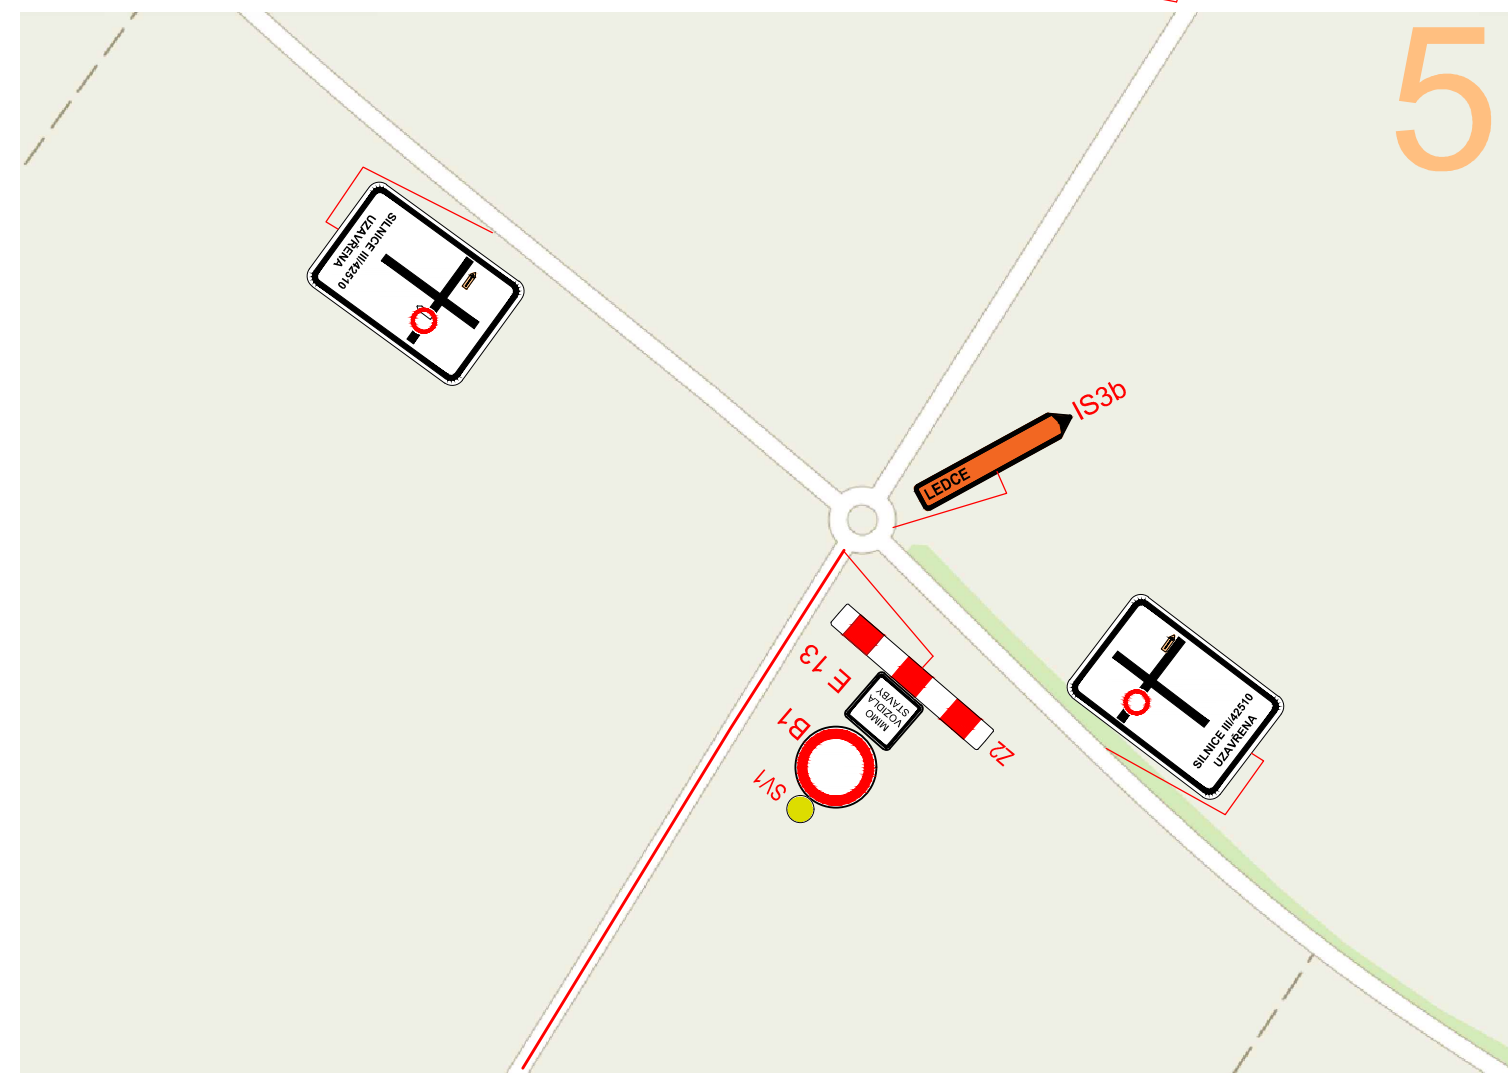


Legenda :

- objízdná trasa
- pracovní místo - uzavřený úsek
- A15 - navržené dočasné dopravní značení

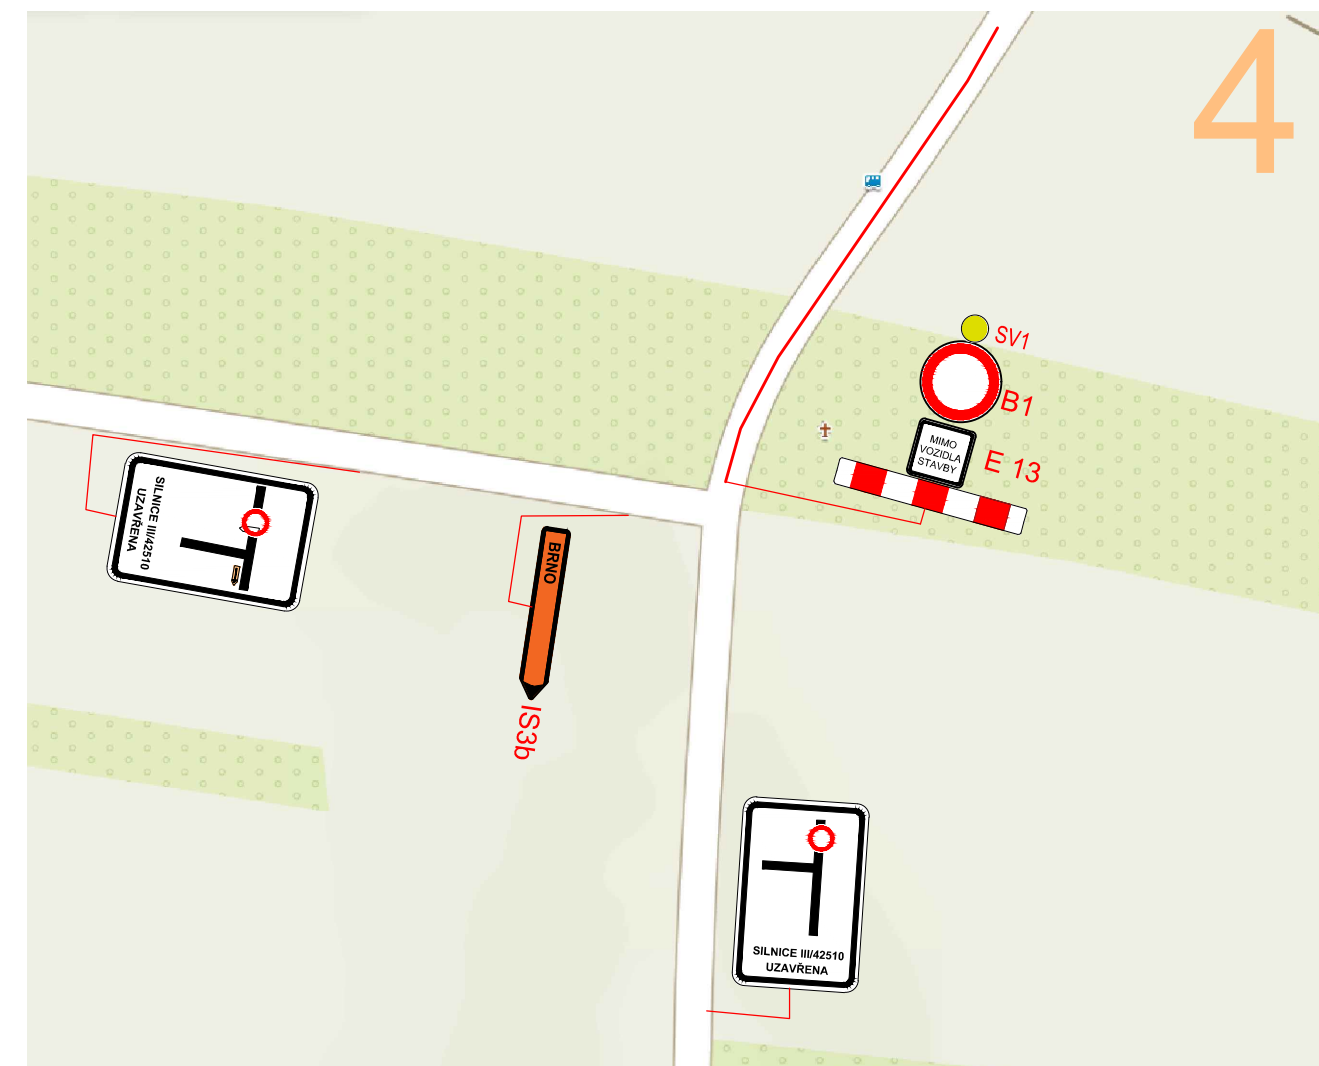


 
OBJEDNATEL
Správa a údržba silnic Jihomoravského kraje
příspěvková organizace kraje
Žerotínovo náměstí 449/3
602 00 Brno

ZHOTOVITEL
"DPO – Viadesigne - RD SÚSJMK 2021"

ZMĚNA VÝKRESU:

Č. ZMĚNY	PŘEDMĚT ZMĚNY	ZMĚNU PŘEVEDL	PODPIS	DATUM ZMĚNY

SOUŘADNICOVÝ SYSTÉM : S-JTSK
VÝŠKOVÝ SYSTÉM : B.p.v.

NÁZEV AKCE: III/37430 JABLOŇANY - OBORA - KLEMOV				
STUPEŇ:	PDPS	ZAK. ČÍSLO:	220208	
ZHOTOVITEL:		DOPRAVOPROJEKT Ostrava a.s.		
VEDOUČÍ PROJEKTANT - HIP		ING. STRUHÁŘ FILIP		
KRAJ, MěÚ, ObÚ		JIHOMORAVSKÝ, BLANSKO		
OBJEDNATEL, INVESTOR:		SUSJMK, příspěvková organizace kraje		

PODZHOTOVITEL:

VEDOUČÍ PROJEKTANT - HIP	ING. STRUHÁŘ FILIP		ROAD MARK	
ZODPOVĚDNÝ PROJEKTANT	BC. JAN ŠVARC		ROAD-MARK s.r.o.	
VYPRACOVAL	BC. JAN ŠVARC		Korunní 2569/108, 101 00 Praha 1	
KONTROLOVAL	BC. JAN ŠVARC		IČ: 19093969	
KRAJ, MěÚ, ObÚ	JIHOMORAVSKÝ, BLANSKO		DIČ: CZ19093969	
OBJEDNATEL, INVESTOR	SÚSJMK, příspěvková organizace kraje	www.roadmark.cz		
NÁZEV AKCE:	III/42510 RAJHRAD - OK SYROVICE		DATUM	05/2023
			FORMÁT	5x44
			MÉRITKO	-
NÁZEV OBJEKTU:	DOKUMENTACE OBJEKTŮ		STUPEŇ	PDPS
			ZAK. ČÍSLO	220208
NÁZEV VÝKRESU:	DOPRAVNĚ INŽENÝRSKÁ OPATŘENÍ SO102 - ÚSEK 1		Č. SOUPRAVY	Č. VÝKRESU
				D.2.6