
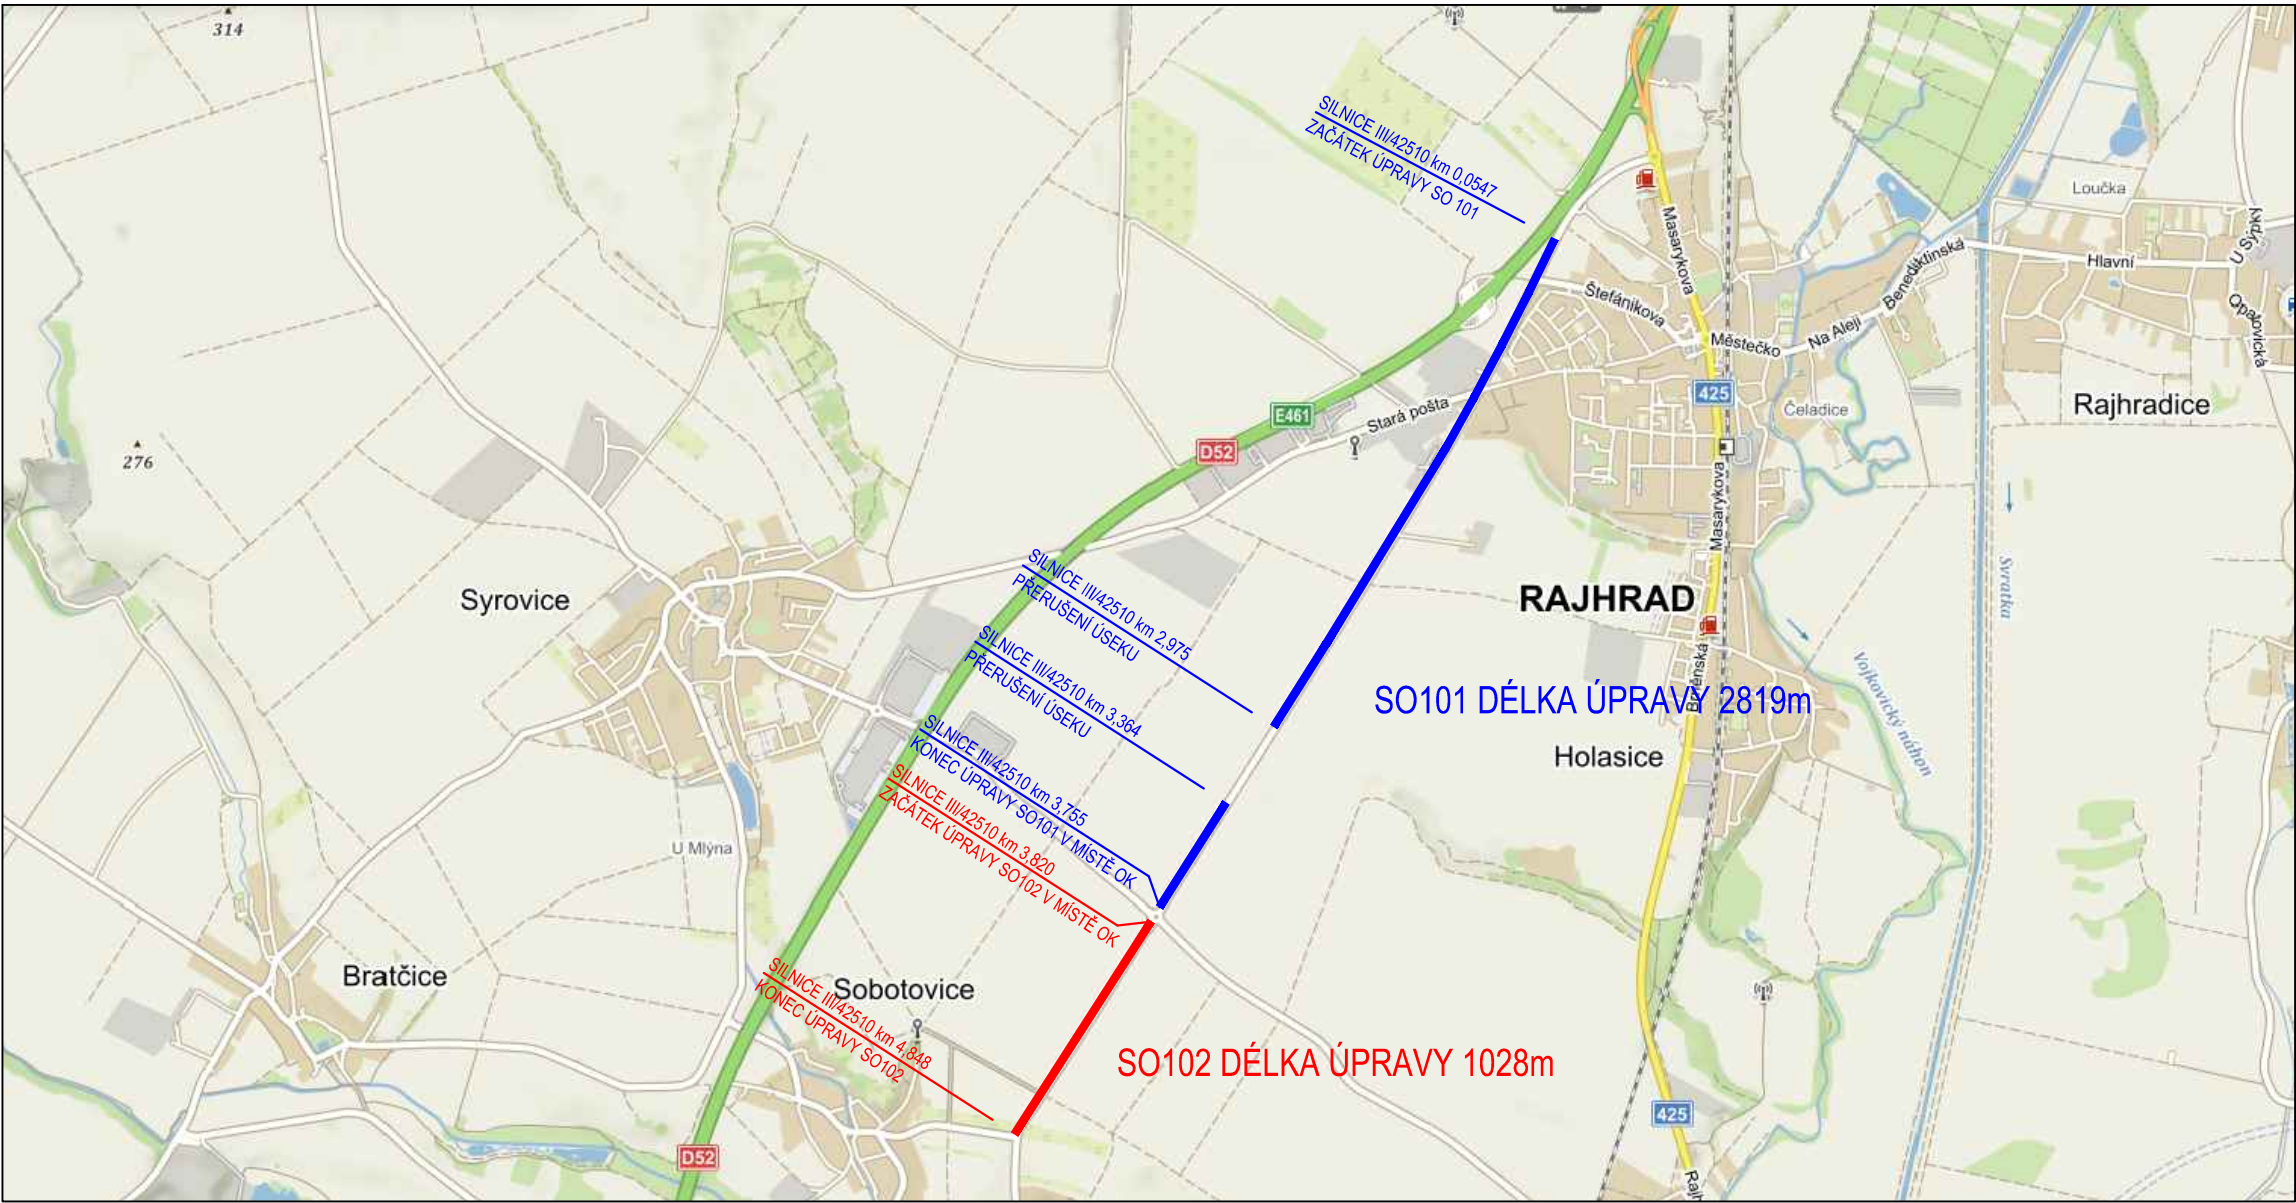
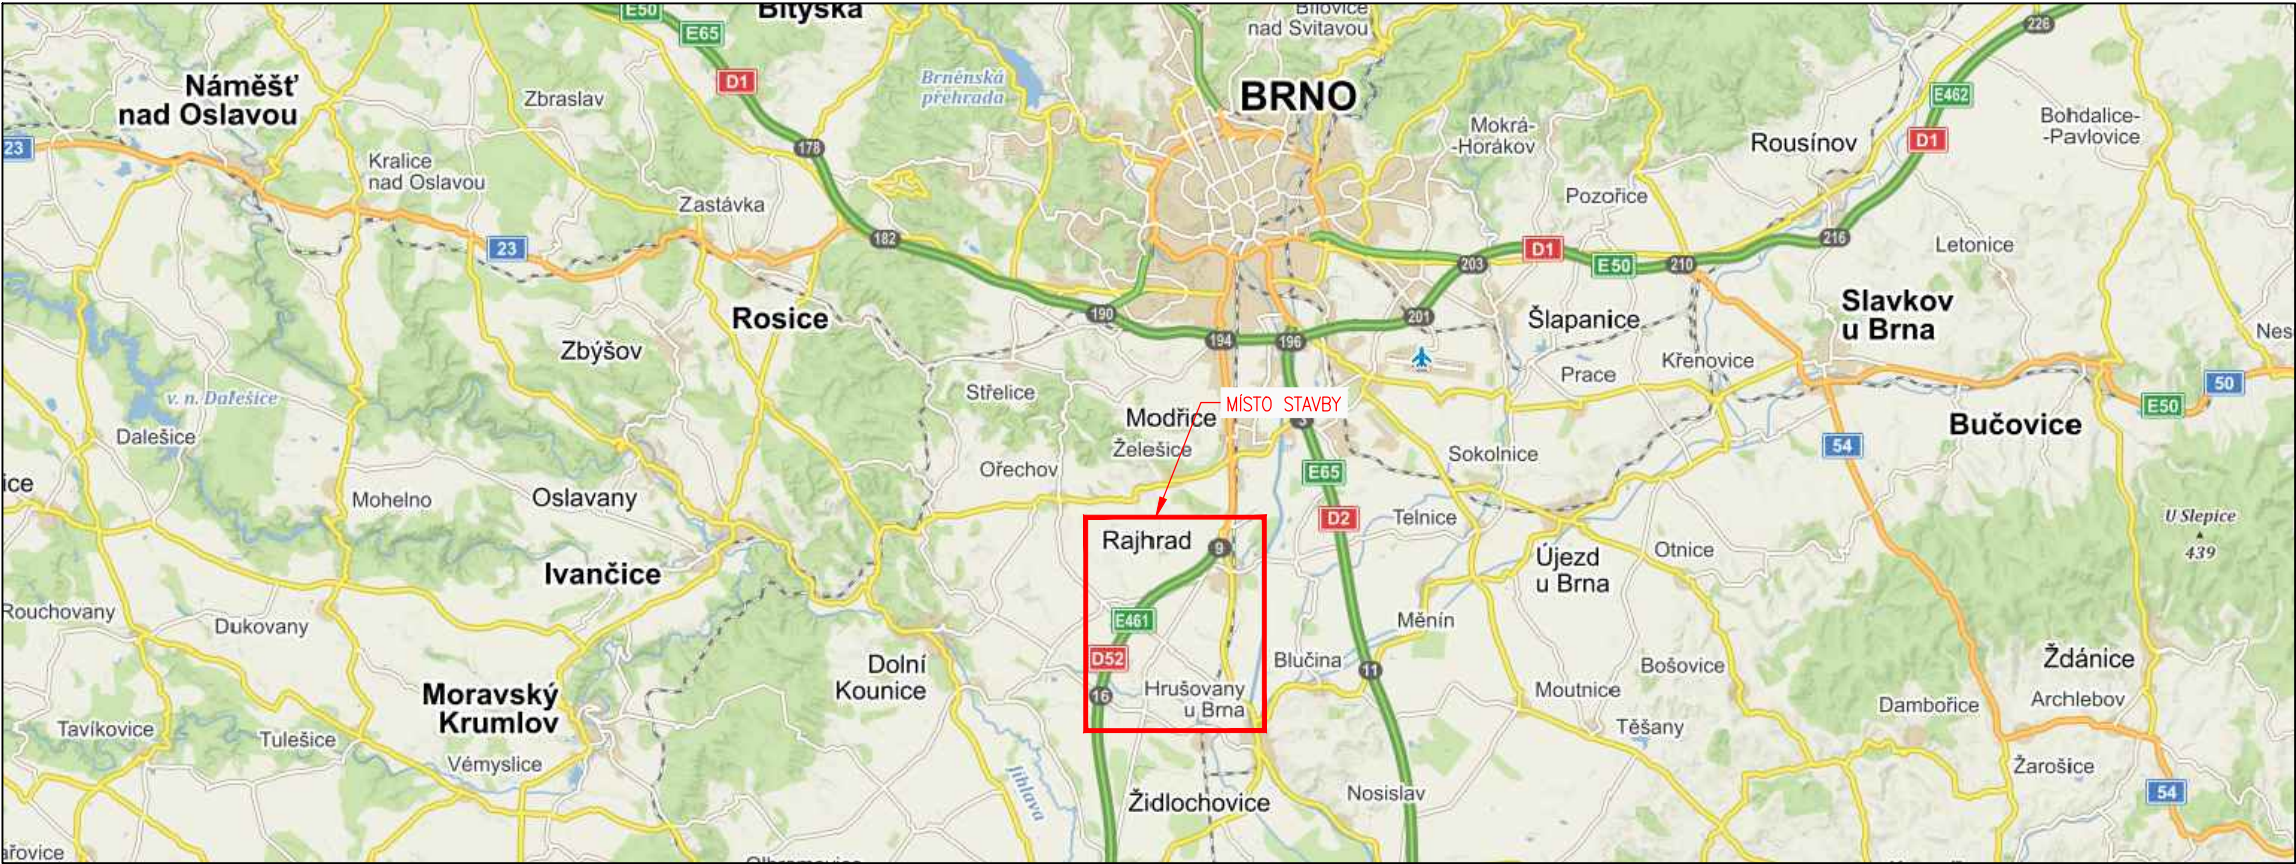


PŘEHLEDNÁ SITUACE

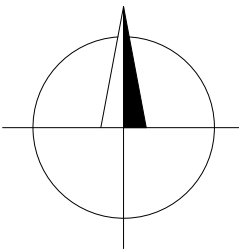

OBJEDNATEL	Správa a údržba silnic Jihomoravského kraje
	příspěvková organizace kraje
	Žerotínovo náměstí 449/3 602 00 Brno

ZHOTOVITEL	"DPO – Viadesigne - RD SÚSJMK 2021"
------------	-------------------------------------

ZMĚNA VÝKRESU:				
Č. ZMĚNY	PŘEDMĚT ZMĚNY	ZMĚNU PROVEDL	PODPIS	DATUM ZMĚNY
1				
2				
3				

C

SOUŘADNICOVÝ SYSTÉM : S - JTSK				
VÝŠKOVÝ SYSTÉM : B.p.v.				
VEDOUČÍ PROJEKTANT - HIP	ING. STRUHÁR FILIP			
ZODPOVĚDNÝ PROJEKTANT	ING. VYŇUCHAL ZDENĚK			
VYPRACOVAL	MICHAL MIKULEC			
KONTROLOVAL	ING. LEGERSKÝ ZDENĚK			
KRAJ, MěÚ, ObÚ	JIHOMORAVSKÝ			
OBJEDNATEL, INVESTOR	SÚSJMK, příspěvková organizace kraje			
NÁZEV AKCE: III/42510 RAJHRAD - OK SYROVICE			DÁTUM	05/2023
NÁZEV OBJEKTU: SITUAČNÍ VÝKRESY			FORMÁT	3xA4
			MĚŘÍTKO	
			STUPEŇ	PDPS
			ZAK. ČÍSLO	230031
NÁZEV VÝKRESU: PŘEHLEDNÁ SITUACE			Č. SOUPRAVY	Č. VÝKRESU C.1