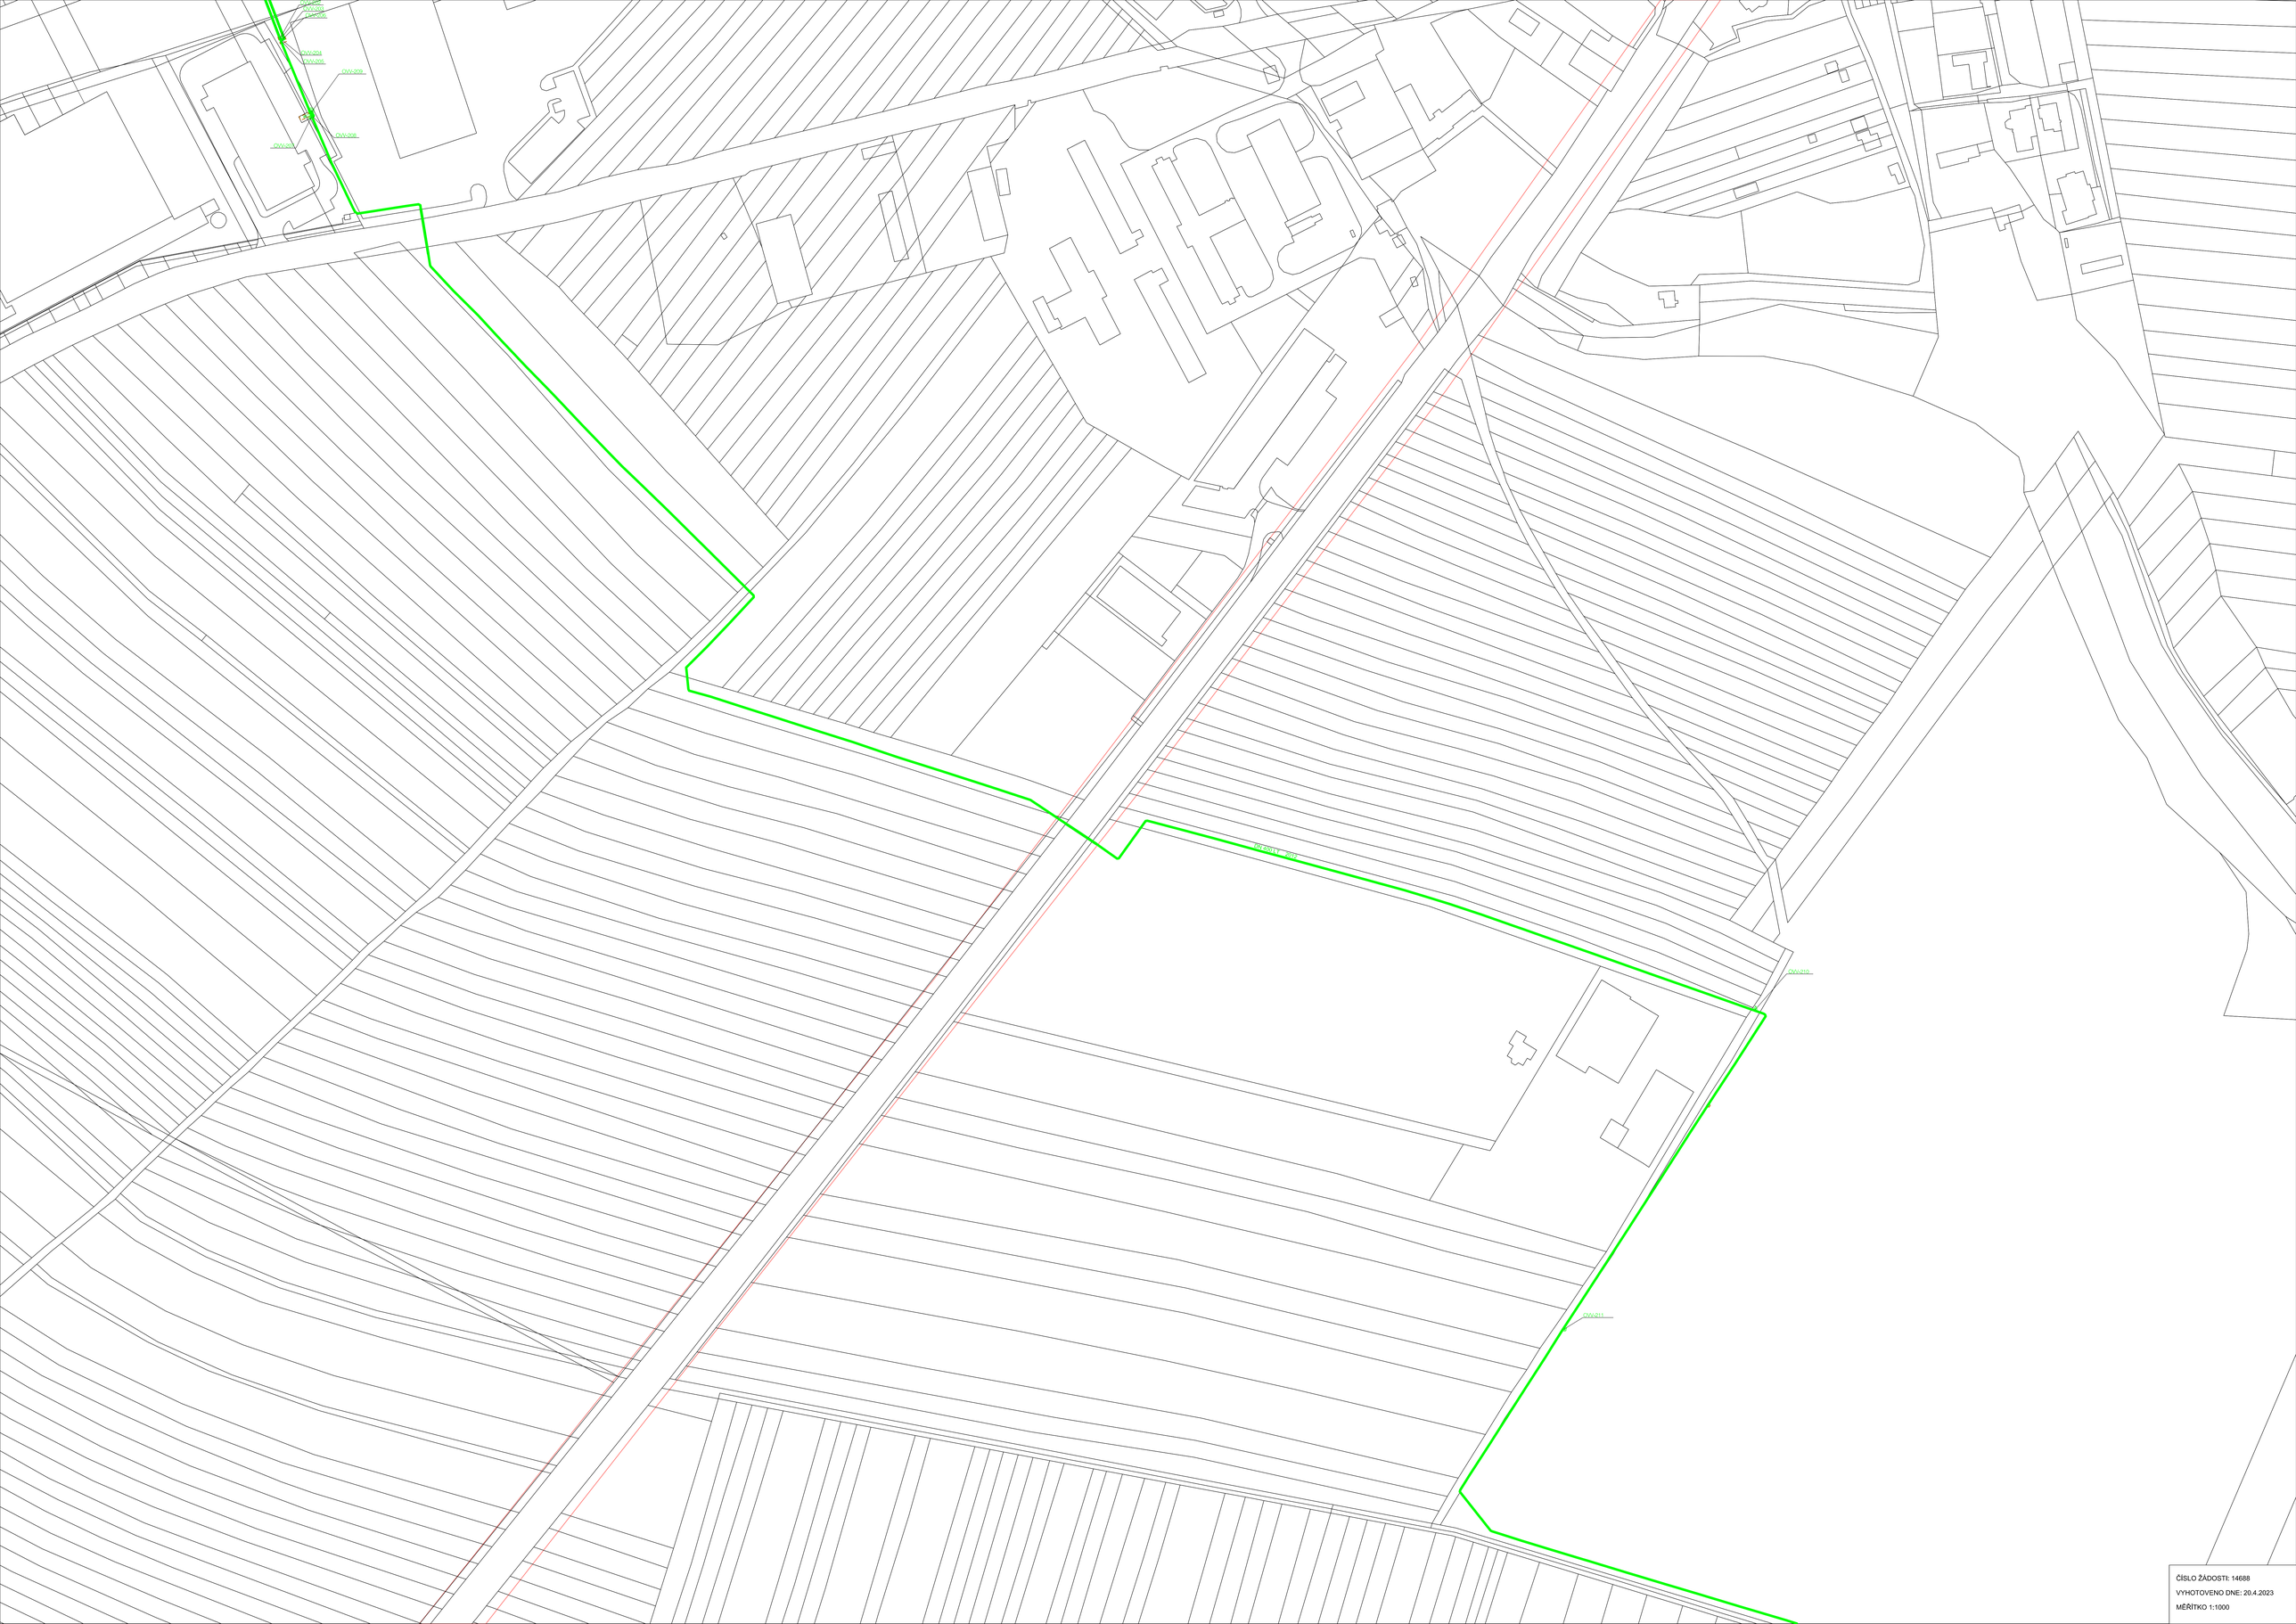

ČÍSLO ŽÁDOSTI: 14688

VYHOTOVENO DNE: 20.4.2023

MĚŘÍTKO 1:1000