


PŘEHLEDNÁ SITUACE

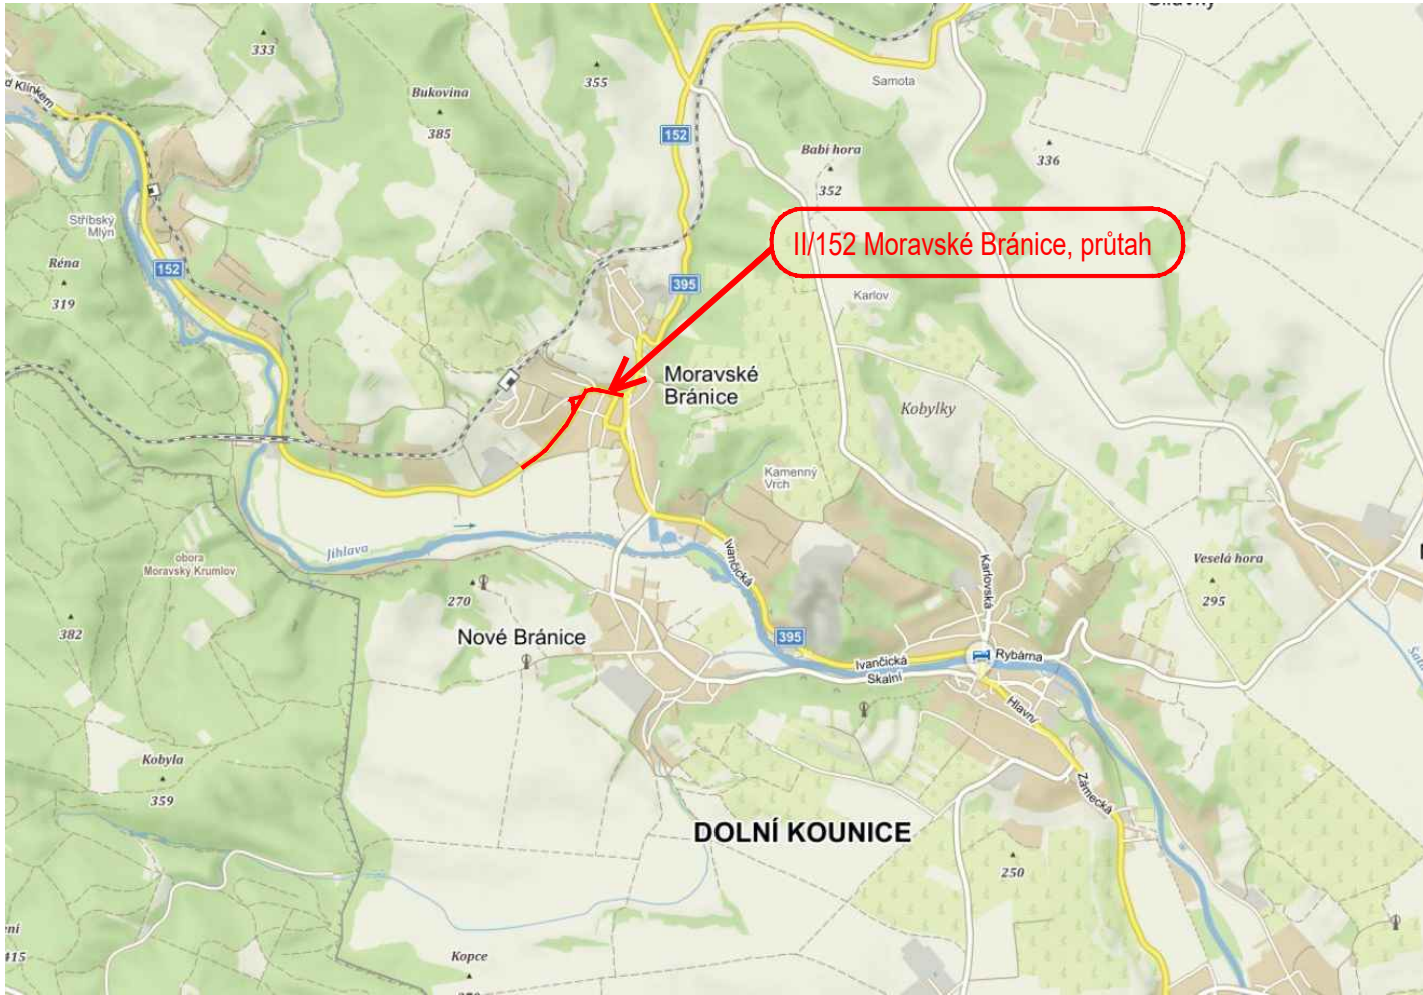

INVESTOR






Správa a údržba silnic Jihomoravského kraje
příspěvková organizace kraje
Žerotínovo náměstí 449/3, Veveří
602 00 Brno



B

Pučálka

SOUŘADNICOVÝ SYSTÉM: S-JTSK
VÝŠKOVÝ SYSTÉM: Bpv

VEDOUČÍ PROJEKTANT		Ing. Martin ŘEHULKA		 PRIS Projekční kancelář PRIS spol. s r.o. OSOVÁ 20, 625 00 BRNO tel. / fax 547 212 053, e-mail info@pris.cz	
ZODPOVĚDNÝ PROJEKTANT		Ing. Radoslav PUČÁLKA			
VYPRACOVAL		Ing. Radoslav PUČÁLKA			
KONTROLOVAL		Ing. Jiří ŠRUBAŘ			
KRAJ	JIHOMORAVSKÝ	OBJEDNATEL DOKUMENTACE	SÚS Jihomoravského kraje	DATUM	09/2021
AKCE II/152 Moravské Bránice, průtah				FORMÁT	2 A4
				MĚŘITKO	
				STUPEŇ	STUDIE
				ČÍS. ZAKÁZKY	21069
				ARCHIVNÍ ČÍS.	B1_PSIT.dwg
PŘÍLOHA PŘEHLEDNÁ SITUACE				ČÍS. SOUPRAVY	ČÍS. VÝKRESU B1