




POHLED JIHOVÝCHODNÍ

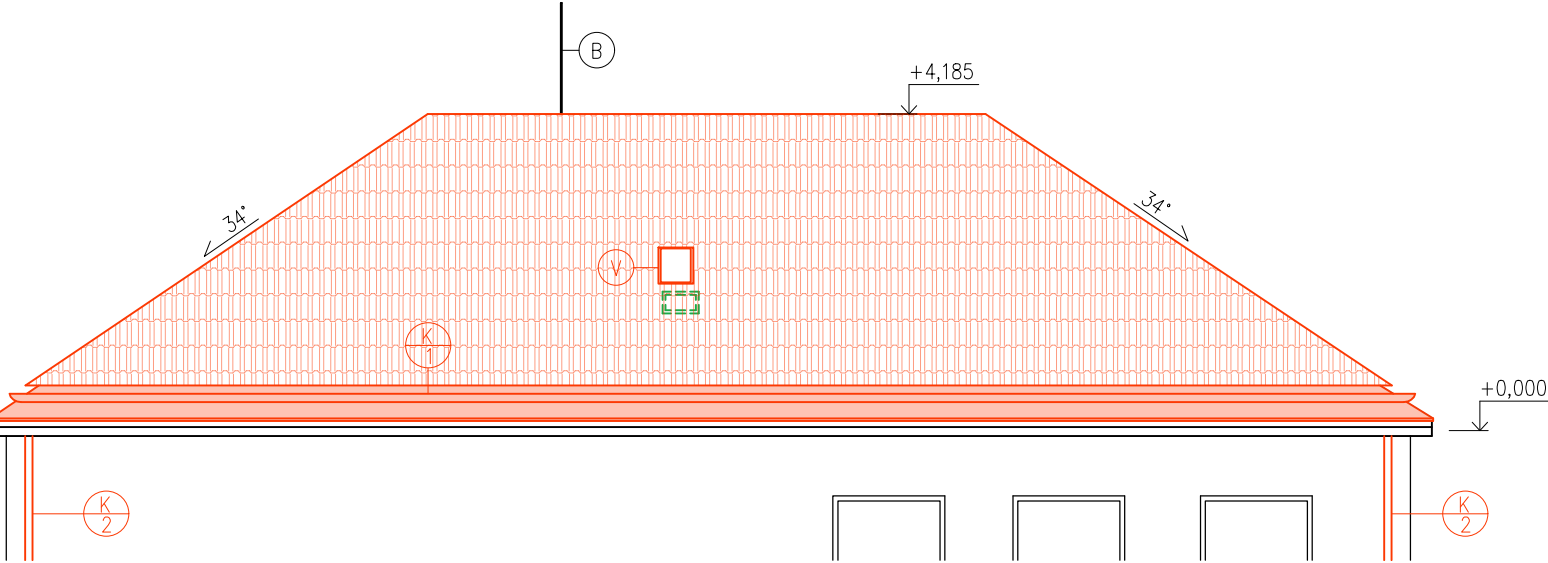


POHLED SEVEROVÝCHODNÍ

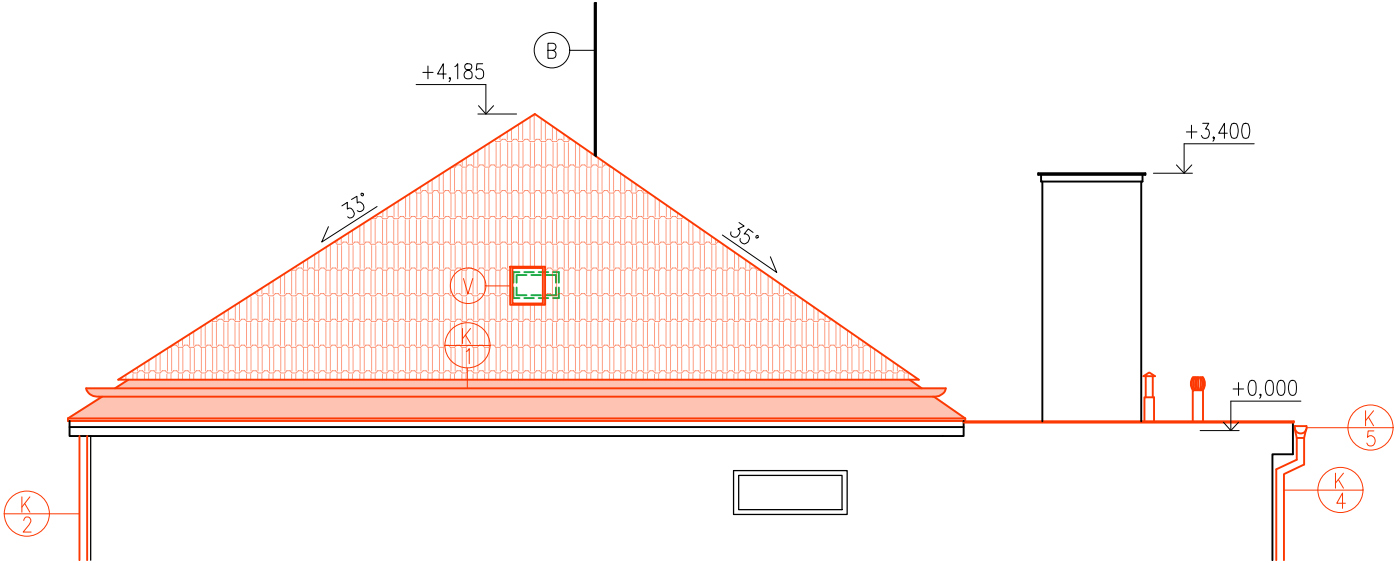

POHLED SEVEROZÁPADNÍ

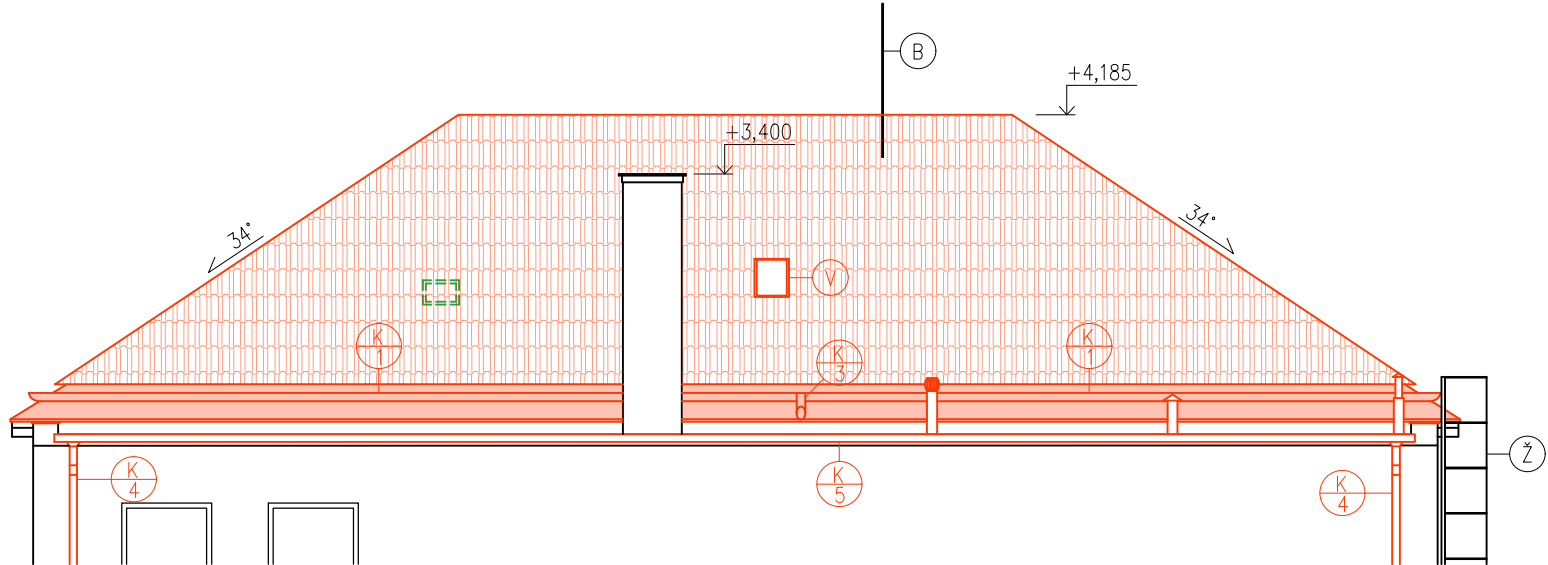

POHLED SEVEROVÝCHODNÍ

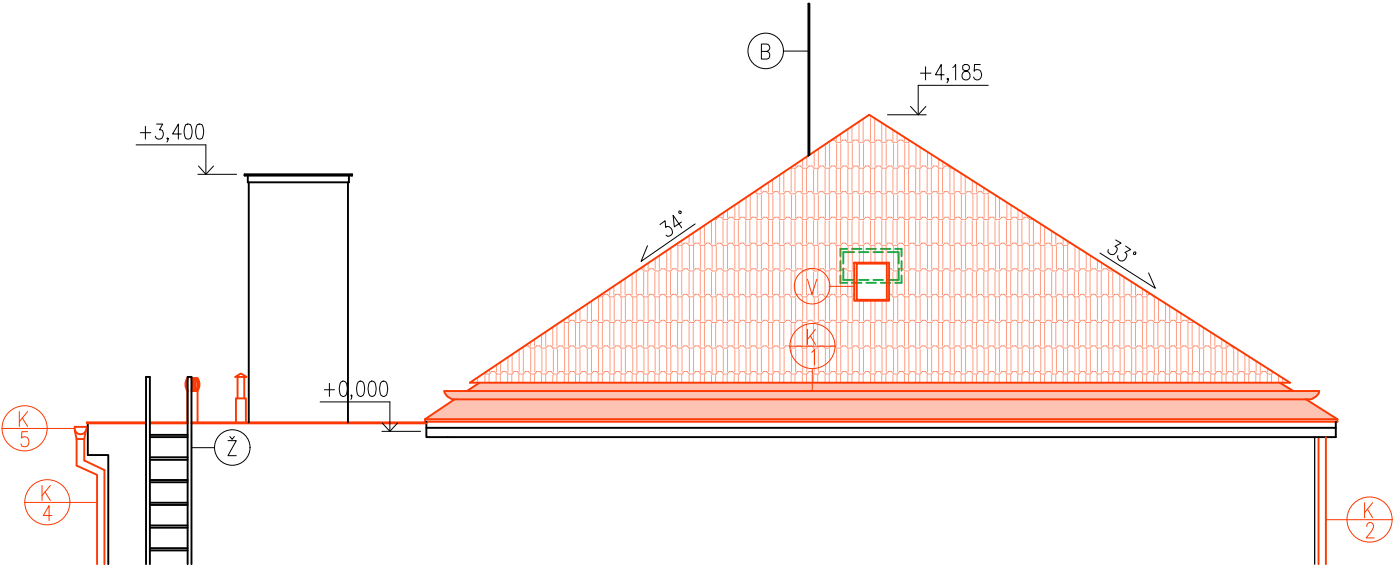

LEGENDA

-
- NOVÁ KERAMICKÁ STŘEŠNÍ TAŠKA – FRANCOUZSKÁ, DVOUFALCOVÁ, ENGOBA ČERVENÁ

-
- NOVÝ STŘEŠNÍ VÝLEZ FAKRO WG 46x75 cm

POZNÁMKY

- NOVÉ KLEMPÍŘSKÉ VÝROBKY (OPLCHOVÁNÍ, SVODY, ŽLABY) LAKOVANÝ POZINKOVANÝ PLECH, BARVA ČERVENÁ.
- NA STŘEŠE BUDE PROVEDEN NOVÝ HROMOSVOD – DLE SAMOSTATNÉHO PROJEKTU.

+0,000 = 403,290 m n.m. = PODLAHA PŮDY

DOKUMENTACE PRO PROVÁDĚNÍ STAVBY.

zodpovědný projektant ING. MARTIN SKŘIVÁN		ING. MARTIN SÁDOVSKÝ projekční a inženýrská činnost Východní 632, 664 24 Drásov tel. 603 588 654 email: sadovsky.martin@gmail.com	
kontroloval ING. MARTIN SÁDOVSKÝ			
vypracoval ING. ZUZANA MALÁ			
objednatel ZUŠ POZOŘICE, U ŠKOLY 386, 664 07 POZOŘICE			
název stavby OPRAVA STŘECHY, VÝMĚNA STŘEŠNÍ KRYTINY, MOKRÁ 86		stupeň PD DPS	datum 11/2023
		měřítko 1:100	formát 2xA4
název výkresu POHLEDY - NOVÝ STAV			označení výkresu D1.08