




DOČASNÁ LÁVKA  
PŮDORYS 1:100

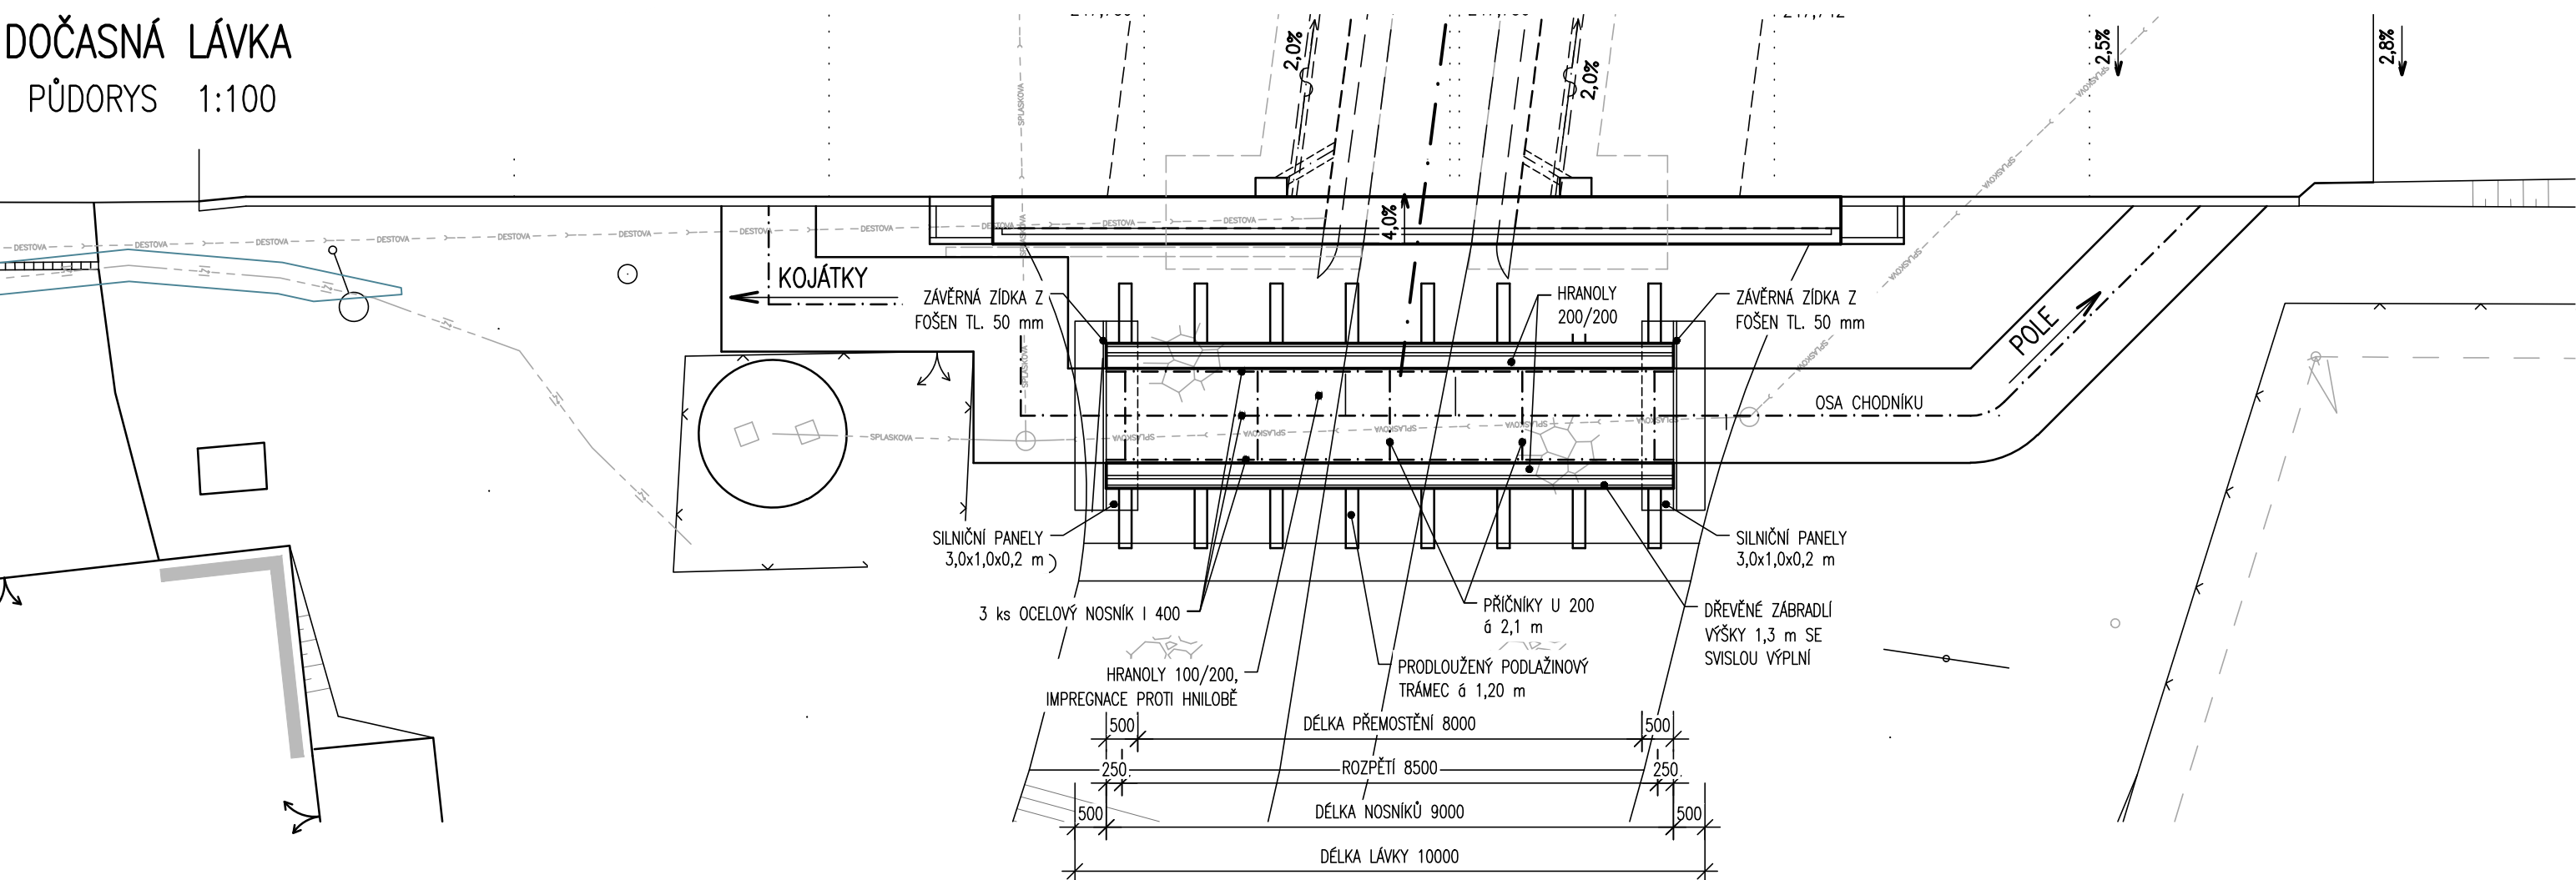

PŘÍČNÝ ŘEZ 1:50

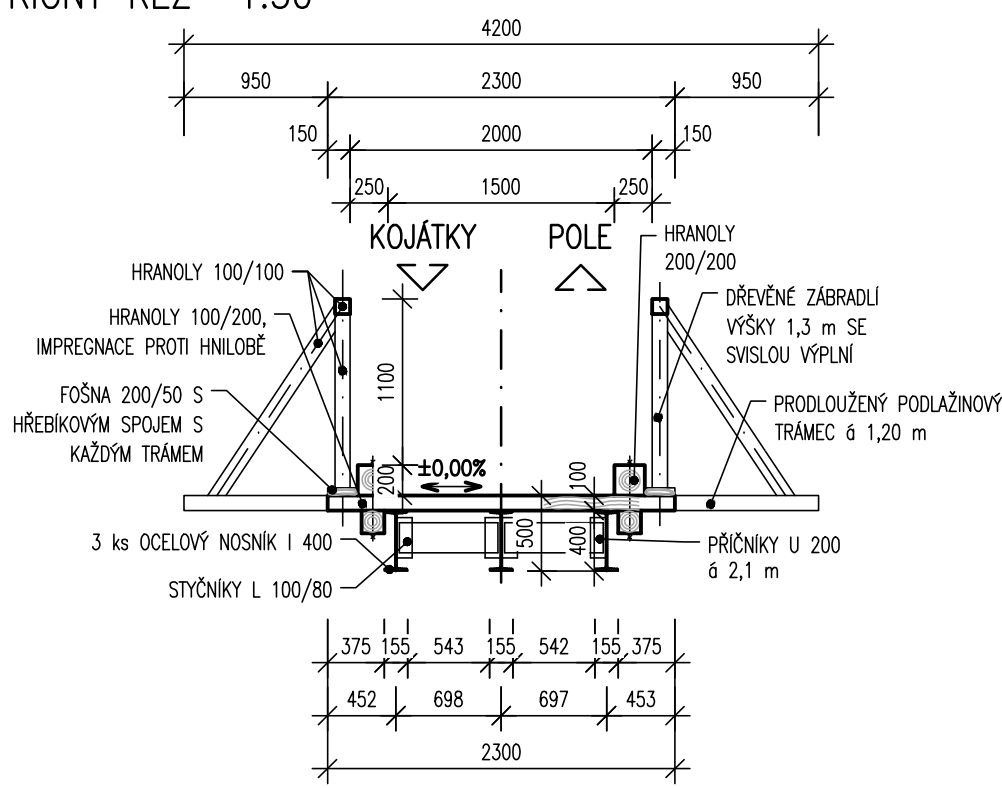

PODÉLNÝ ŘEZ 1:100

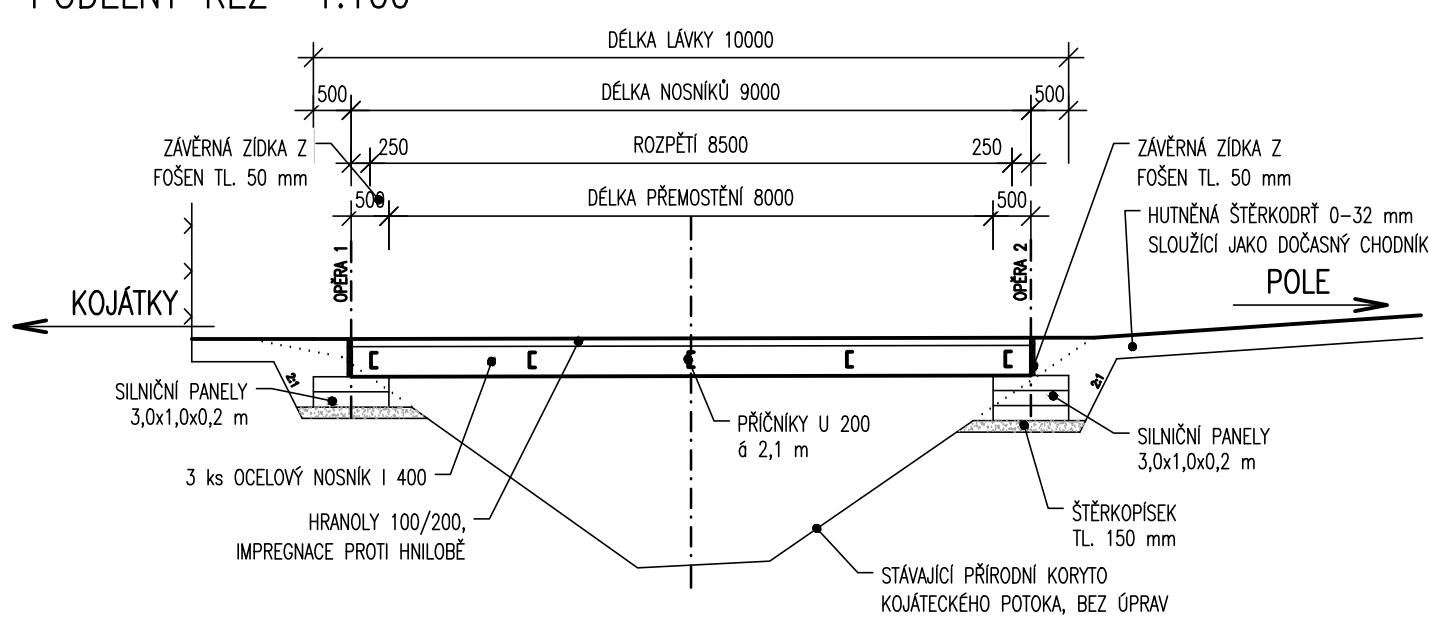

SO 181 - PŘECHODNÉ DIO

D.1

PDPS



Souřadnicový systém: S - JTSK  
Výškový systém: Bpv

Zhotovitel:

RD SÚS JmK - PK OSSENDORF+Linio Plan+Rušar mosty

Vedoucí konsorcia: PK OSSENDORF s.r.o.

Číslo smlouvy objednatele: 782/2018

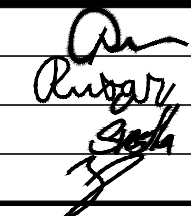Vedoucí projektant:	Ing. Jaromír RUŠAR		 Majdalenky 19, 638 00 Brno Tel., fax: 545 222 037 E-mail: info@rusar.cz	
Zodpovědný projektant:	Ing. Květoslav RUŠAR			
Vypracoval:	Miloslav ŠVESTKA			
Kontroloval:	Ing. Radoslav HOLÝ			
Kraj:	Jihomoravský kraj	Datum:	03 / 2024	
Zadavatel:	Správa a údržba silnic Jihomoravského kraje, p.o. kraje	Formát:	3 x A4	
Název akce: <b>III/4318 Kojátky, most 4318-1</b>  SO 181 - PŘECHODNÉ DIO		Měřítko:	1:100	
		Účel:	PDPS	
		Čís.zakáz.:	89 - 2022	
		Archivní čís.:	89 - 2022	
Název přílohy: <b>DOČASNÁ LÁVKA</b>		Čís.soupravy:	Čís. přílohy: <b>04</b>	