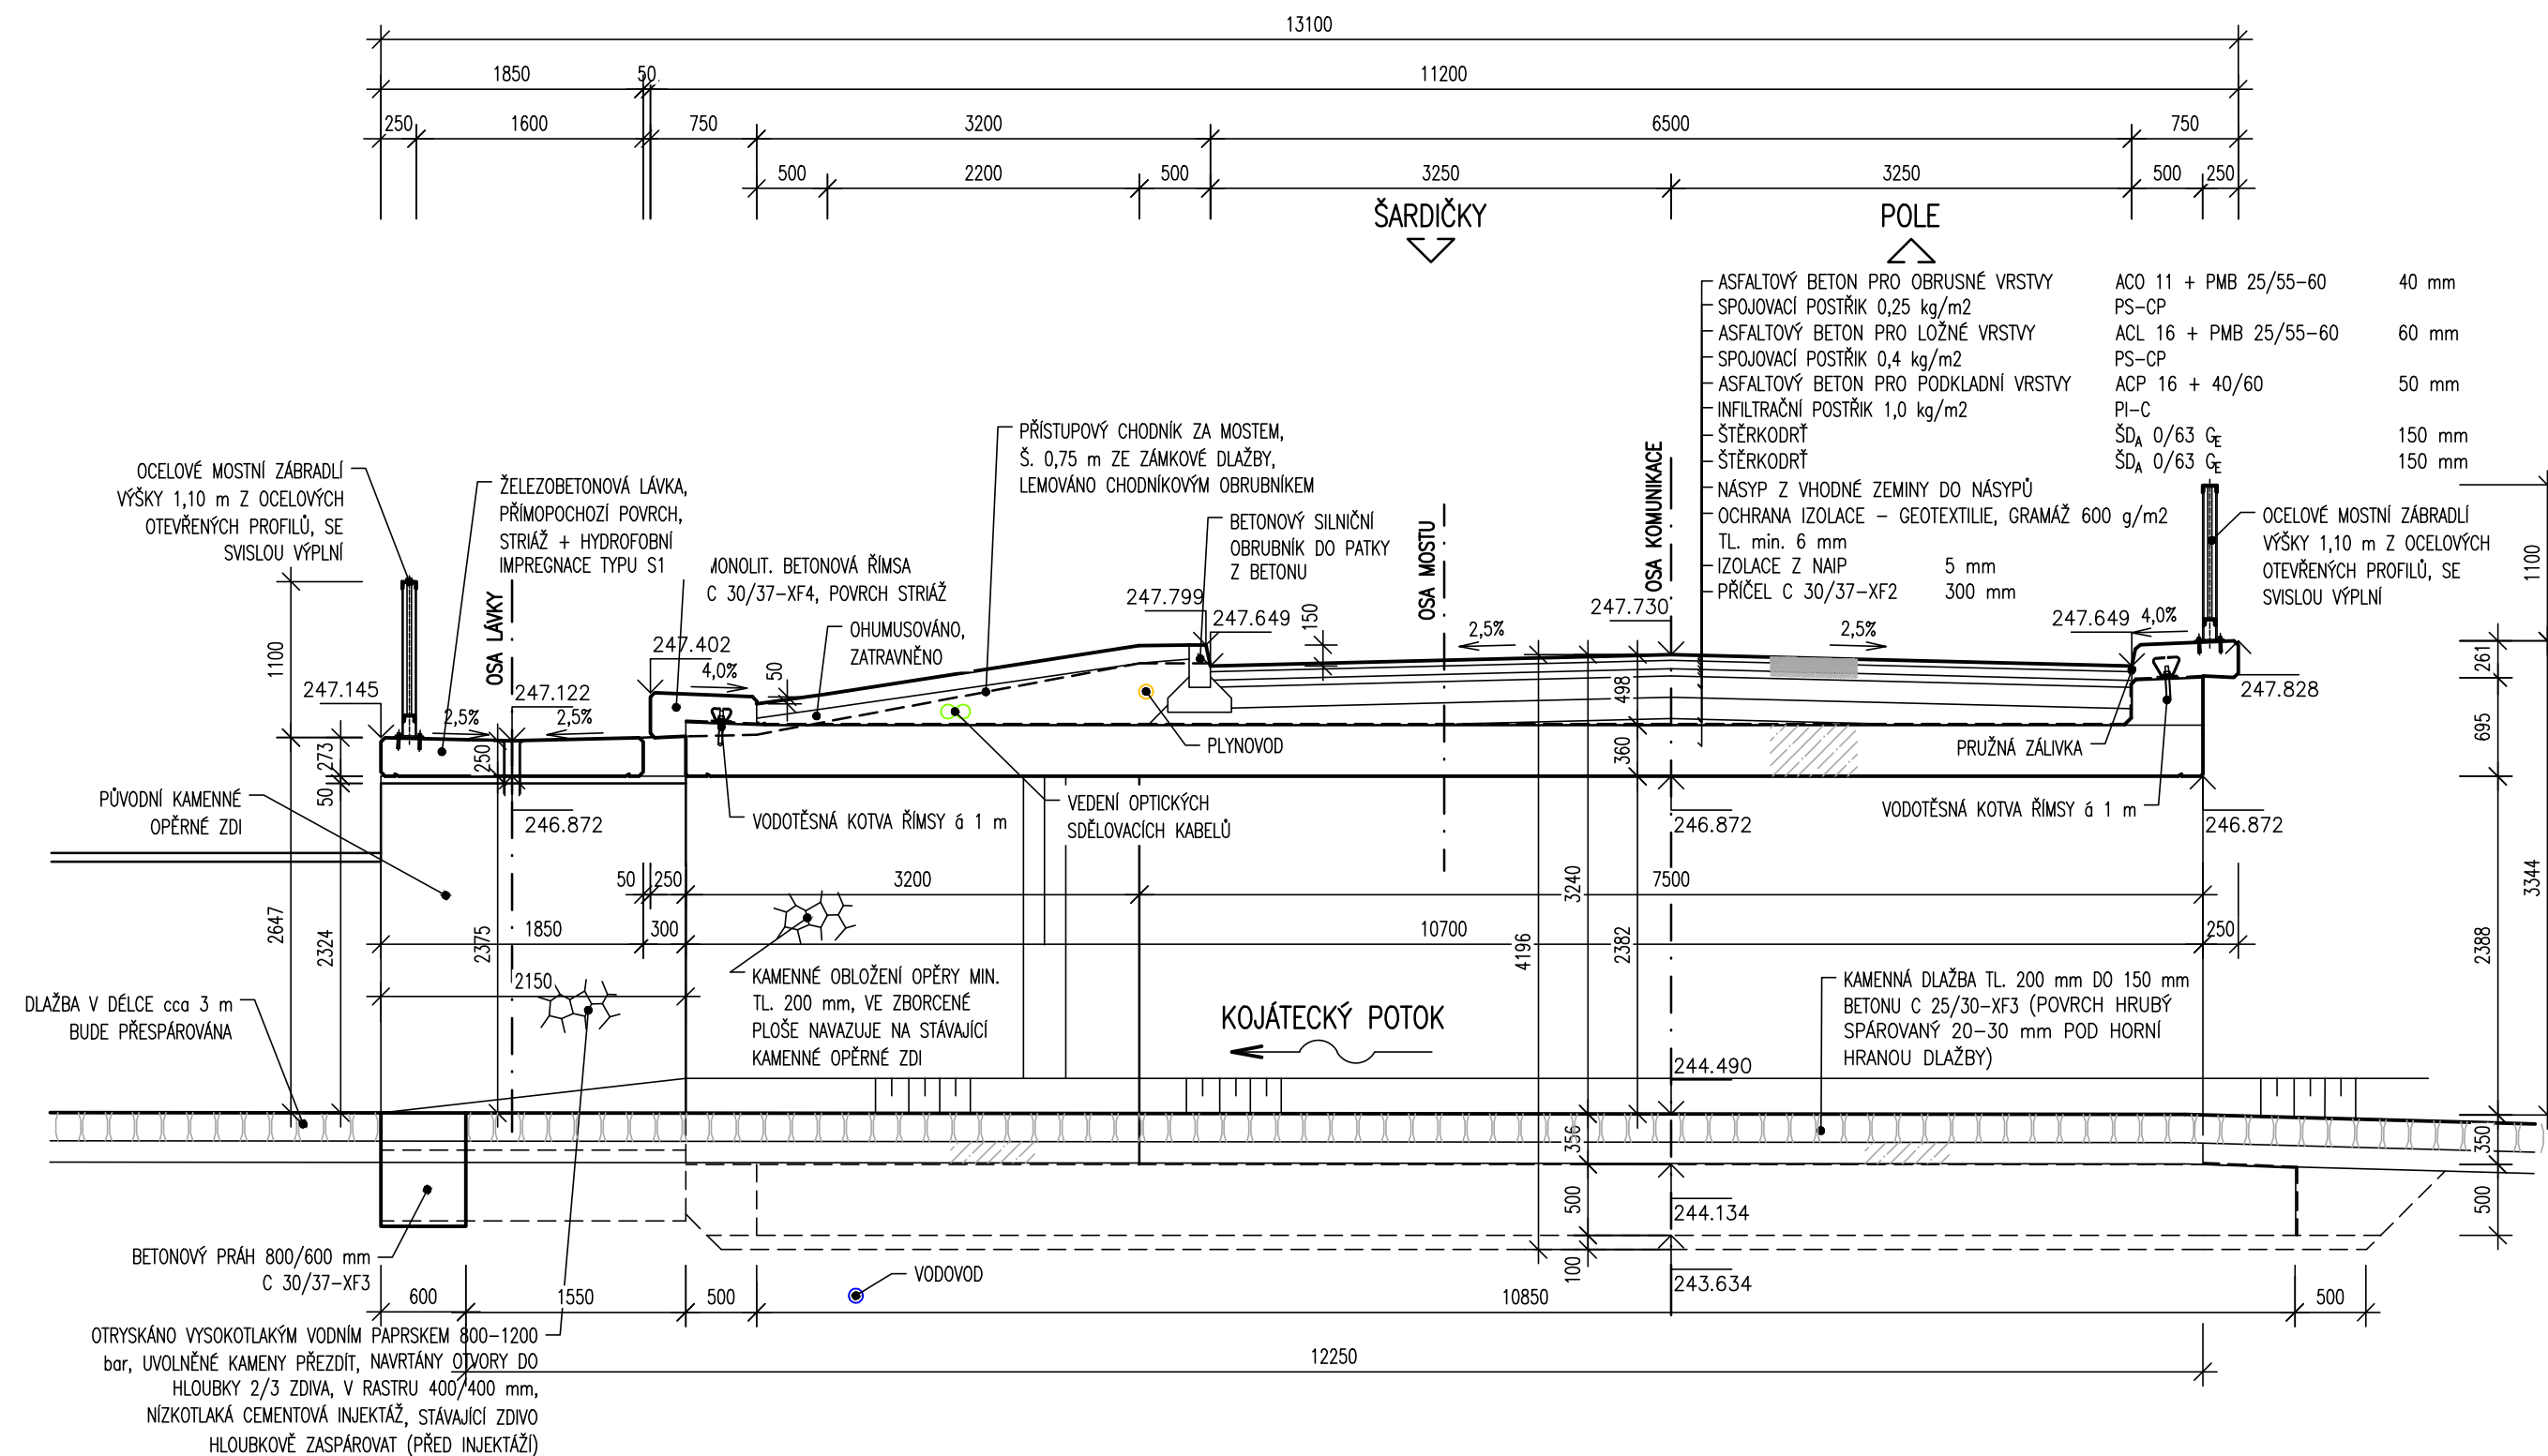


PŘÍČNÝ ŘEZ – NOVÝ STAV 1:50



SO 201 - MOST

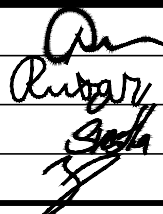

D.1

PDPS

Souřadnicový systém: S - JTSK
Výškový systém: Bpv

Zhotovitel: RD SÚS JmK - PK OSSENDORF+Linio Plan+Rušar mosty

Číslo smlouvy objednatele: 782/2018

Vedoucí projektant:	Ing. Jaromír RUŠAR		 Majdalenky 19, 638 00 Brno Tel., fax: 545 222 037 E-mail: info@rusar.cz	
Zodpovědný projektant:	Ing. Květoslav RUŠAR			
Vypracoval:	Miloslav ŠVESTKA			
Kontroloval:	Ing. Radoslav HOLÝ			
Kraj:	Jihomoravský kraj		Datum:	03 / 2024
Zadavatel:	Správa a údržba silnic Jihomoravského kraje, p.o. kraje		Formát:	3 x A4
Název akce:	III/4318 Kojátky, most 4318-1		Měřítko:	1:50
	SO 201 - MOST		Účel:	PDPS
			Čís.zakáz.:	89 - 2022
			Archivní čís.:	89 - 2022
Název přílohy:	PŘÍČNÝ ŘEZ - NOVÝ STAV		Čís.soupravy:	Čís. přílohy: 06