

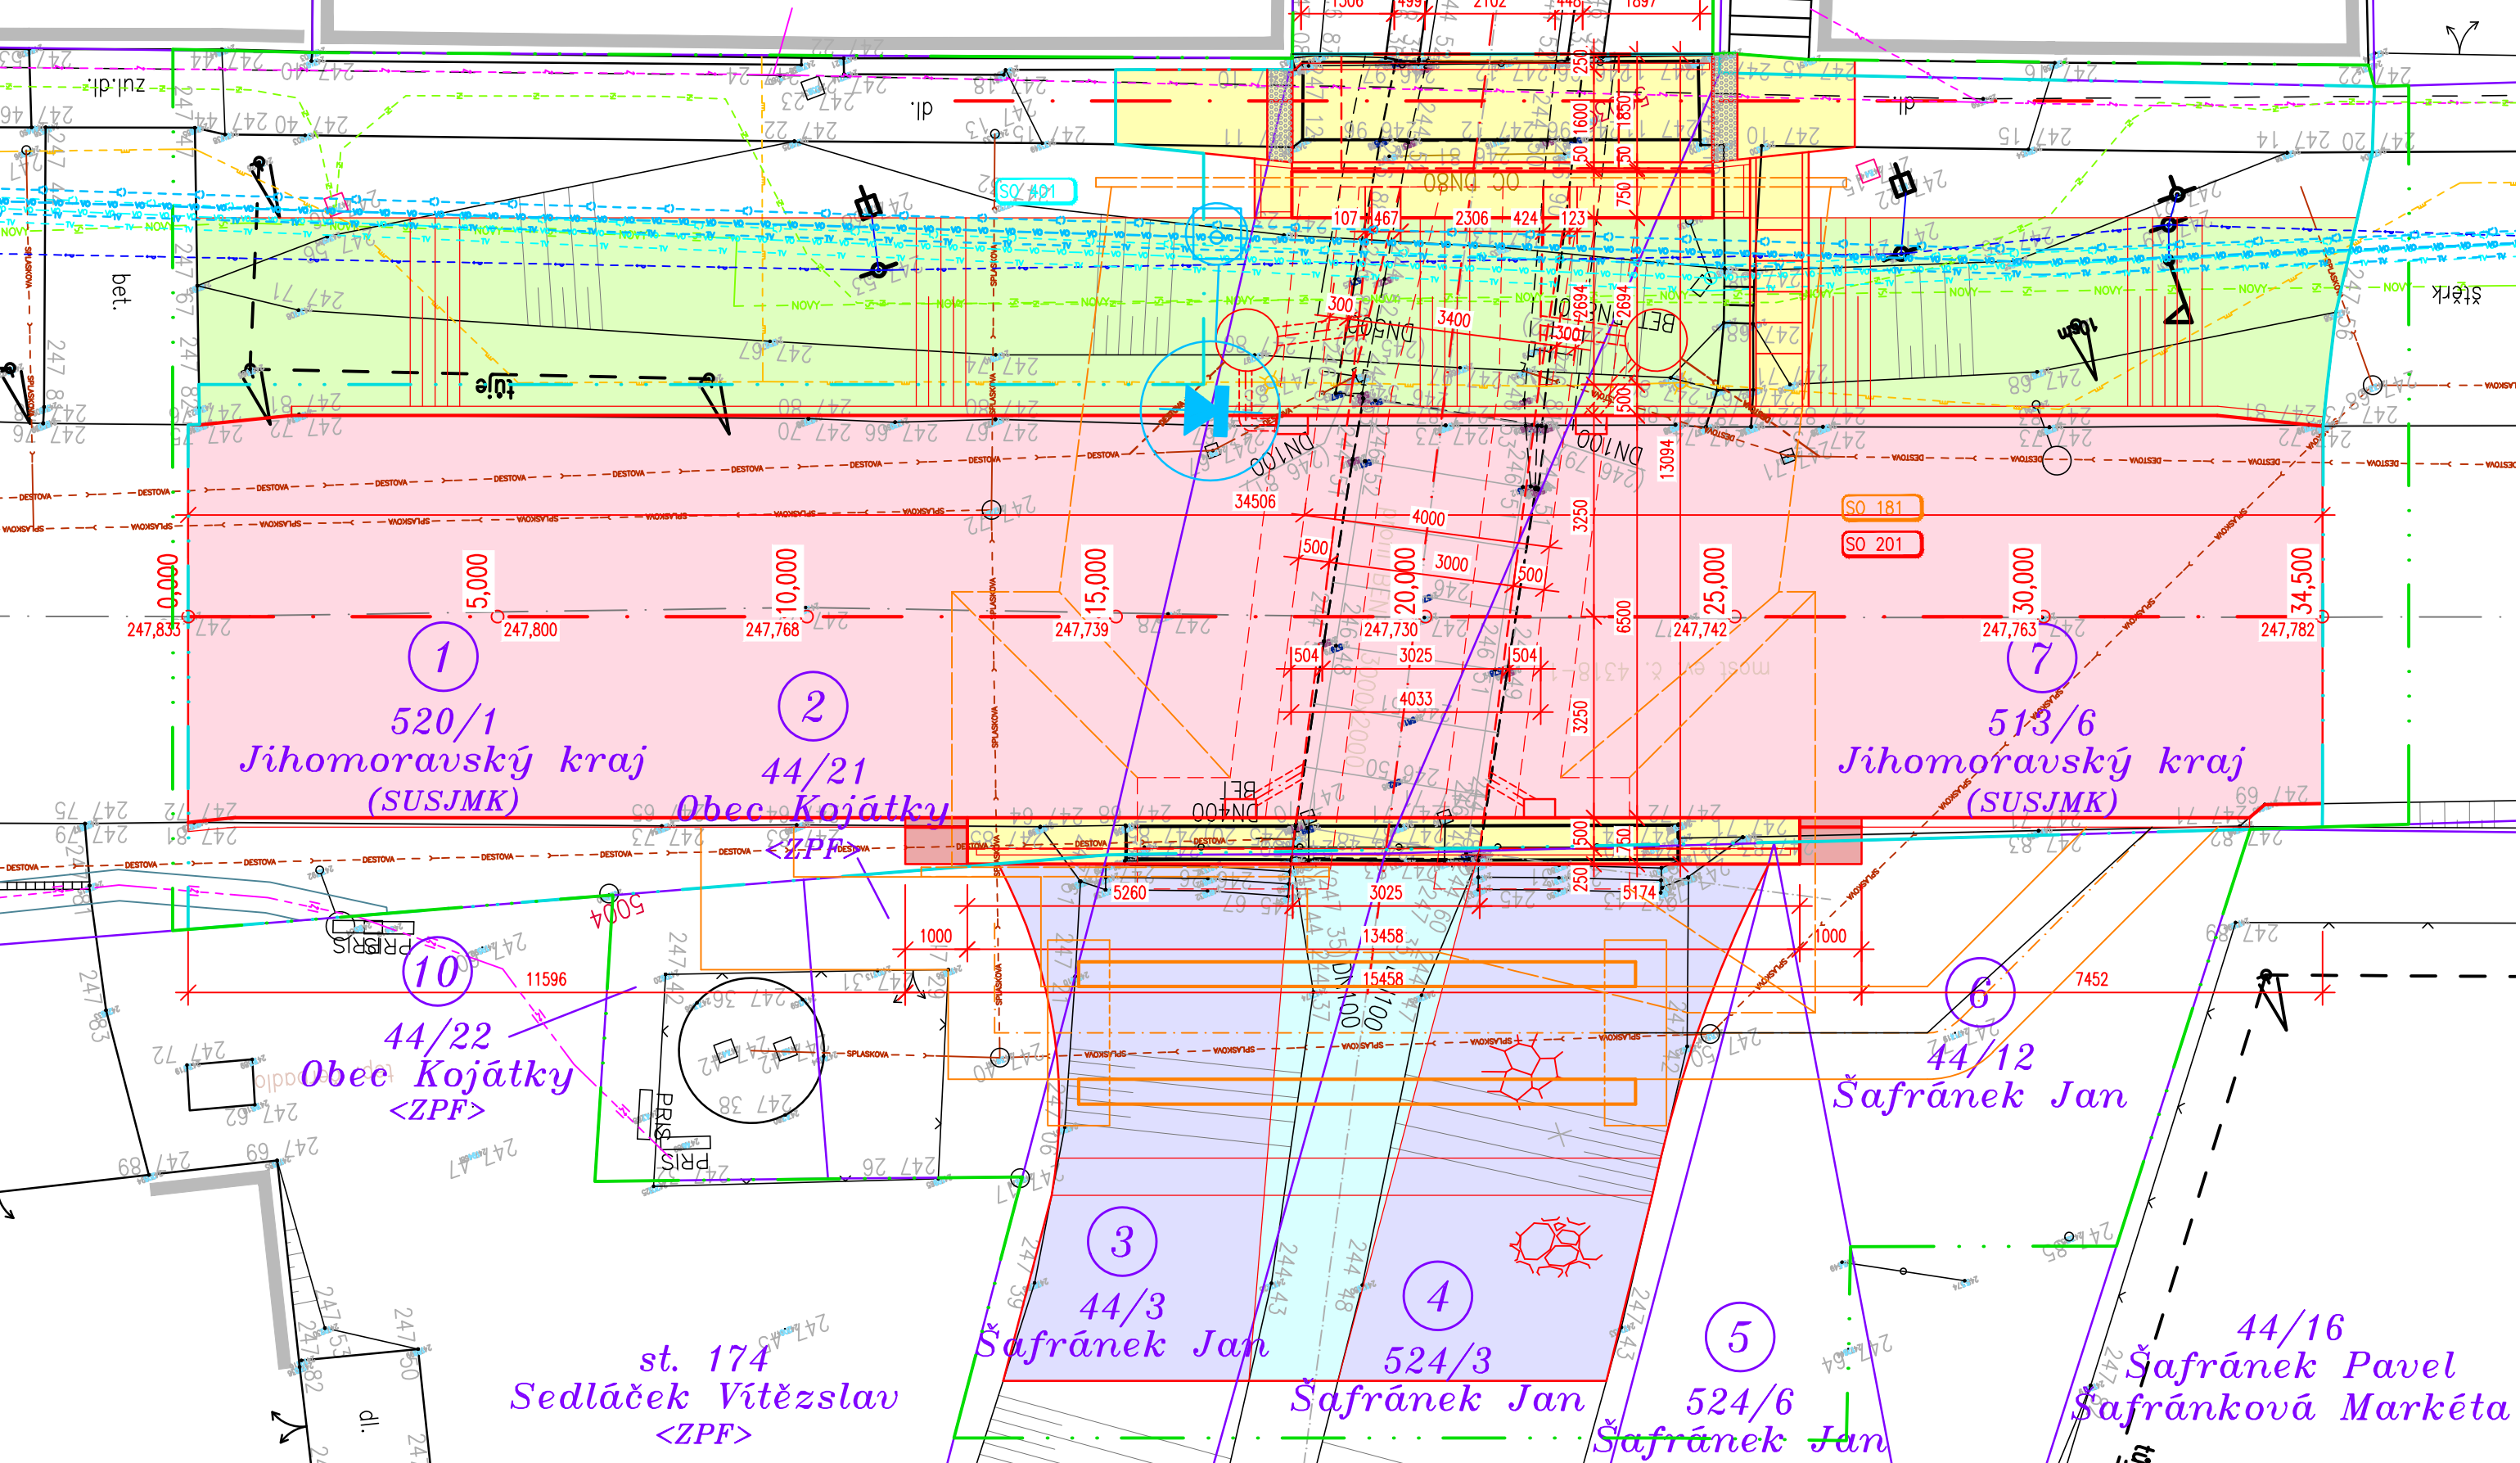
KOORDINAČNÍ SITUAČNÍ VÝKRES
 1:100

st. 48
 SJM Vaculík Pavel
 a Vaculíková Anna

st. 91
 Jeglík Michal
 Jeglíková Pavla

8
 515/3
 Česká republika
 (Povodí Moravy)

9
 st. 90
 Loosová Monika



LEGENDA:

- STÁVAJÍCÍ ZAMĚŘENÝ STAV

NOVÝ STAV

DOČASNÁ LÁVKA PRO PĚŠÍ

HRANICE PARCEL KATASTRU NEMOVITOSTÍ (KN)

SLUČKOVANÉ ČARY

TRVALÝ ZÁBOR

DOČASNÝ ZÁBOR = OBVOD STAVENIŠTĚ

VÝKOPY

VO VO VO VO VEŘEJNÉ OSVĚTLENÍ – OBEC KOJÁTKY

TV TV TELEVIZE – OBEC KOJÁTKY

(-) ROZHLAS – OBEC KOJÁTKY

NADZEMNÍ VEDENÍ NN – EG.D, a.s.

PODZEMNÍ VEDENÍ NN – EG.D, a.s.

PLYNOVOD STL – GasNet, s.r.o.

VODOVOD – OBEC KOJÁTKY

SPLASKOVA KANALIZACE SPLASKOVÁ – OBEC KOJÁTKY

DEŠTOVA KANALIZACE DEŠTOVÁ – OBEC KOJÁTKY

OPTICKÝ SDĚLOVACÍ KABEL – VIVO CONNECTION, spol. s r.o.

NOVÝ OPTICKÝ SDĚLOVACÍ KABEL – INFOS LEAS, spol. s r.o.
- ŽIVIČNÁ VOZOVKA
- KAMENNÁ DLAŽBA, KAMENNÝ ZÁHOZ, ROVNANINA – SVAHY KORYTA
- ŘÍMSY NA MOSTĚ, CHODNÍKY LÁVKA
- ZÁSYP, OHUMUSOVÁNÍ, ZATRAVNĚNÍ
- OBROBNÍK/PŘÍDLAŽBA
- VODNÍ TOK – KAMENNÁ DLAŽBA

SO 181

PŘECHODNÉ DOPRAVNÍ ZNAČENÍ

SO 201

MOST

SO 401

PŘELOŽKA VEŘEJNÉHO OSVĚTLENÍ

POZNÁMKA:

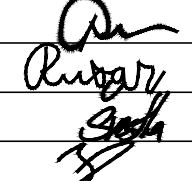

VEŠKERÉ SÍTĚ JSOU ZAKRESLENY ORIENTAČNĚ DLE VYJÁDRĚNÍ SPRÁVCŮ.
 PŘED ZAHÁJENÍM VÝKOPOVÝCH PRACÍ VEŠKERÉ SÍTĚ NUTNO VYTÝČIT!

C.2

Souřadnicový systém: S - JTSK
 Výškový systém: Bpv

Zhotovitel:
 RD SÚS JmK - PK OSSENDORF+Linio Plan+Rušar mosty
 Vedoucí konsorcia: PK OSSENDORF s.r.o.

Číslo smlouvy objednatele: 782/2018

Vedoucí projektant:	Ing. Jaromír RUŠAR		 Rušar mosty Majdalenky 19, 638 00 Brno Tel., fax: 545 222 037 E-mail: info@rusar.cz
Zodpovědný projektant:	Ing. Květoslav RUŠAR		
Vypracoval:	Miloslav ŠVESTKA		
Kontroloval:	Ing. Radoslav HOLÝ		
Kraj:	Jihomoravský kraj	Datum:	03 / 2024
Zadavatel:	Správa a údržba silnic Jihomoravského kraje, p.o. kraje	Formát:	4 x A4
Název akce:	III/4318 Kojátky, most 4318-1	Měřítko:	1:100
		Účel:	PDPS
		Čís.zakáz.:	89 - 2022
		Archivní čís.:	89 - 2022
Název přílohy:	KOORDINAČNÍ SITUAČNÍ VÝKRES	Čís.soupravy:	Čís. přílohy: C.2

PDPS