



DET 01

DETAIL NAPOJENÍ STŘEŠNÍHO OKNA - NADPRAŽÍ

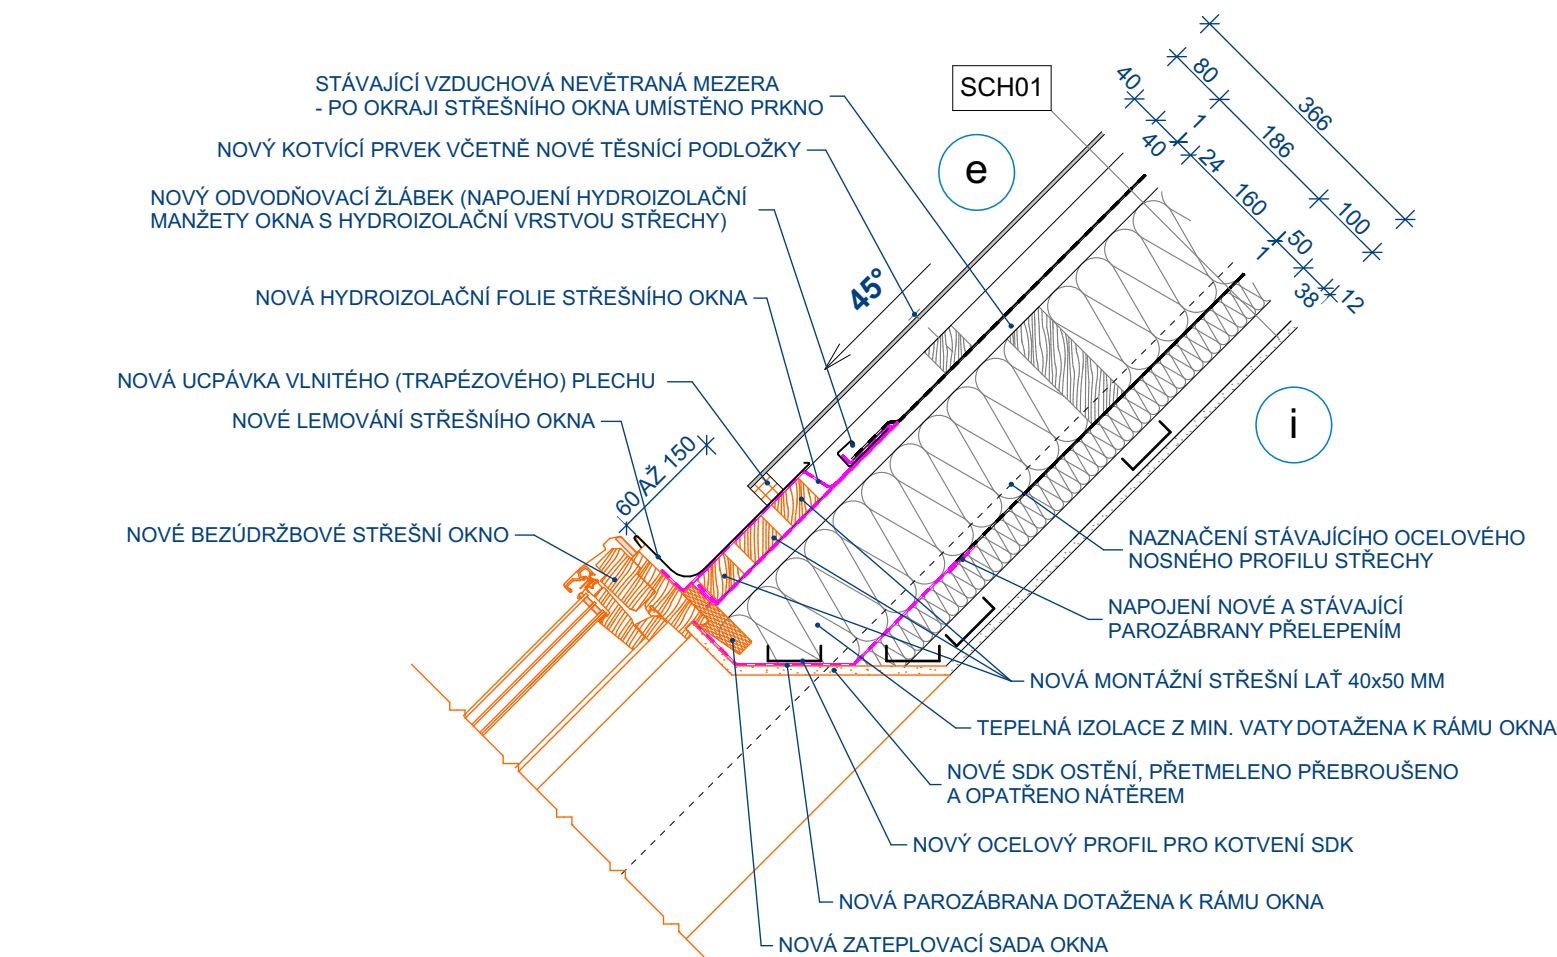


DET 03

DETAIL NAPOJENÍ STŘEŠNÍHO OKNA - PARAPET

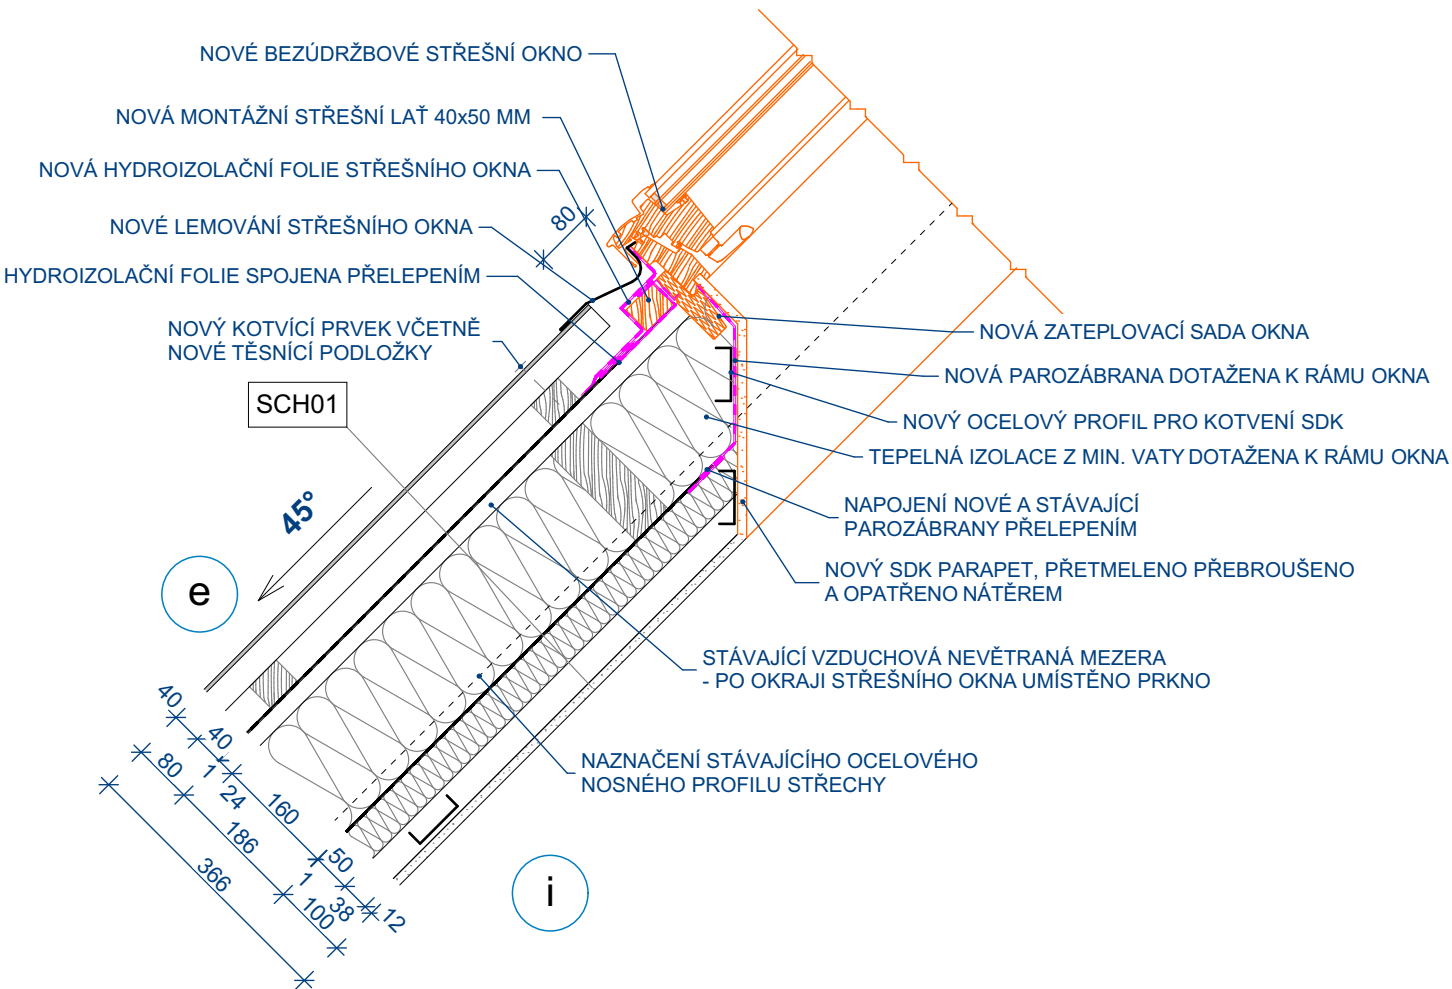

DET 02

DETAIL NAPOJENÍ STŘEŠNÍCH OKEN

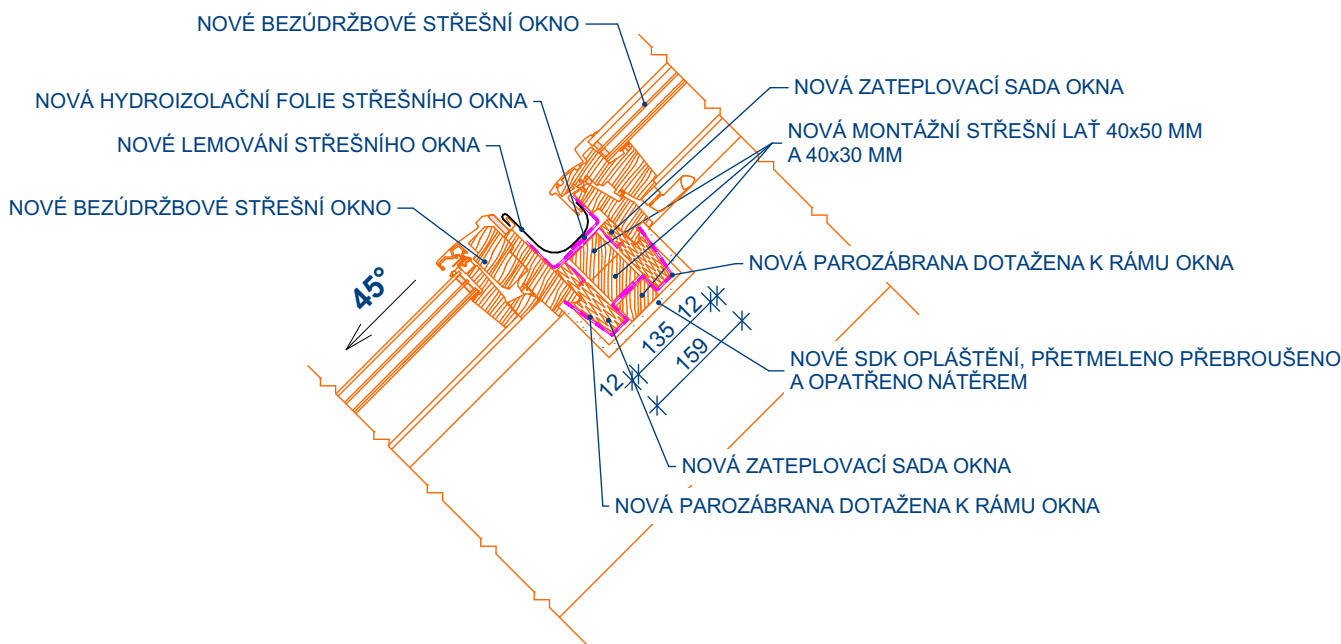

POZN.
- PŘESNÉ ROZMĚRY A TL. VRSTSVEV SE MOHOU LIŠIT VLIVEN NEPŘESNOSTÍ
POSKYTNUTÝCH PODKLADŮ (PROJEKTOVÁ DOKUMENTACE Z 12/1995) A
MĚŘENÍ V OBJEKTU
- PŘED OBJEDNÁVKOU MATERIÁLU NUTNO OVĚŘIT PŘESNÉ ROZMĚRY

Investor:	OA a SŠP Veselí nad Moravou	Hlavní projektant:	Ing. Ondřej Matys
	Kollárova 1669, 698 01 Veselí nad Moravou		tel: 776 034 813
Akce:	PŘÍPRAVA STŘECHY NA FVE - OA VESELÍ NAD MORAVOU		e-mail: matysoid@seznam.cz
k.ú.: Veselí-Předměstí (780 731), p.č.: 4723/18, 2765, st.2764, č.p.: 1669		Vypracoval:	Ing. Ondřej Matys
Obsah:	PROJEKTOVÁ DOKUMENTACE	Zod. projektant:	Ing. Libor Jirsík
Název výkresu:	DETAIL NAPOJENÍ STŘEŠNÍHO OKNA - DET 01, DET 02, DET 03	Kontroloval:	OA a SŠP Veselí nad Moravou
Formát:	2xA4	Č. zakázky:	286
Měřítko:	1:10	Datum:	Únor 2024
		Stupeň:	REV 01
		Číslo výkresu:	D1.1.04

VEŠKERÁ AUTORSKÁ PRÁVA VYHRAZENA ZPRACOVATELI DOKUMENTACE. BEZ SOUHLASU AUTORA NENÍ MOŽNÉ
VÝKRES ČI JEHO JEDNOTLIVÉ ČÁSTI KOPÍROVAT JAK PRO VLASTNÍ , TAK PRO ÚČELY TŘETÍCH OSOB.