


DET 04 DETAIL NAPOJENÍ STŘEŠNÍHO OKNA - OSTĚNÍ

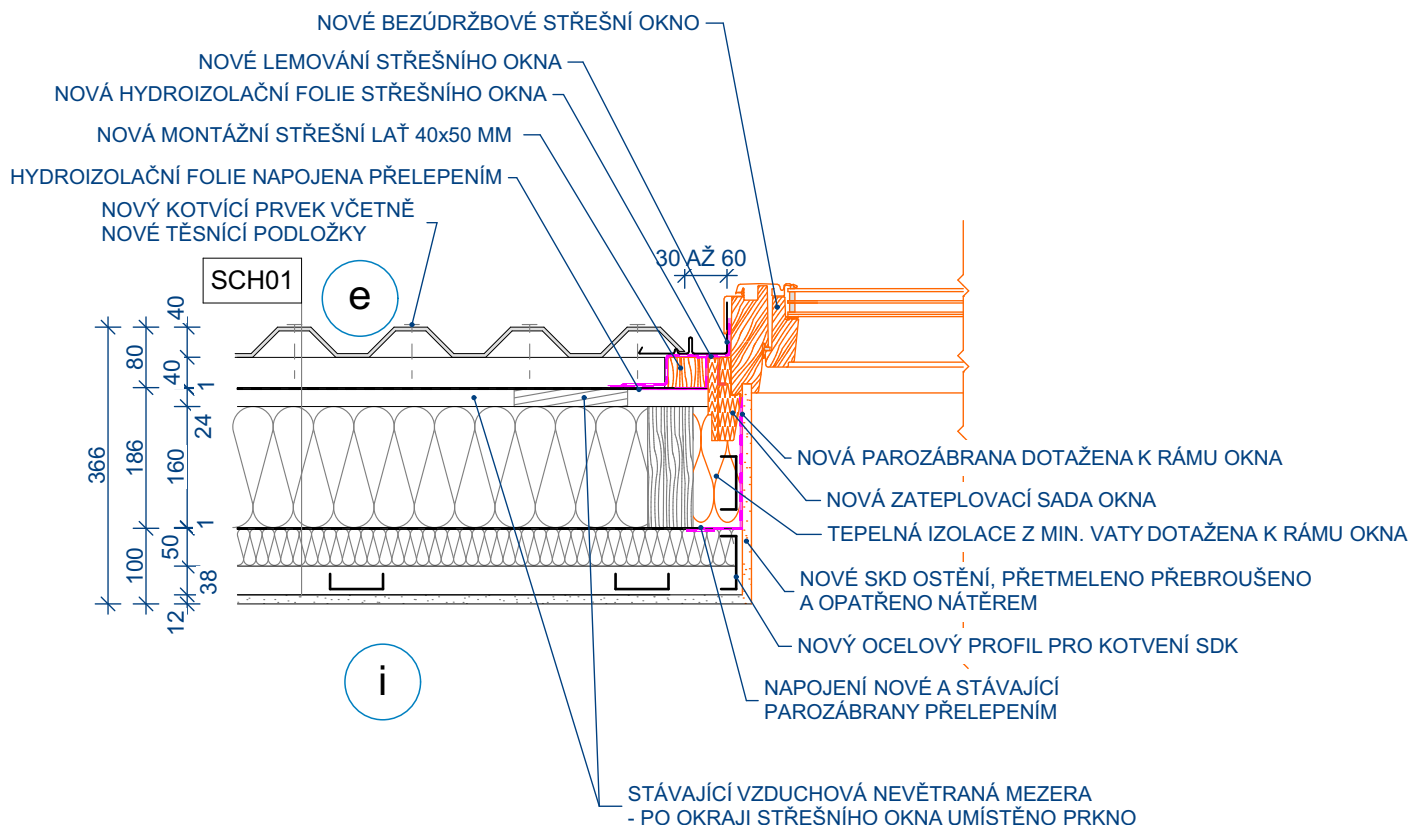

POZN.

- PŘESNÉ ROZMĚRY A TL. VRTSVEV SE MOHOU LIŠIT VLIVEN NEPŘESNOSTÍ POSKYTNUTÝCH PODKLADŮ (PROJEKTOVÁ DOKUMENTACE Z 12/1995) A MĚŘENÍ V OBJEKTU
- PŘED OBJEDNÁVKOU MATERIÁLU NUTNO OVĚŘIT PŘESNÉ ROZMĚRY

| | | | | | |
|---|-----------------|---------------|------------------|--|-------|
| Investor: OA a SŠP Veselí nad Moravou | | | | Hlavní projektant: | |
| Kollárova 1669, 698 01 Veselí nad Moravou | | | | Ing. Ondřej Matys | |
| Akce: PŘÍPRAVA STŘECHY NA FVE - OA VESELÍ NAD MORAVOU | | | | tel: 776 034 813 | |
| k.ú.:Veselí-Předměstí (780 731), p.č.: 4723/18, 2765, st.2764, č.p.: 1669 | | | | e-mail: matysoid@seznam.cz | |
| Obsah: PROJEKTOVÁ DOKUMENTACE | | | | Vypracoval: Ing. Ondřej Matys | |
| Název výkresu: DETAIL NAPOJENÍ STŘEŠNÍHO OKNA - DET 04 | | | | Zod. projektant: Ing. Libor Jirsík | |
| | | | | Kontroloval: OA a SŠP Veselí nad Moravou | |
| | | | | Stupeň: REV 01 | |
| Formát: 1xA4 | Č. zakázky: 286 | Měřítko: 1:10 | Datum: Únor 2024 | Číslo výkresu: D1.1.05 | Paré: |

VEŠKERÁ AUTORSKÁ PRÁVA VYHRAZENA ZPRACOVATELI DOKUMENTACE. BEZ SOUHLASU AUTORA NENÍ MOŽNÉ VÝKRES ČI JEHO JEDNOTLIVÉ ČÁSTI KOPÍROVAT JAK PRO VLASTNÍ , TAK PRO ÚČELY TŘETÍCH OSOB.