


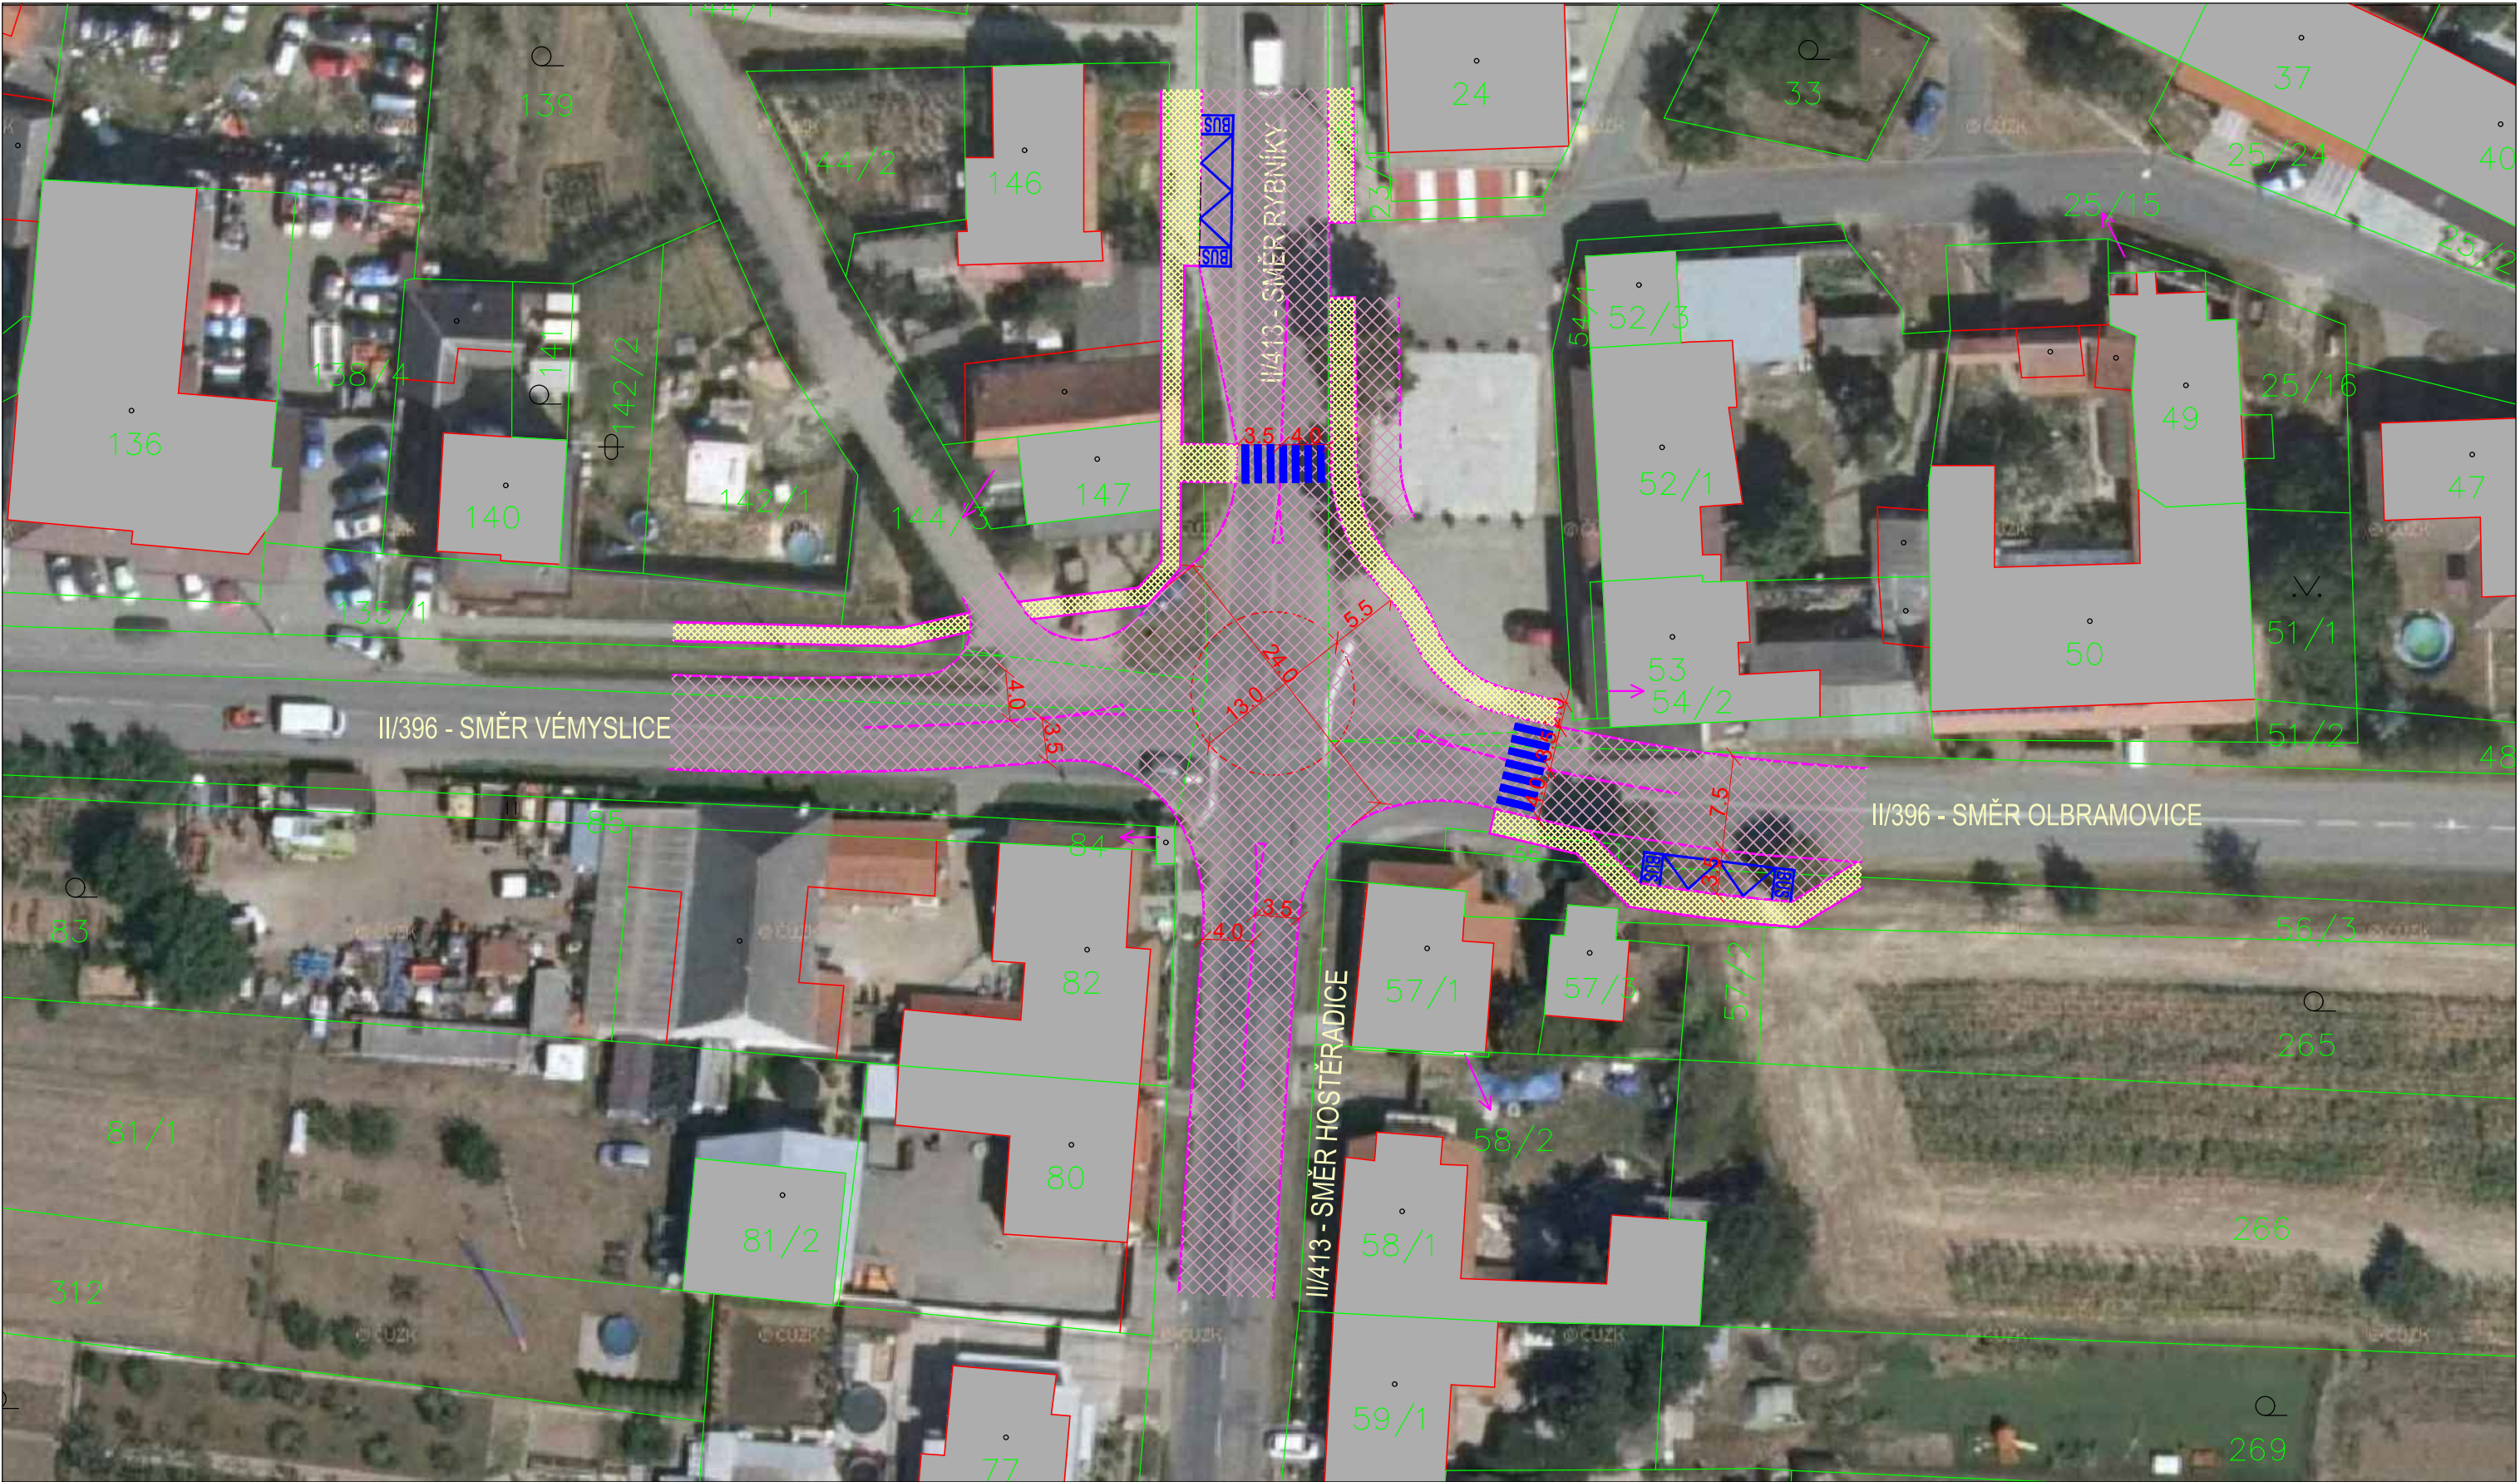

VYPRACOVAL	DATUM	ÚČEL	MĚŘÍTKO	 Projektová kancelář pro dopravní a inženýrské stavby Kabátníkova 5, 602 00 BRNO
Ing. Jiří Sotolář	07/2020	Studie	1:500	
NÁZEV VÝKRESU			ČÍS. VÝKRESU	
II/396 – Dobelice – křižovatka s II/413			02	