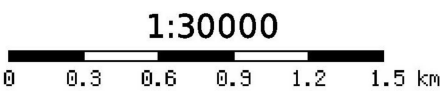
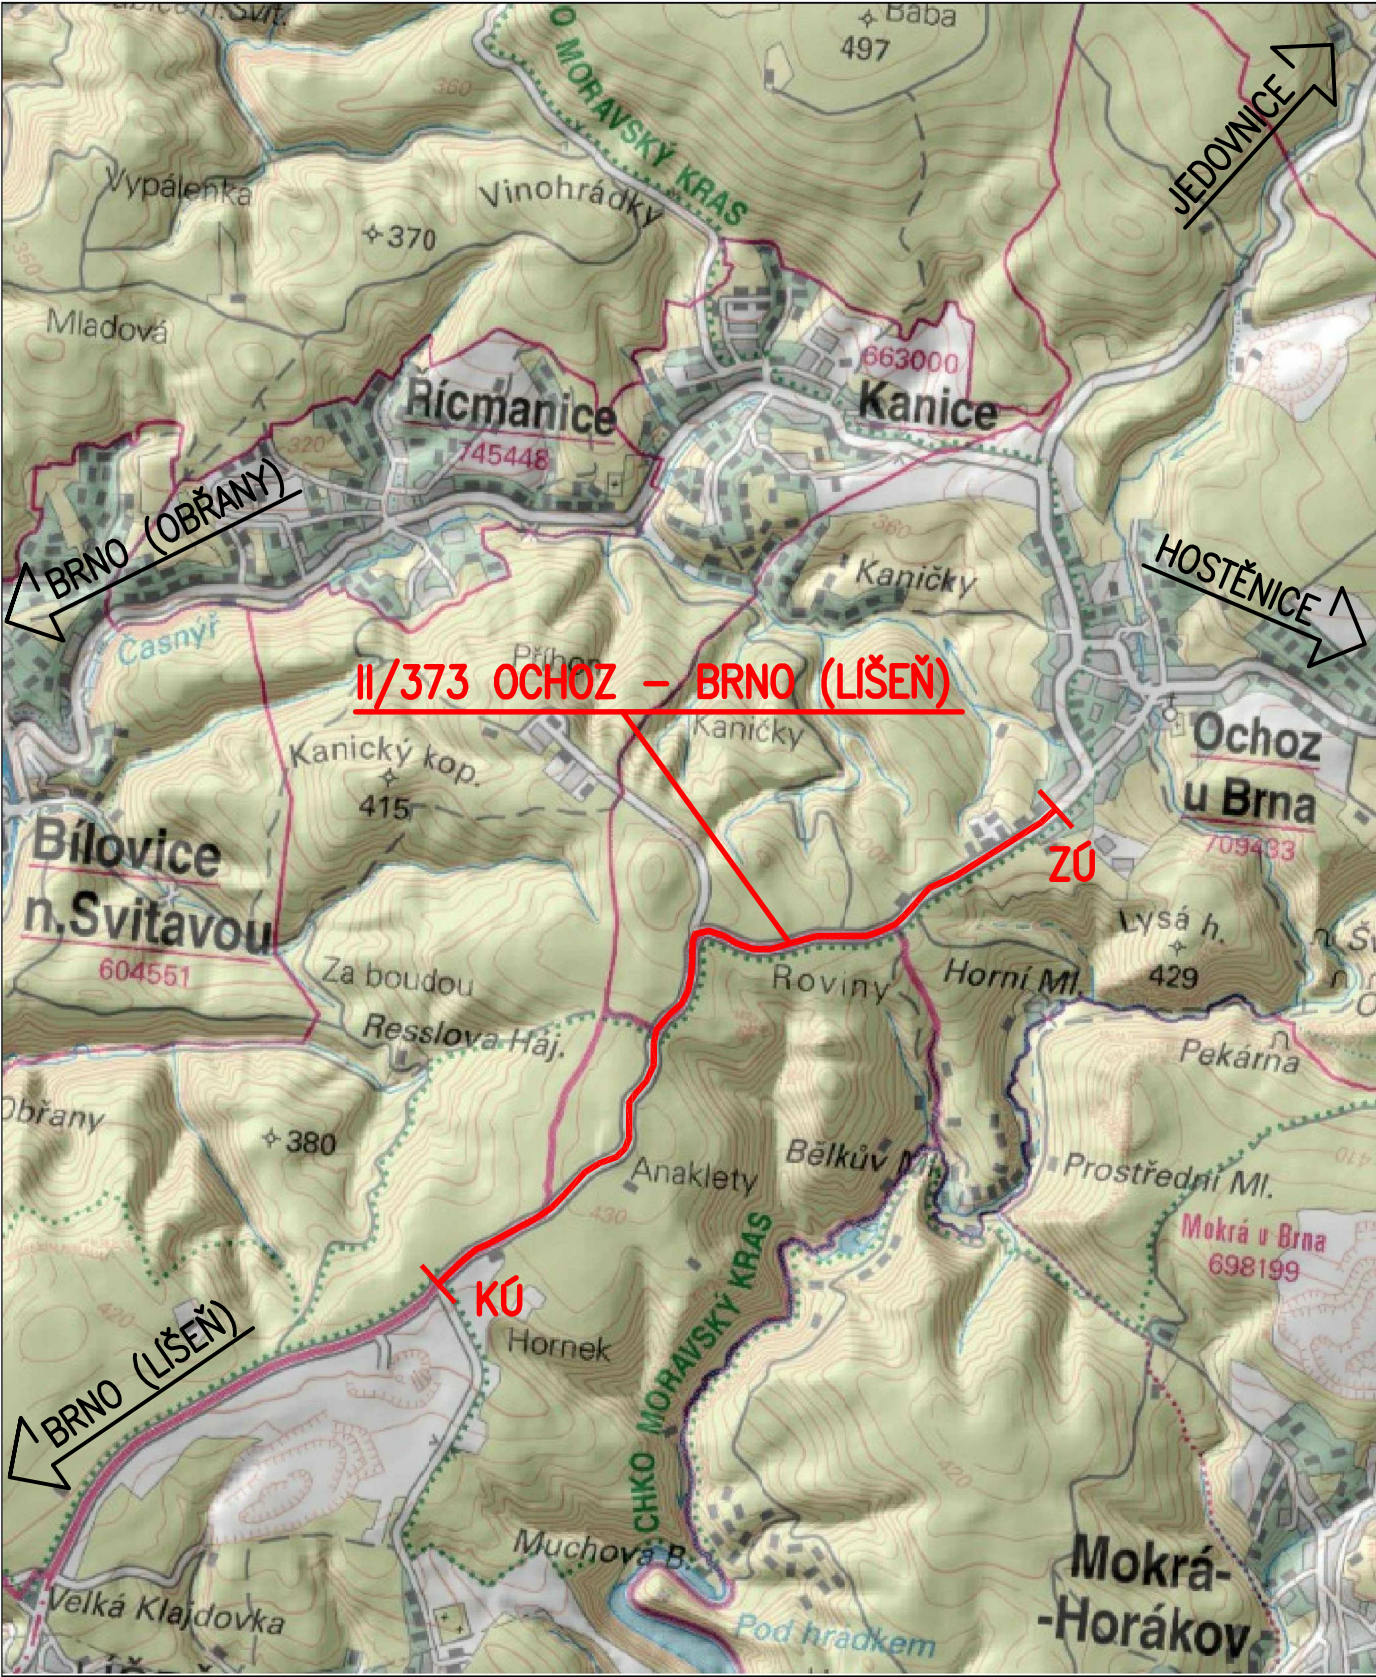

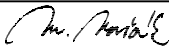
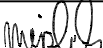
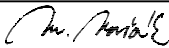


CELKOVÁ SITUACE STAVBY M 1:30 000



OZNAČENÍ		POPIS ZMĚNY				
HIP		ZODP. PROJEKTANT	VYPRACOVAL	KONTROLOVAL	IM-PROJEKT , Inženýrské a mostní konstrukce, s.r.o.  Vodní 1, 602 00 BRNO tel: 533 446 080-2 fax: 533 446 089 im-projekt@im-projekt.cz www.im-projekt.cz	
~		ING. MARTIN VAŠÁK	ING. MARTIN MEJZLÍK	ING. MARTIN VAŠÁK		
~						
INVESTOR: Správa a údržba silnic Jihomoravského kraje, příspěv.org. kraje, Žerotínovo náměstí 449/3, 602 00 BRNO						
KRAJ: JIHMORAVSKÝ		ORP: ŠLAPANICE, BRNO	KATASTR: OCHOZ U BRNA, KANICE, LÍŠEŇ			
STAVBA: II/373 OCHOZ - BRNO (LÍŠEŇ) ČÁST: VÝKRESOVÁ DOKUMENTACE PŘÍLOHA: CELKOVÁ SITUACE STAVBY					FORMÁT	2xA4
					DATUM	LISTOPAD 2015
					STUPEŇ	DŮR
					ČÍSLO ZAK.	2015525
					MĚŘÍTKO	1:30000
					ČÍSLO PŘÍLOHY: D.1	ČÍSLO PARÉ:
Dokumentaci lze užívat pouze ve smyslu příslušné smlouvy o dílo výkres, či jeho část, může být kopírován nebo jiným způsobem rozšiřován pouze po předchozím souhlasu IM-Projekt, Inženýrské a mostní konstrukce, s.r.o.						