




ŘEZ KOMUNIKACÍ V MÍSTĚ SOUVISLÉ ÚDRŽBY

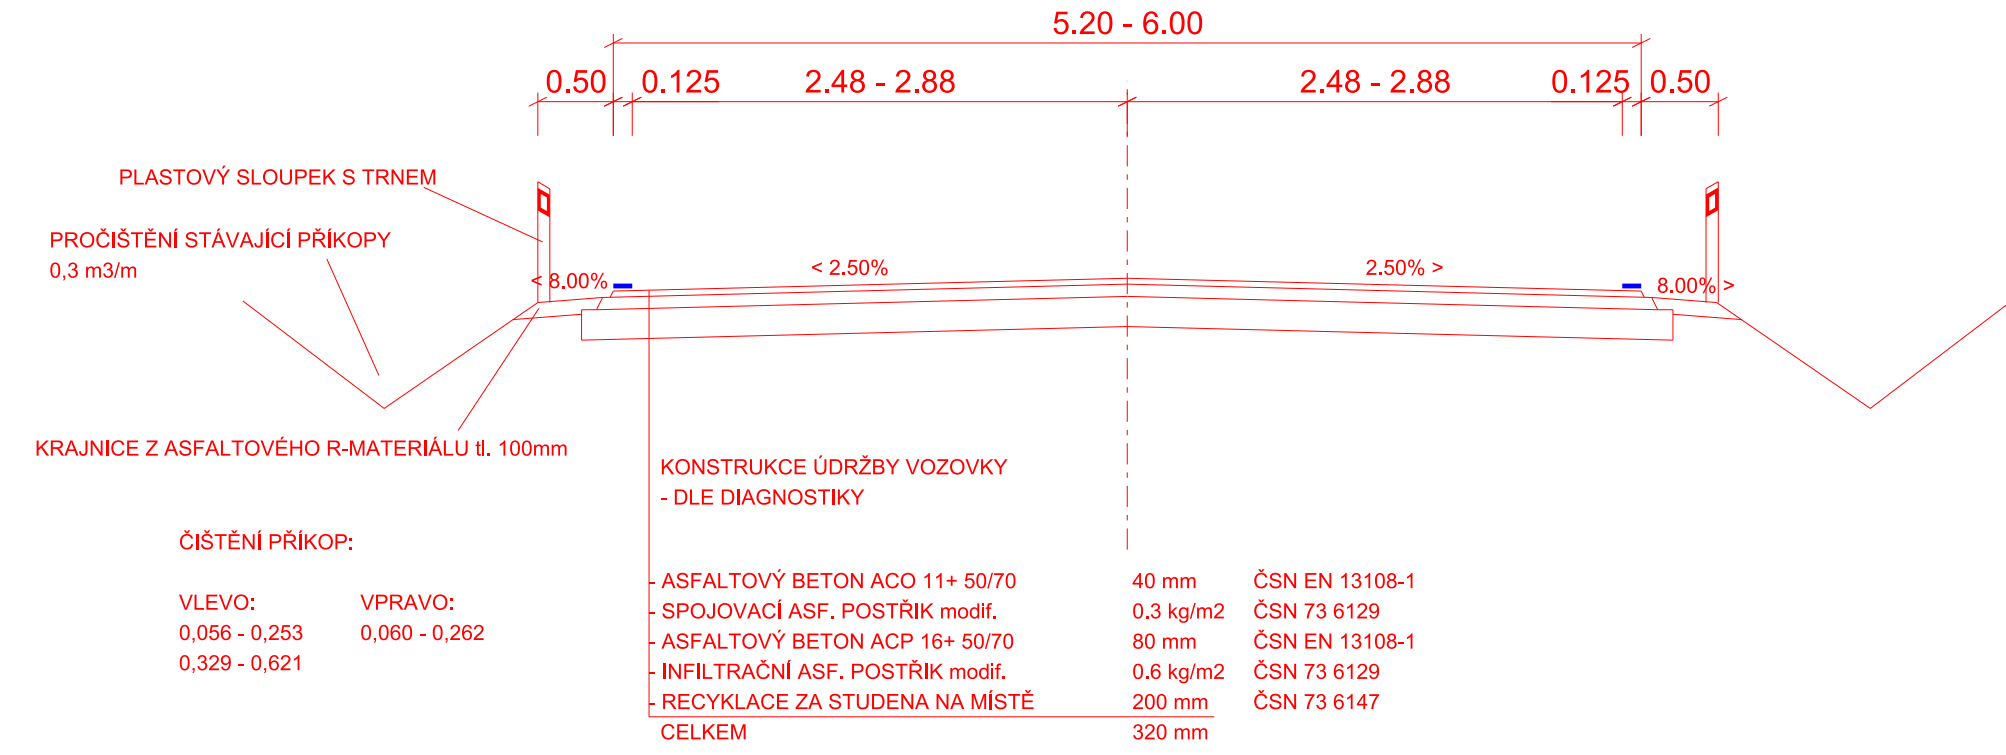


ŘEZ KOMUNIKACÍ V MÍSTĚ SANACE KRAJŮ VOZOVKY

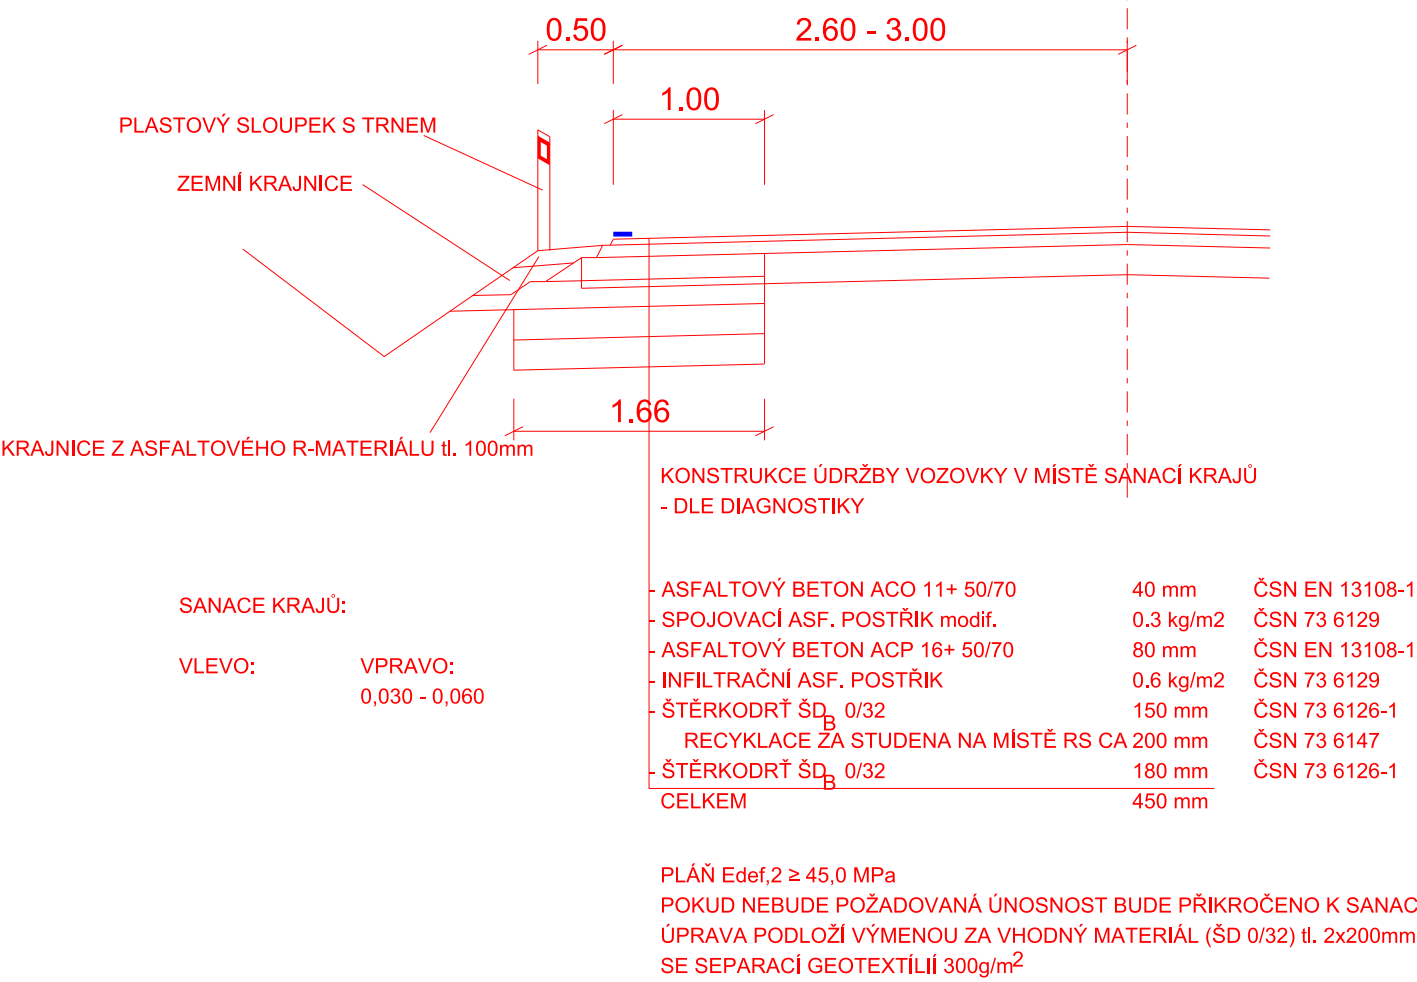

DETAI ÚPRAVY PROPUSTKU V KM XXXXXXXXXX

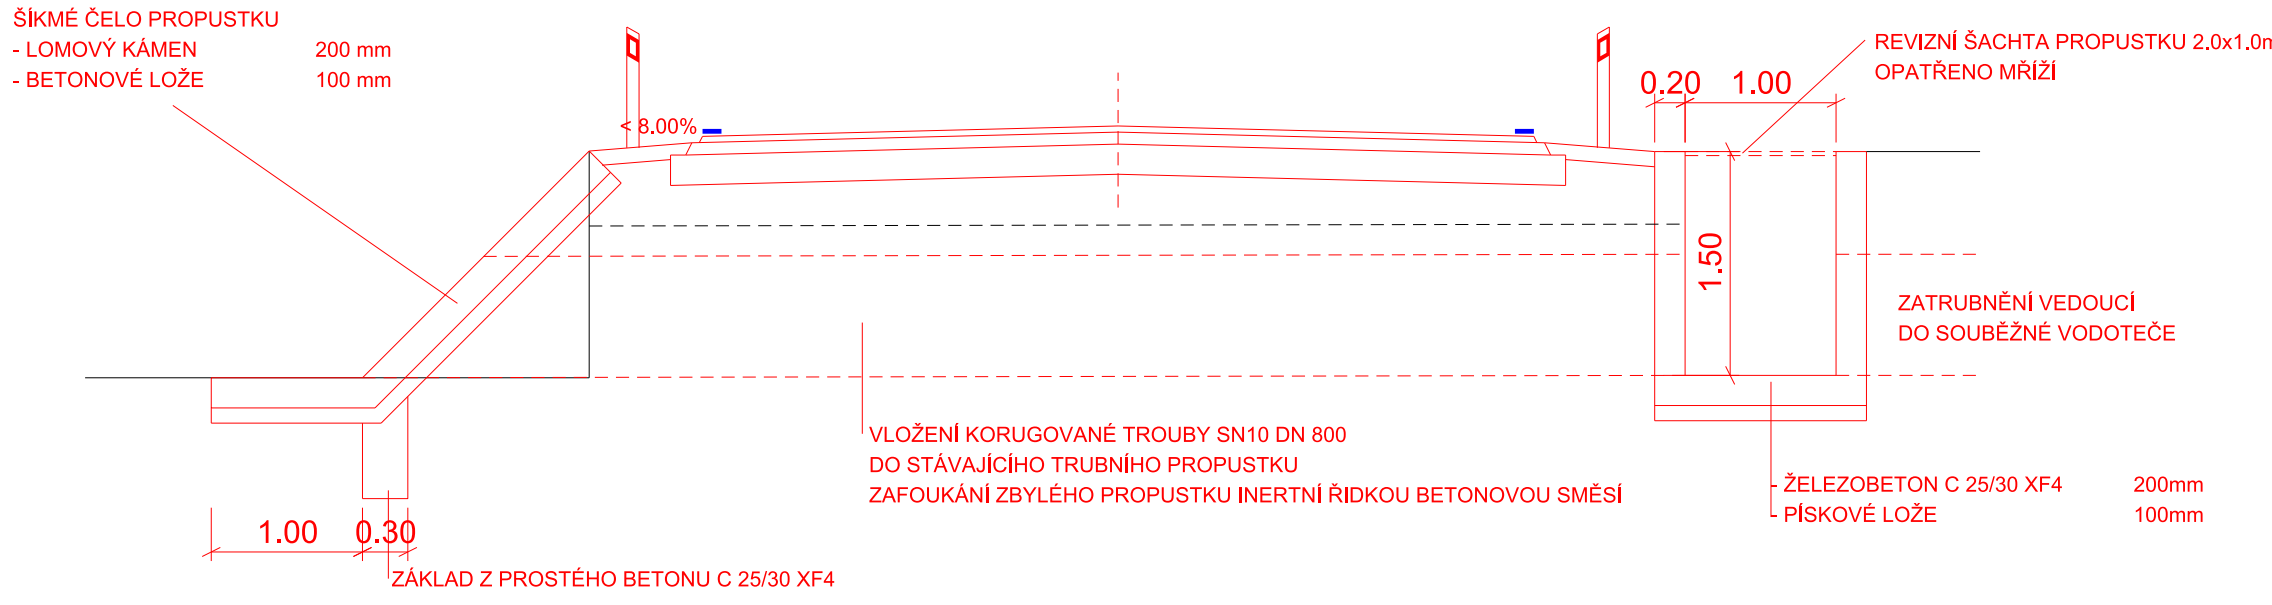

ŘEZ KOMUNIKACÍ V MÍSTĚ NAPOEJNÍ SJEZDŮ š.1.0m

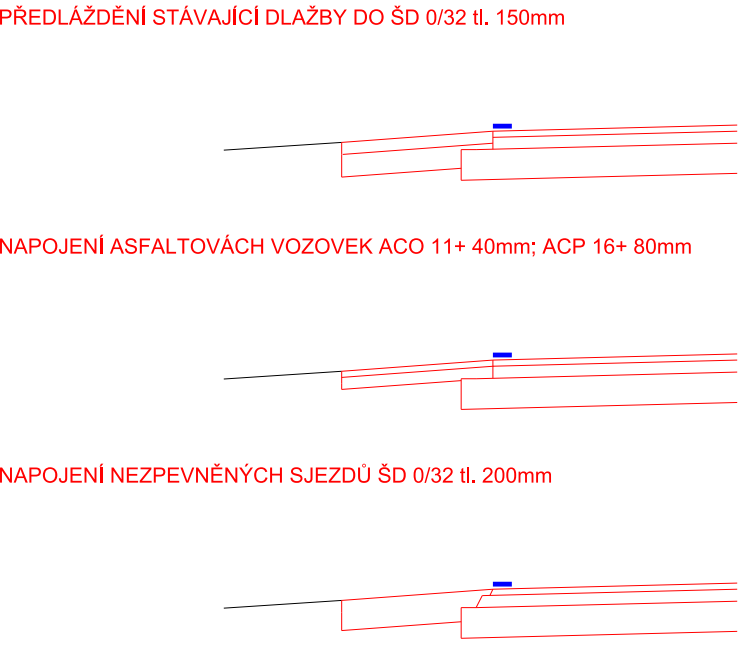


SO 101

AKCE		III/4171 BEDŘICHOVICE - ŠLAPANICE	
OBJEDNATEL		Správa a údržba silnic Jihomoravského kraje, příspěvková organizace kraje	
ZHOTOVITEL		SDRUŽENÍ DOPRAVOPROJEKT OSTRAVA, a.s. a VIADESIGNE, s.r.o.	
DOPRAVOPROJEKT OSTRAVA		DOPRAVOPROJEKT Ostrava a.s., Masarykovo náměstí 5, 702 00 Ostrava	ViaDesign, s.r.o. Na Zahradách 16, 690 02 Břeclav

D 1.1

ZMĚNA VÝKRESU:				
Č. ZMĚNY	PŘEDMĚT ZMĚNY	ZMĚNU PROVEDL	PODPIS	DATUM ZMĚNY
1				
2				
3				

SOUŘADNICOVÝ SYSTÉM :		JTSK
VÝŠKOVÝ SYSTÉM :		B.p.v.
VEDOUČÍ PROJEKTANT - HIP	ING. MARTIN STÖHR	
ZODPOVĚDNÝ PROJEKTANT	ING. LEGERSKÝ ZDENĚK	
VYPRACOVAL	ING. MARTIN STÖHR	
KONTROLOVAL	ING. MARTIN STÖHR	
KRAJ, MěÚ, ObÚ	JIHOMORAVSKÝ, ŠLAPANICE	
OBJEDNATEL, INVESTOR	SPRÁVA A ÚDRŽBA SILNIC JIHOMORAVSKÝ KRAJ, p. o. k.	
NÁZEV AKCE: III/4171 BEDŘICHOVICE - ŠLAPANICE		
NÁZEV OBJEKTU: SOUVISLÁ ÚDRŽBA KOMUNIKACE III/4171		
NÁZEV VÝKRESU: VZOROVÉ PŘÍČNÉ ŘEZY		
DATUM		2/2023
FORMÁT		3 x A4
MĚŘITKO		1:50
STUPEŇ		PDPS
ZAK. ČÍSLO		VD 13623
Č. SOUPRAVY		Č. VÝKRESU 2.c