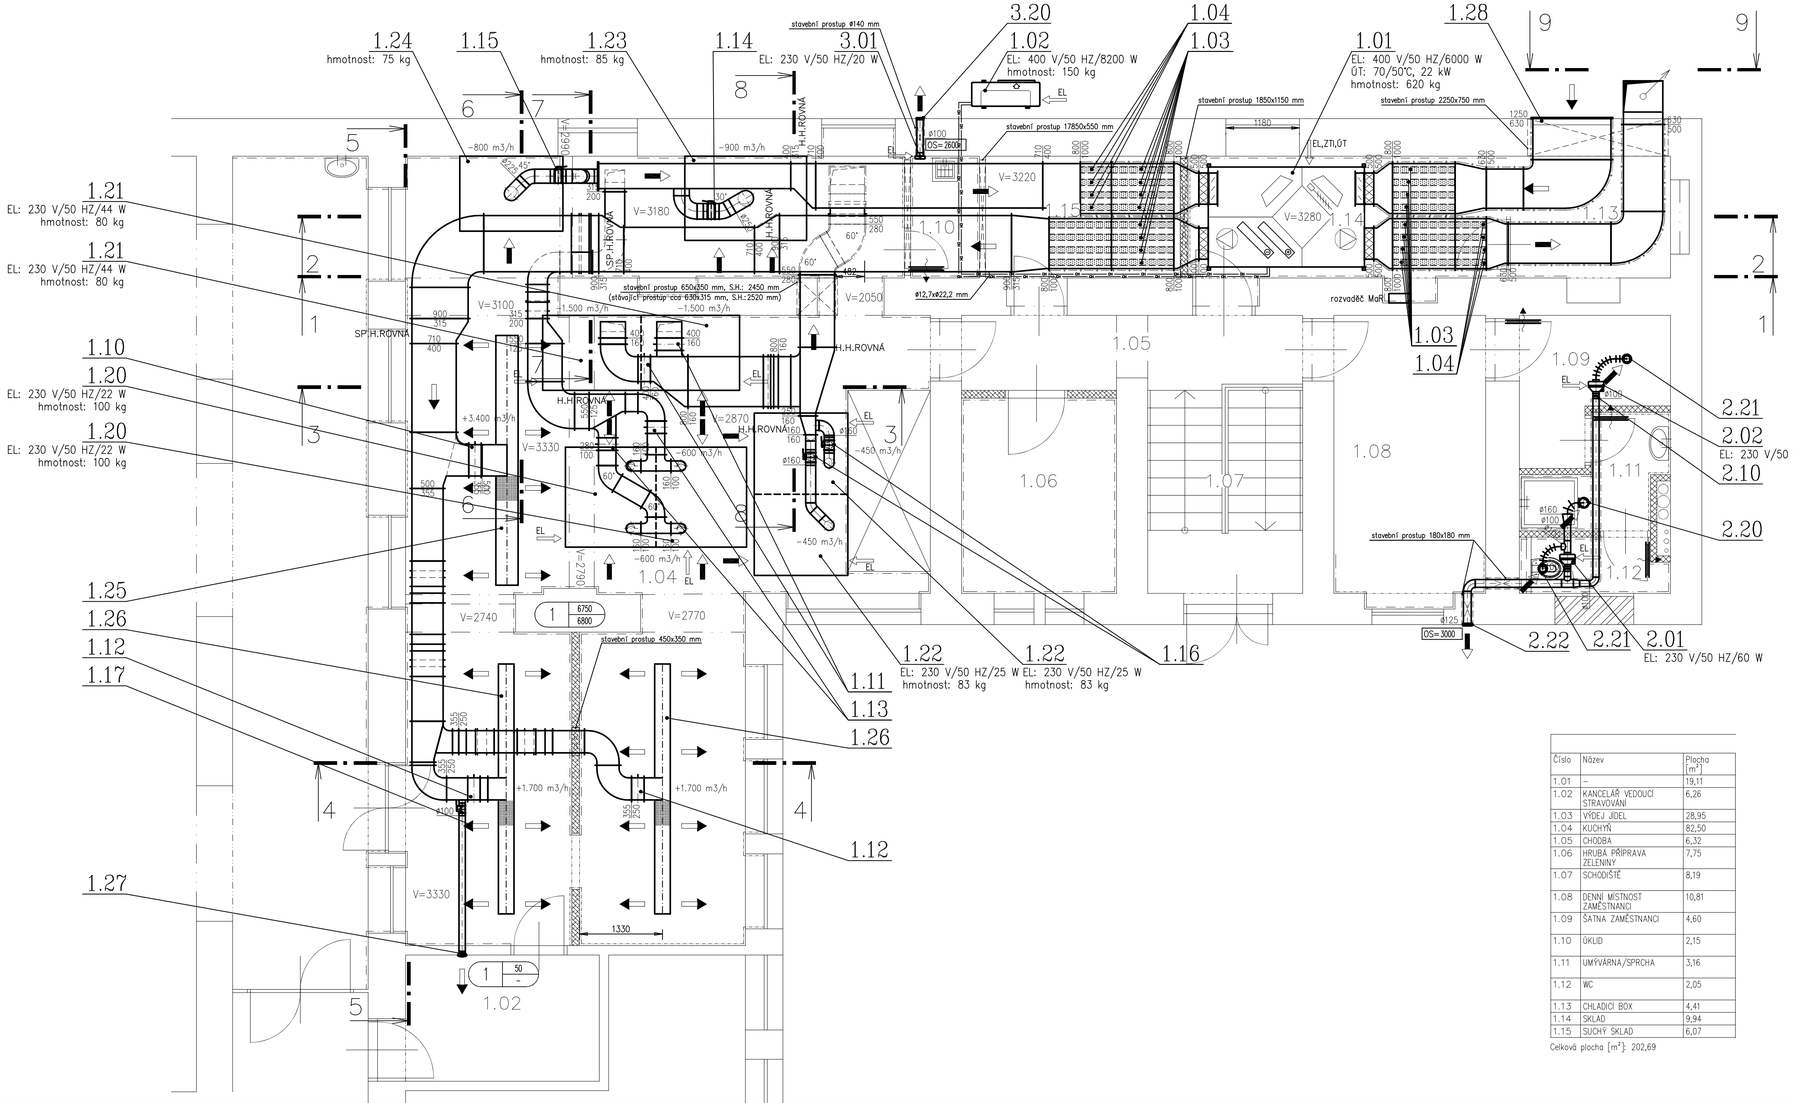

Číslo	Název	Plocha [m²]
1.01	–	19,11
1.02	KANCELÁŘ VEDOUCÍ STRAVOVÁNÍ	6,26
1.03	VÝDEJ JÍDEL	28,95
1.04	KUCHYŇ	82,50
1.05	CHODBA	6,32
1.06	HRUBÁ PŘÍPRAVA ZELENINY	7,75
1.07	SCHODIŠTĚ	8,19
1.08	DENNÍ MÍSTNOST ZAMĚSTNANCI	10,81
1.09	ŠATNA ZAMĚSTNANCI	4,60
1.10	ÚKLID	2,15
1.11	UMÝVÁRNA/SPRCHA	3,16
1.12	WC	2,05
1.13	CHLADÍCÍ BOX	4,41
1.14	SKLAD	9,94
1.15	SUCHÝ SKLAD	6,07

Celková plocha [m²]: 202,69

Legenda/Legend:

- směr přívodního vzduchu
- směr odpadního vzduchu
- směr cirkulačního vzduchu
- kruhové potrubí SPIRO
- čtyřhranné potrubí
- flexo potrubí (ALUVAC apod.)
- předizolované Cu potrubí
- prostup přes stěnu/střechu
- potrubní radiální ventilátor
- regulační klapka do kruhového potrubí
- zpětná klapka
- odtahový/přívodní ventil
- přívodní/odtahová vyústka
- vyústka na kruhové/čtyřhranné potrubí
- venkovní kondenzační jednotka
- vnitřní kazetová jednotka
- tepelná izolace vata 80 mm
- tepelná izolace vata 50 mm
- stoupačka nahoru/dolu
- množství přiváděného vzduchu [m3/h]
- množství odtahovaného vzduchu [m3/h]

Je nutné před započetím prací přeměřit všechny rozměry potrubí, zda skutečnost odpovídá projektu a pokud ne přizpůsobyt se těmto skutečnostem;
poloha všech potrubních rozvodů a elementů předepsaných tímto projektem bude podle určujících kót; není-li přesná poloha popsána kótami, tak bude odpovídat poloze dané výkresovou dokumentací s přesností odpovídající měřítku výkresu v řádech mm (např. pro měřítko 1:100 s přesností 100 mm);
vzt potrubí bude zavěšeno na atestovaných závěsech s max. roztečí 3 metry (nepočítá se zatížením od ostatních profesí);
dveře budou vybveny dveřní mřížkou s čistou aerodynamickou plochou 0,03 m2, která bude dodávkou stavby;
součástí dokumentace je technická zpráva a výkaz výměr

INVESTOR	SŠ a ZŠ Tišnov, příspěvková organizace náměstí Míru 22, 666 25 Tišnov	GENERÁLNÍ PROJEKTANT	CERGO ENERGY s.r.o. Kino I Lhota 127 678 01 Blansko IČ: 092 429 19 CERGOENERGY STUDIE A PROJEKCE TZB projekce@cergo.cz
PROJEKT	Řešení havarijního stavu školní kuchyně	ZAKÁZKA ČÍSLO	245Z001
PROFESE - UCELENÁ ČÁST	D.1.4.2 VZDUCHOTECHNIKA A CHLAZENÍ	PROJEKTANT UCELENÉ ČÁSTI	Ing. David Pavlas Vrahova 111 612 00 Brno IČ: 87541614 info@klima-projekt.cz KLIMA PROJEKT
STUPEŇ DOKUMENTACE :	DOKUMENTACE PRO PROVEDENÍ STAVBY		
ZODPOVĚDNÝ PROJEKTANT:	Ing. David Pavlas		
KONTROLOVAL :	Ing. David Pavlas		
VYPRACOVAL :	Ing. David Pavlas		
NÁZEV VÝKRESU :	Půdorys 1.NP		

ČÍSLO DOKUMENTU	MĚŘÍTKO	REVIZE	DATUM	PARÉ Č.
02	1:50	00	2024-01	