



# ŘEZ 2-2 – PŘÍČNÝ ŘEZ PŘÍČNÉ ŘEZY – STÁVAJÍCÍ STAV

M 1:50

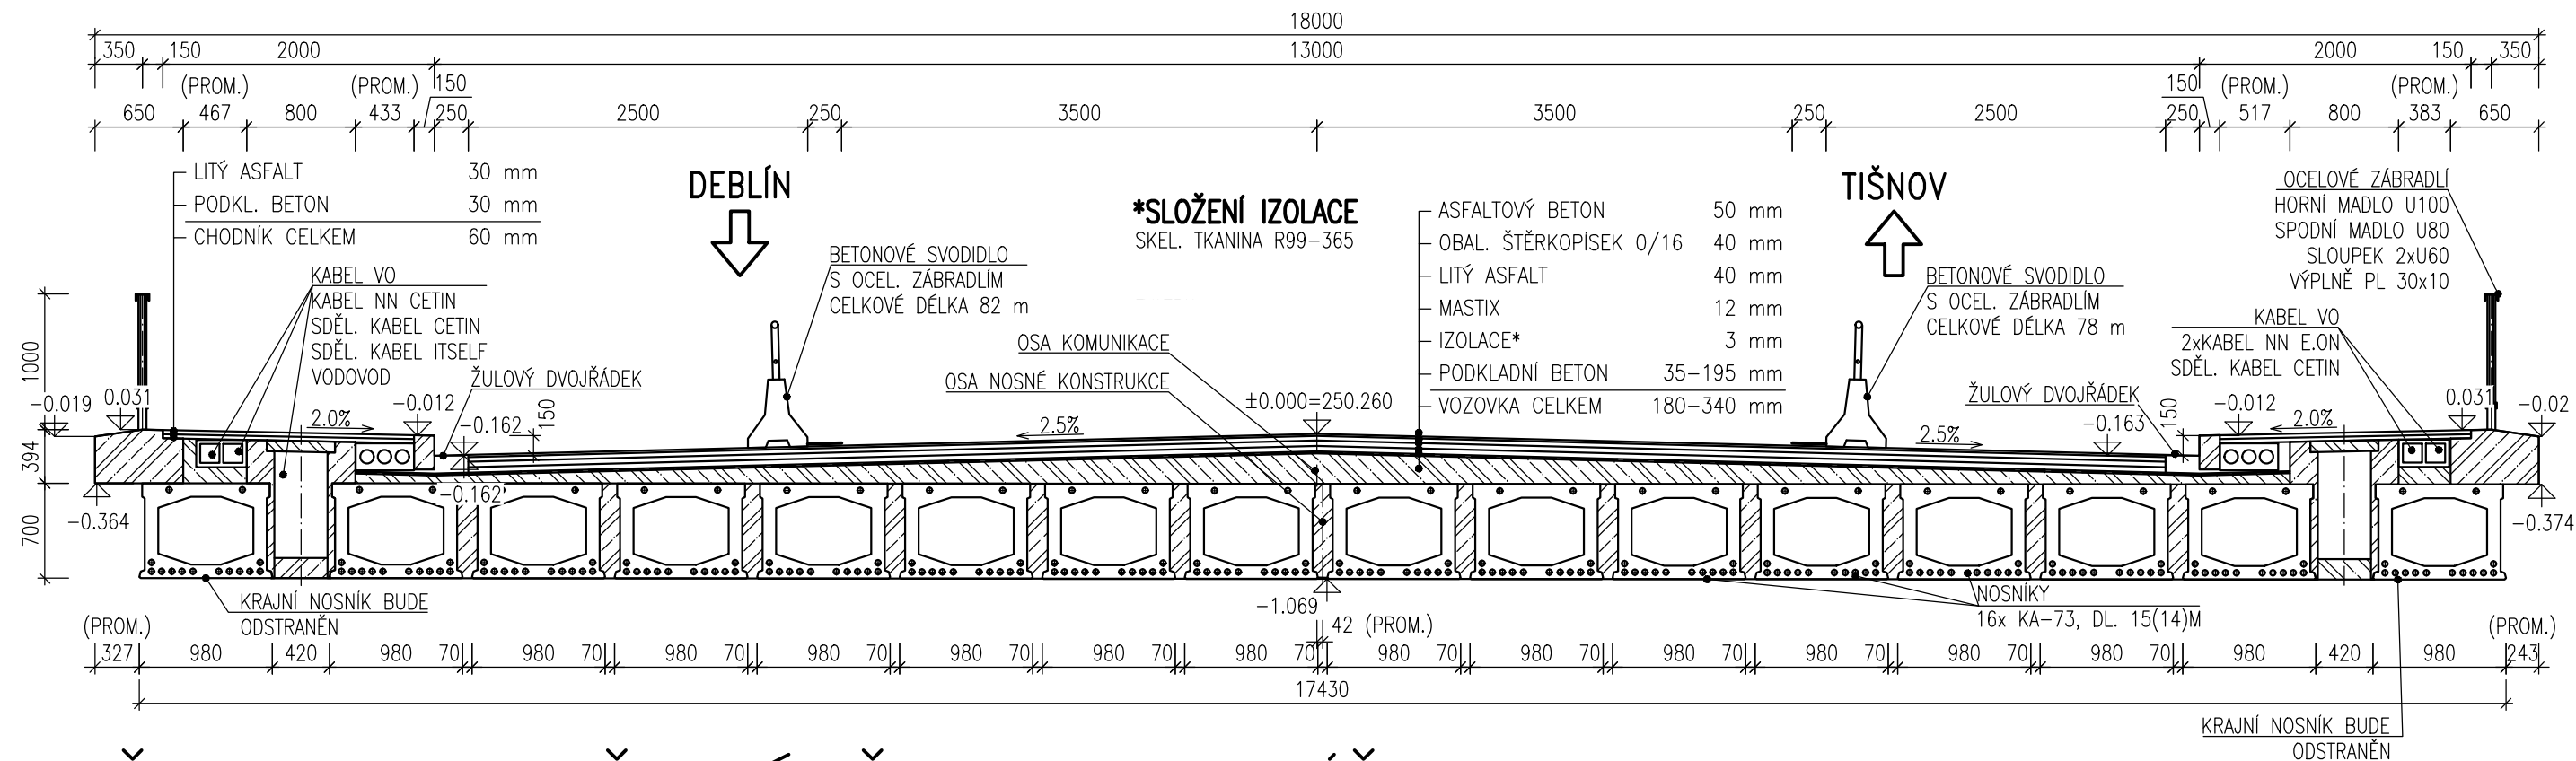

## ŘEZ 3-3 – ŠIKMÝ ŘEZ NAD PILÍŘEM

M 1:50

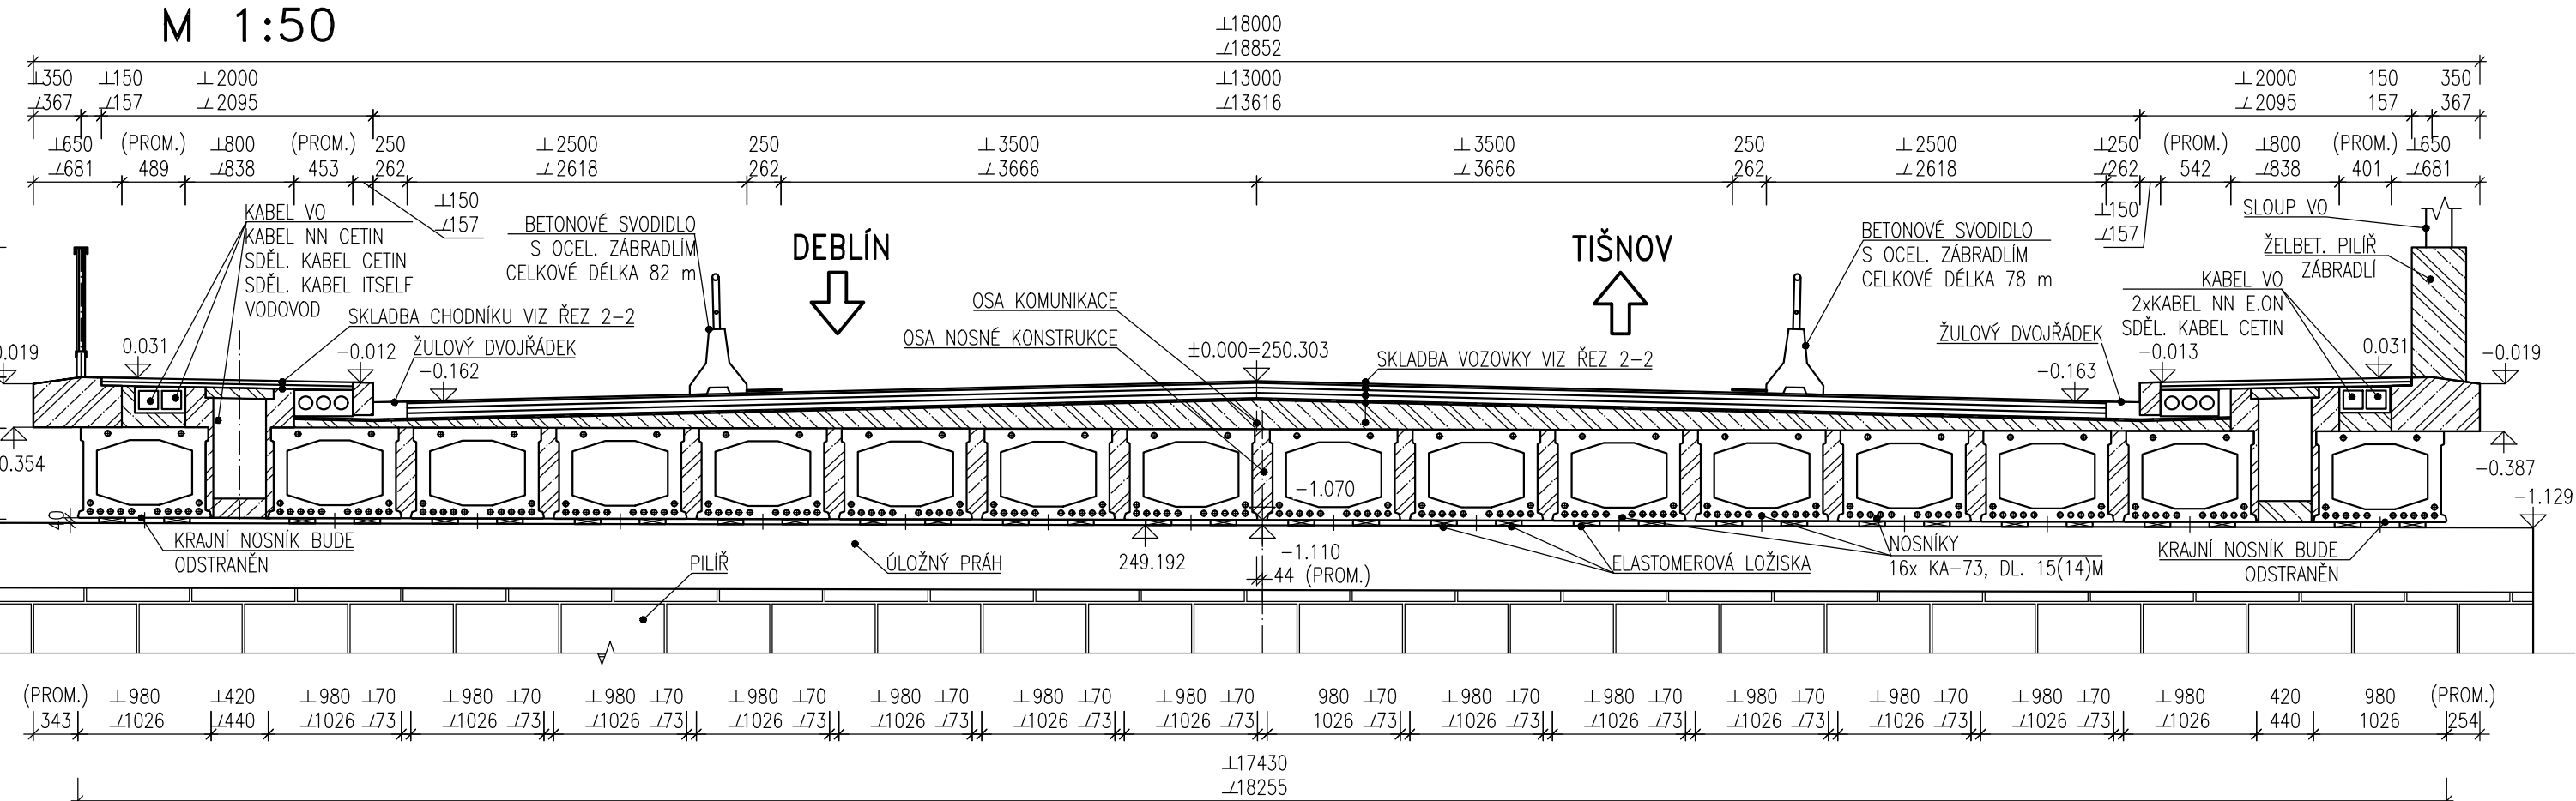

Duševní a průmyslové vlastnictví  
**PIS PECHAL, s.r.o.**  
Veškerá práva vyhrazena  
Postoupení třetím osobám není dovoleno

Výškový systém: BpV  
Souřadnicový systém: S – JTSK

ZMĚNA	DATUM	PROVEDL	PODPIS
HIP	ZODP. PROJEKTANT	VYPRACOVAL	KONTRLOVAL
ING. JAN KRAKOVÍČ	ING. VOJTĚCH KONEČNÝ	ING. MIROSLAV LOUČKA	ING. ANTONÍN PECHAL, CSc.
OBJEDNATEL Správa a údržba silnic Jihomoravského kraje příspěvková organizace kraje			
STAVBA II/379 Tišnov, most 379-005			
ČÁST D. DOKUMENTACE OBJEKTŮ OBJEKT SO 201 – REKONSTRUKCE MOSTU PŘÍLOHA PŘÍČNÝ ŘEZ – STÁVAJÍCÍ STAV			
MĚŘITKO 1:50 ČÍS.PŘÍLOHY 04			
FORMÁT 3x4 ČÍS.PARÉ			