CHARAKTERISTICKÉ PŘÍČNÉ ŘEZY

M 1:100

KM 0,000 00

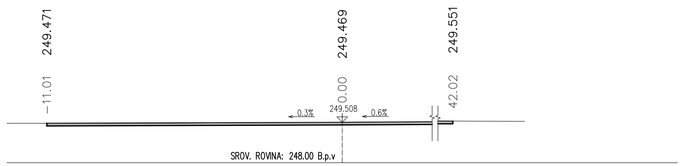

KM 0,020 00

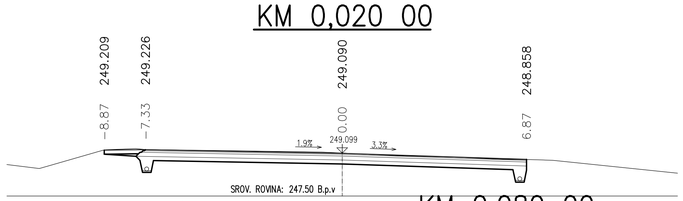

KM 0,040 00

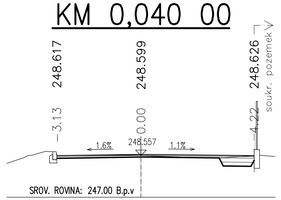

KM 0,060 00

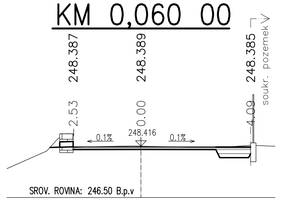

KM 0,080 00

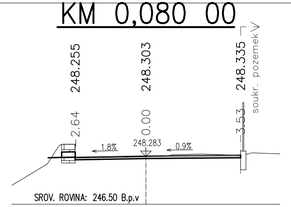

KM 0,100 00

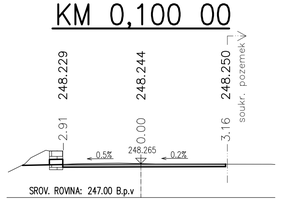

KM 0,120 00

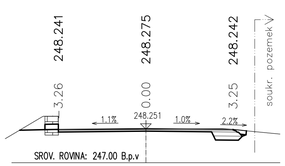

KM 0,140 00

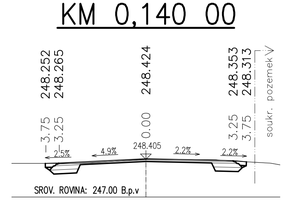

KM 0,160 00

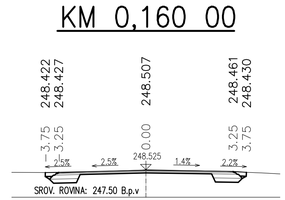

KM 0,180 00

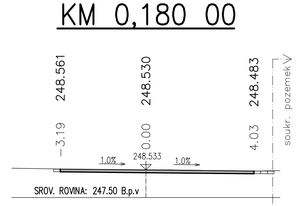

KM 0,200 00

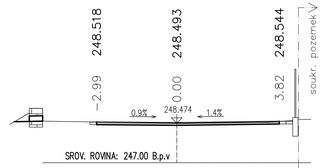

KM 0,220 00

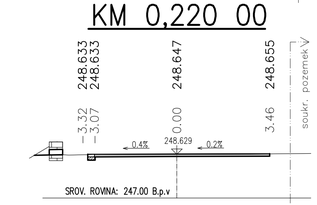

KM 0,240 00

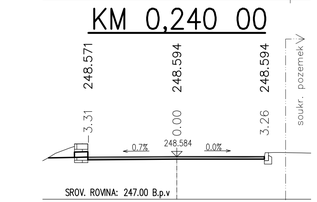

KM 0,260 00

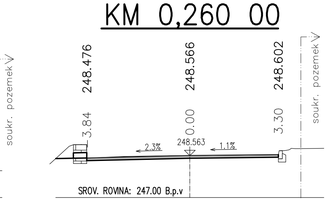

KM 0,280 00

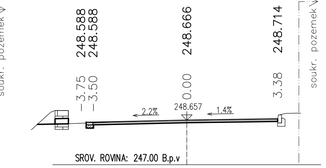

KM 0,300 00

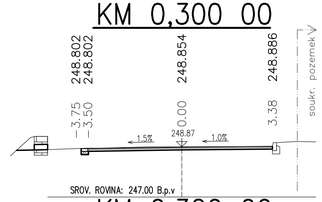

KM 0,320 00

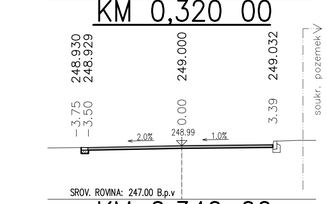

KM 0,340 00

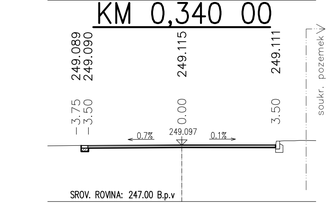

KM 0,360 00

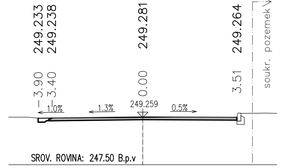

KM 0,380 00

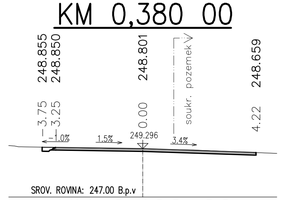

KM 0,400 00

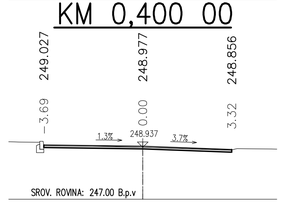

KM 0,420 00

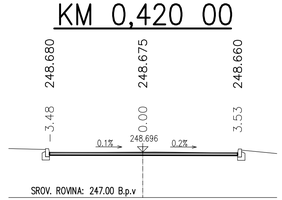

KM 0,433 89

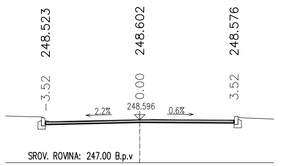

Duševní a průmyslové vlastnictví
PIS PECHAL, s.r.o.
Veškerá práva vyhrazena
Postoupití třetím osobám není dovoleno

Výškový systém: Bpv
Souřadnicový systém: S - JTSK

ZMĚNA		DATUM	PROVEDL	PODPIS
HIP	ZODP. PROJEKTANT	VYPRACOVAL	KONTROLOVAL	PIS PECHAL, s.r.o.
ING. IAN KRAKOVČ	ING. IAN KRAKOVČ	ING. MIROSLAV LOUČKA	ING. ANTONÍN PECHAL, CSC.	Projektové a inženýrské služby
				602 00 BRNO, Lidická 42
				tel: 731 482 865, 513 030 460, e-mail: pis@pechal.cz

OBJEDNATEL	Správa a údržba silnic Jihomoravského kraje příspěvková organizace kraje	DATUM PROSINEC 2022	KRAJ JIHOMORAVSKÝ
STAVBA	II/379 Tišnov, most 379-005	STUPEŇ PDPS	OKRES BRNO VENKOV
		ČÍS.ZAK. P2/003/27	OBEC TIŠNOV
ČÁST	C. STAVEBNÍ ČÁST	MĚŘÍTKO 1:100	FORMÁT 10xA4
OBJEKT	SO 901 - STAVEBNÍ ÚPRAVY OBJÍZDNÉ TRASY	ČÍS.PŘÍLOHY 05	ČÍS.PARE
PŘÍLOHA	CHARAKTERISTICKÉ PŘÍČNÉ ŘEZY		