PŮDORYS ŘEŠENÉHO ÚSEKU
1:100

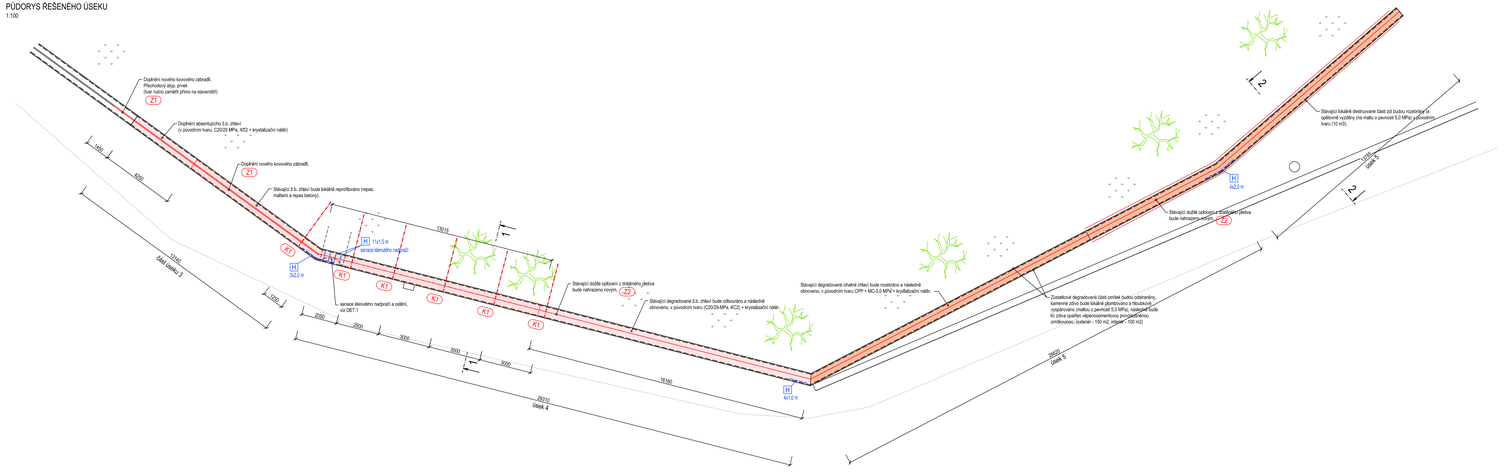

ŘEZ 1-1
1:50

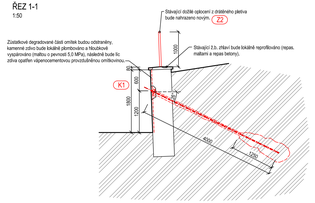

DET. 1
1:50

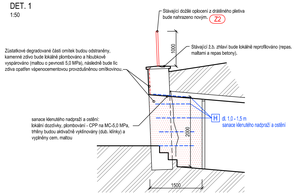

ŘEZ 2-2
1:50

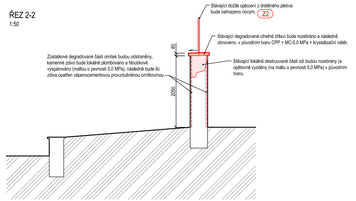

ROZVINUTÝ POHLED NA ŘEŠENÉ ÚSEKY
1:100

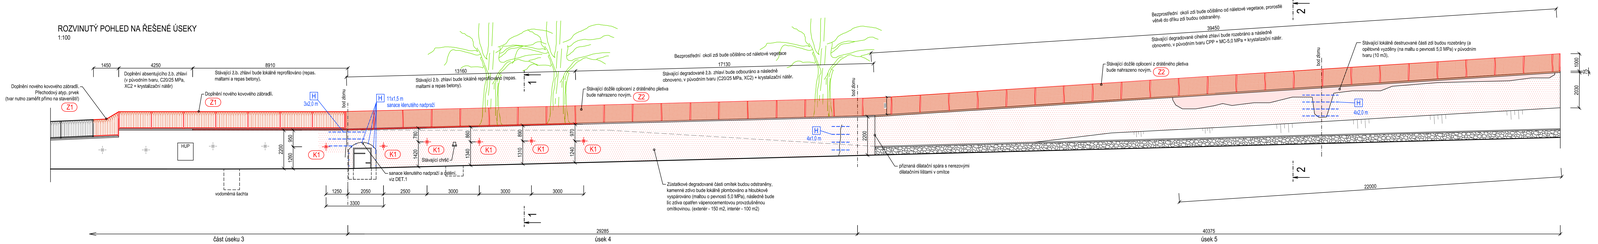

SCHÉMA NOVÉHO ZÁBRADLÍ
1:50

Z1 nové kované zábradlí

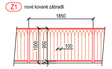

Skoplky: J-50/50/3 mm
Příčle: P-0/20 mm
Výplň: 10/10 mm
Povrch. úprava: zinkování nátěr + finální nátěr (dle barevné karty)
Kotvení: P-8 (35x35) + 4xM16

Zábradlí bude trvanovu kopií stávajícího zábradlí, vč. zdobných prvků!

SCHÉMA NOVÉHO OPLOCENÍ
1:50

Z2 nové opticení

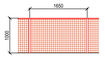

Skoplky: J-40/40/3 mm
Plešivo: Černá, oko 30/30 mm
Kotvení: P-8 (35x35) + 4xM16

Opticení bude dodáno vč. šikmých vzpěr!

K1 TRVALÁ INJEKTOVANÁ TYČOVÁ KOTVA, S CEM. ZÁLIVKOU
S PŘEDPOKLÁDANOU DÉLKOU - 3,00 - 4,00 m, INJEKTOVANÝ KOŘEN DL. 1,25 m
SE SKRYTÝM ZHLAVÍM (zazděno v dříku stěny)

Požadovaná únosnost kotvy: 50 kN
Celkem: 6 ks.

H Sanace trhlin vkopanou nerezovou helikitní výztuží Ø6 mm se systémovou kotevní maltou. Výztuž bude probíhat kolmo na trhlinu a bude ukotvena na délku min. 500 mm do neporušeného zdiva.
Trhliny budou vyklínovány dub. klínky a vyplněny cementovou maltou (v místě většího porušení dojde k lokálnímu plombování).

STÁVAJÍCÍ KONSTRUKCE

LOKÁLNÍ PLOMBOVÁNÍ, HLOUBKOVÉ SPÁROVÁNÍ, NOVÉ OMÍTKOVÉ VRSTVY

LOKÁLNÍ OBNOVA DEGRADOVANÝCH ČÁSTÍ STĚNY

LOKÁLNÍ OBNOVA OHELNÉHO ZHLAVÍ

BETON C25/30, XC2 + VÝZTUŽ B500

AC - projekt,Stavocentrum, Dobbická 12, Znojmo, tel. 515244139

Projektant	Vypracoval	Č. osvědčení	Stupeň PD:	Projekt
Ing. Čeleda	Ing. Hokoubek	2566/92	Místo:	Znojmo
DD PLAVEČ SANAČNÍ OPRAVA OPĚRNÉ A OHRADNÍ ZDI - ETAPA III k.ú. Plaveč, parc. č. 58			Formát:	A4
			Datum:	XII / 2023
Investor: Domov pro seniory Plaveč, příspěvková organizace, Domov 1, 67132 Plaveč			Měřítko: 1 : 100	Č. výkresu: 02
Obsah: NÁVRH SANACE STĚNY - část III. úseku, IV. úsek, V. úsek				