



ŘEZ B-B BOURANÉ KONSTRUKCE

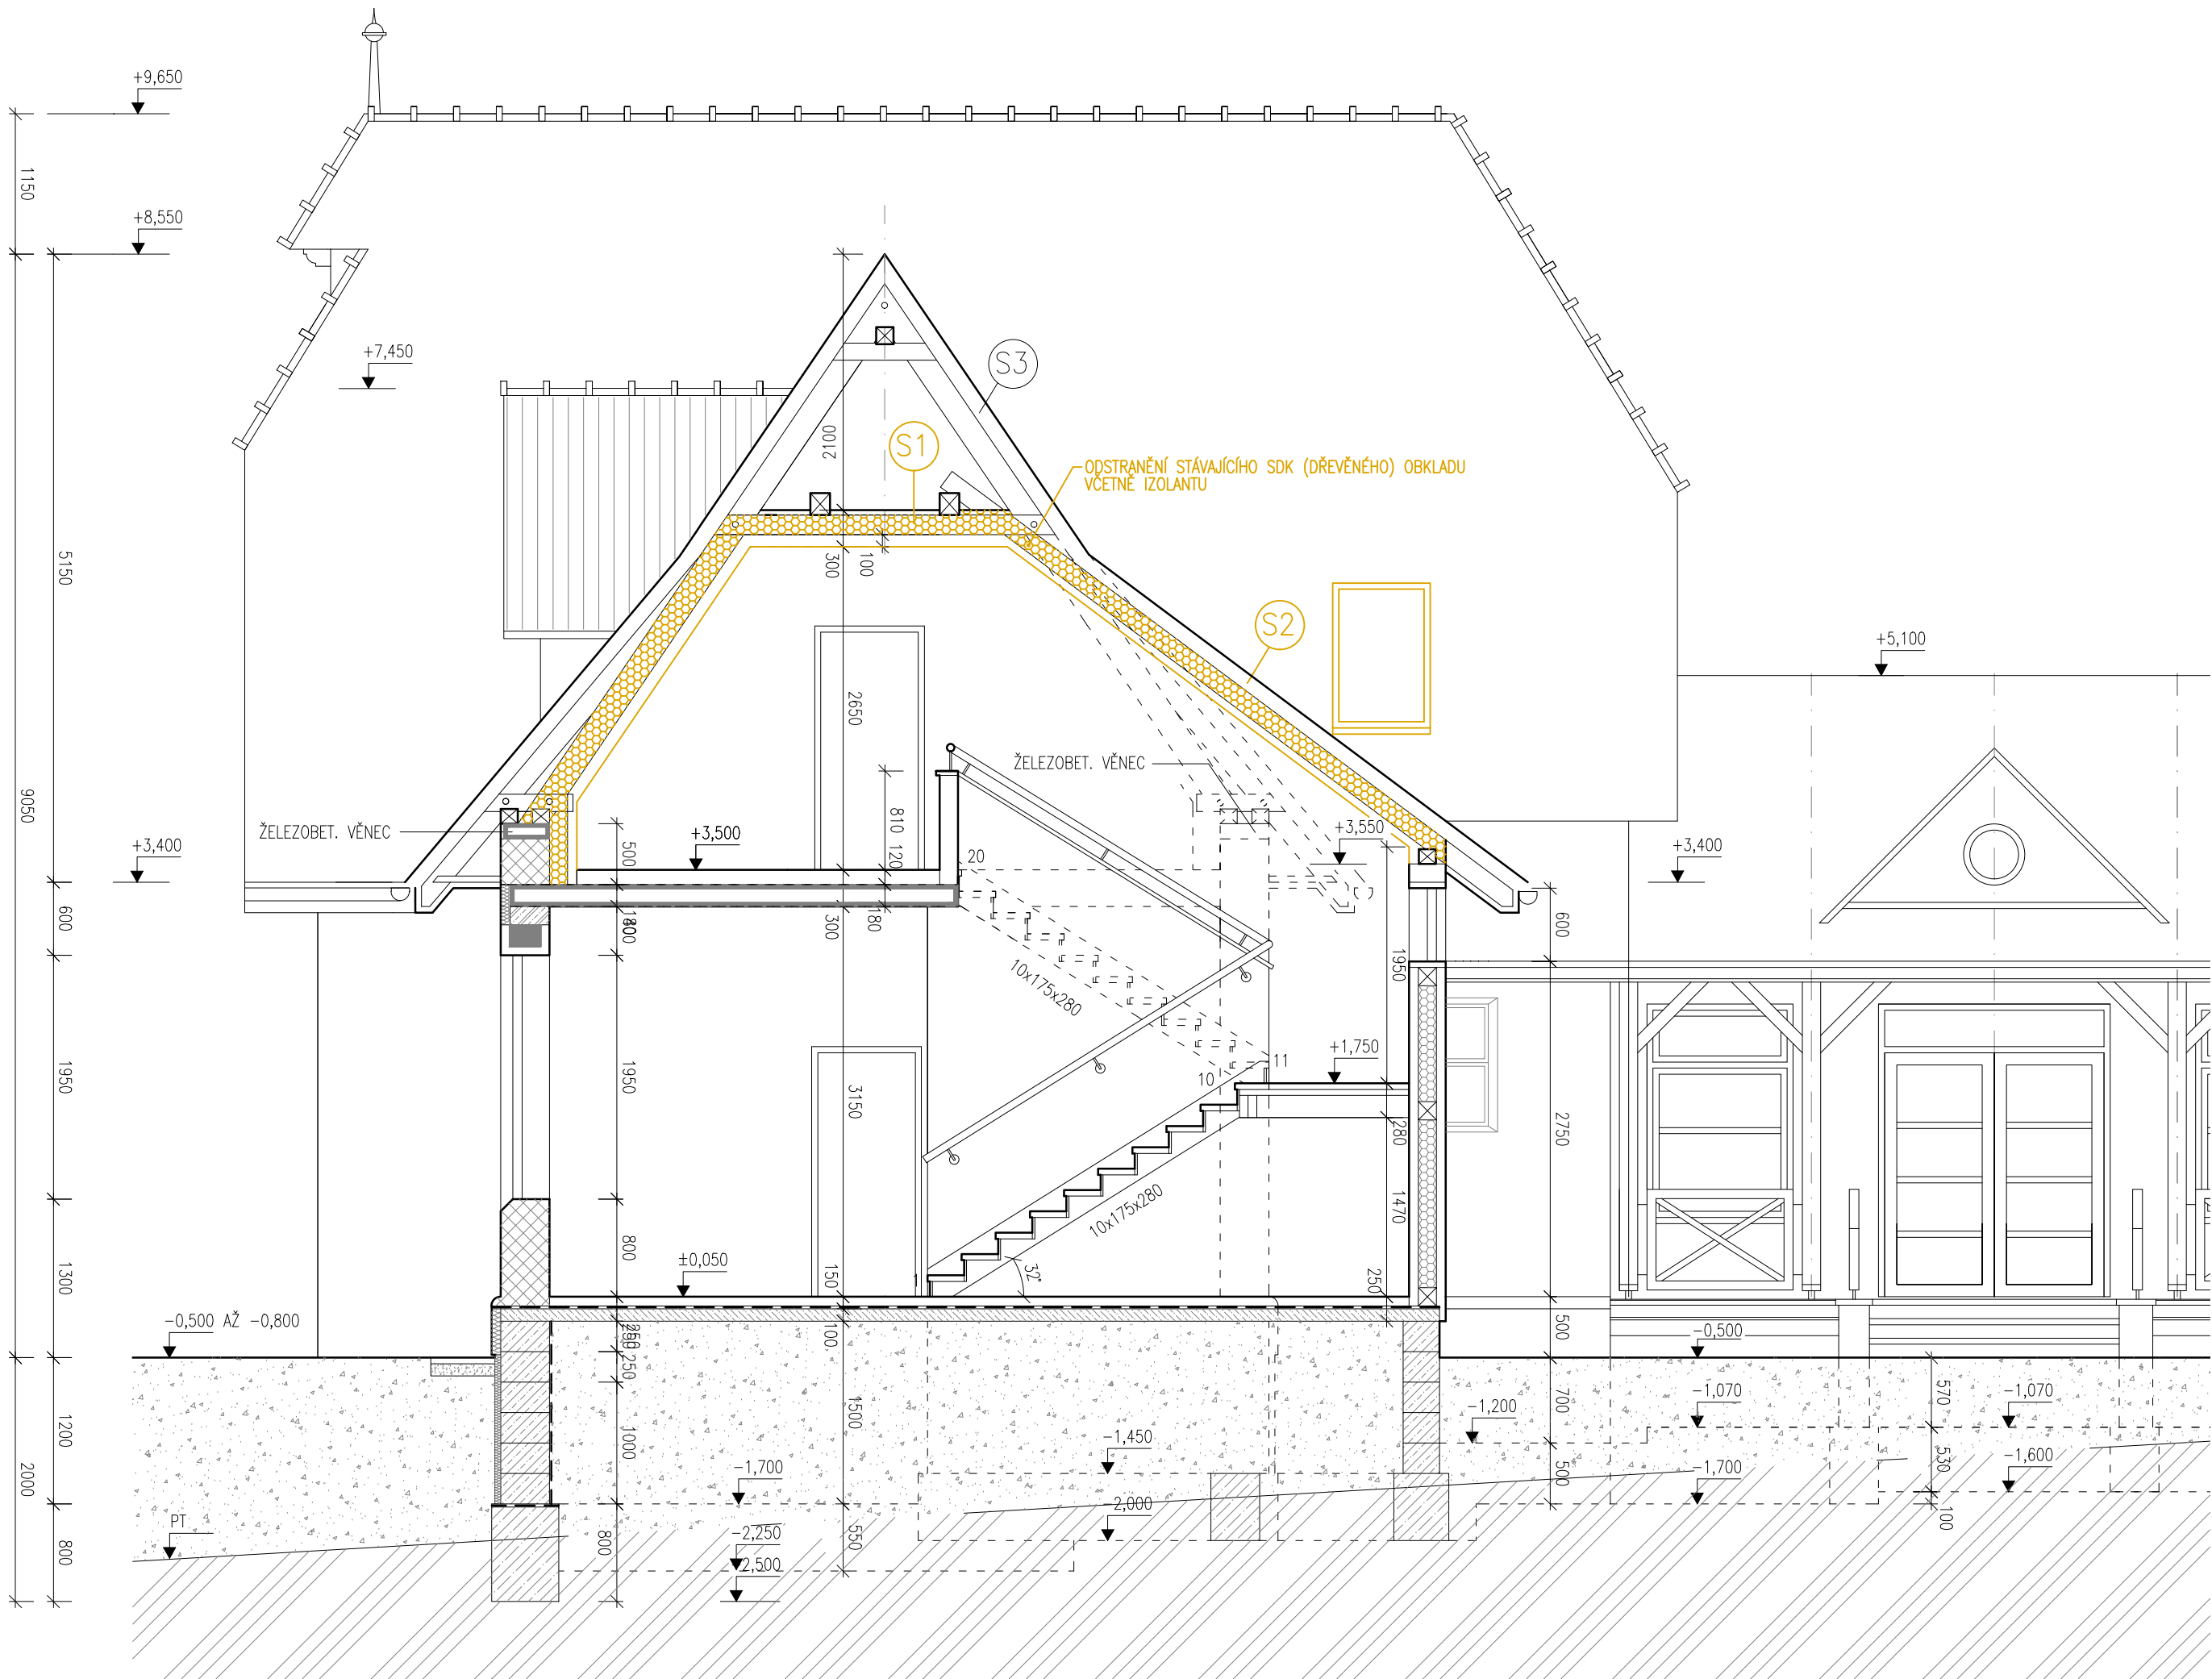

LEGENDA

- STÁVAJÍCÍ OBVODOVÝ PLÁŠŤ – DŘEVĚNÝ TEPELNĚ IZOLAČNÍ SENDVIČ TL. 300MM
- STÁVAJÍCÍ OBVODOVÉ ZDIVO TL. 400 MM Z TVÁRNIC YTONG 400/300/250 NA TMEL YTONG
- STÁVAJÍCÍ NOSNÉ ZDIVO TL. 250MM Z TVÁRNIC YTONG 240/600/250 MM NA TMEL YTONG
- STÁVAJÍCÍ PŘÍČKY TL. 100 A 150 MM Z TVÁRNIC YTONG
- BOURANÉ KONSTRUKCE
- ODSTRAŇOVANÁ TEPELNÁ IZOLACE

SCHEMA OBJEKTŮ

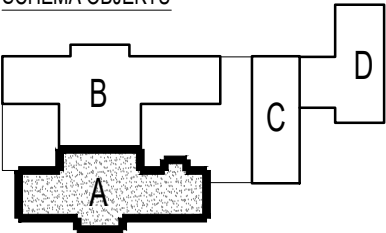

0,000 = 391,20 m.n.m. Bpv

HIP	ING. ARCH. KLÁRA TRNKOVÁ		atelier 101 ING. ARCH. K. TRNKOVÁ AUTORIZOVANÝ ARCHITEKT BANSKOBYSTRICKÁ 151, BRNO	
ZODPOVĚDNÝ PROJEKTANT	ING. ARCH. KLÁRA TRNKOVÁ			
VYPRACOVAL	ING. DAGMAR GÁLOVÁ			
STAVEBNÍK	LIPKA - ŠKOLSKÉ ZAŘÍZENÍ PRO ENVIRONMENTÁLNÍ VZDĚLÁVÁNÍ LIPOVÁ 20, 602 00 BRNO - PISÁRKY	DATUM	01/2023	
NÁZEV AKCE	PRACOVNÍSTĚ JEZÍRKO, BRNO - SOBĚŠICE, č.p. 97, 644 00 BRNO - SOBĚŠICE ZATEPLENÍ PODKROVÍ OBJEKTU "A" D. DOKUMENTACE OBJEKTŮ A TECHNICKÝCH A TECHNOLOGICKÝCH ZAŘÍZENÍ	FORMÁT	3 x A4	
ČÁST		MĚŘÍTKO	1:50	
NÁZEV	D.1.1. ARCHITEKTONICKO-STAVEBNÍ ŘEŠENÍ ŘEZ B-B - BOURANÉ KONSTRUKCE	STUPEŇ	DOKUMENTACE PRO PROVEDENÍ STAVBY	
		ČÍS. ZAKÁZKY		
		ČÍSLO VERZE		
		ČÍS. SOUPRAVY	ČÍS. VÝKRESU	D.7