



POHLED SEVERNÍ NOVÉ KONSTRUKCE

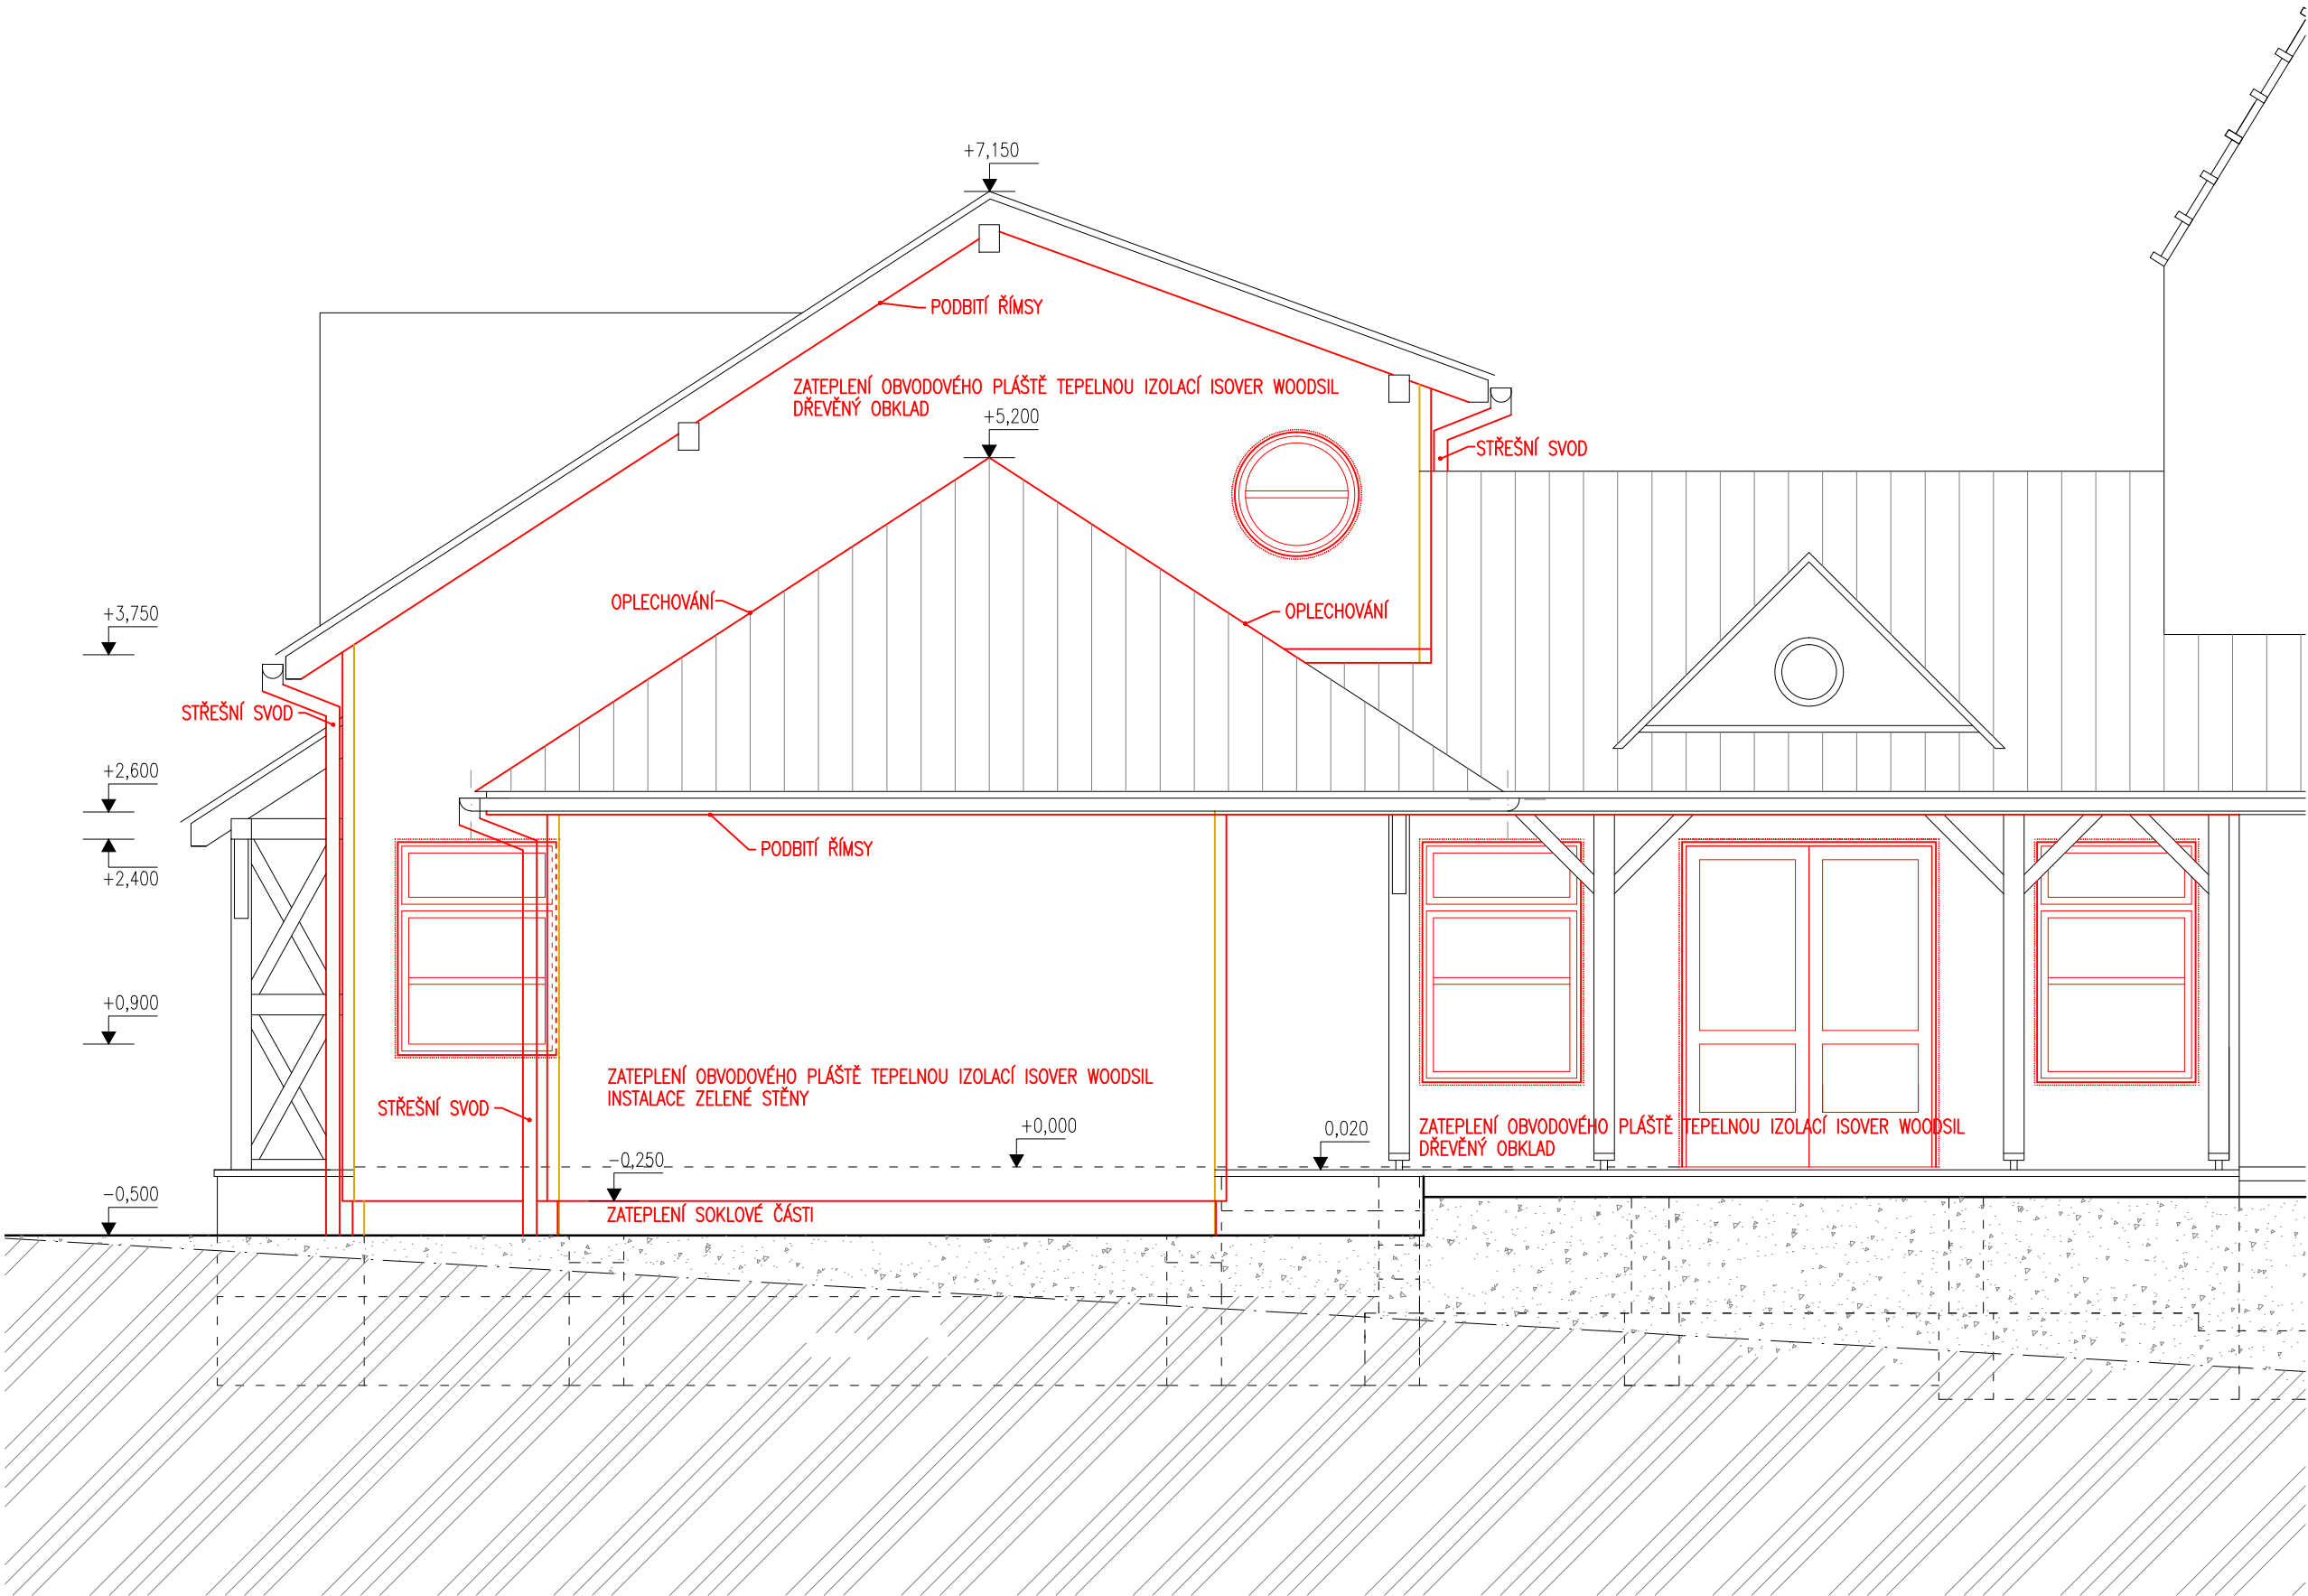

LEGENDA

- STÁVAJÍCÍ KONSTRUKCE
- NOVÉ KONSTRUKCE
- BOURANÉ KONSTRUKCE

SCHEMA OBJEKTŮ

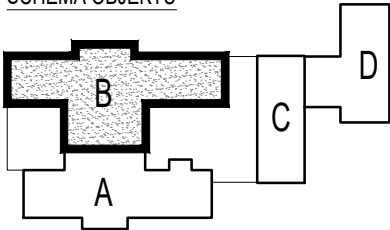

0,000 = 391,20 m.n.m. Bpv

HIP	ING. ARCH. KLÁRA TRNKOVÁ	atelier 101 ING. ARCH. K. TRNKOVÁ AUTORIZOVANÝ ARCHITEKT BANSKOBYSTRICKÁ 151, BRNO	
ZODPOVĚDNÝ PROJEKTANT	ING. ARCH. KLÁRA TRNKOVÁ		
VYPRACOVAL	ING. DAGMAR GÁLOVÁ		
STAVEBNÍK	LIPKA - ŠKOLSKÉ ZAŘÍZENÍ PRO ENVIRONMENTÁLNÍ VZDĚLÁVÁNÍ LIPOVÁ 20, 602 00 BRNO - PISÁRKY	DATUM	01/2023
NÁZEV AKCE	PRACOVÍŠTĚ JEZÍRKO, BRNO - SOBĚŠICE, č.p. 97, 644 00 BRNO - SOBĚŠICE ZATEPLENÍ ČÁSTI OBJEKTU "B"	FORMÁT	2,5 x A4
ČÁST	D. DOKUMENTACE OBJEKTŮ A TECHNICKÝCH A TECHNOLOGICKÝCH ZAŘÍZENÍ	MĚŘÍTKO	1:50
NÁZEV	D.1.1. ARCHITEKTONICKO-STAVEBNÍ ŘEŠENÍ POHLED SEVERNÍ - NOVÉ KONSTRUKCE	STUPEŇ	DOKUMENTACE PRO PROVEDENÍ STAVBY
		ČÍS. ZAKÁZKY	
		ČÍSLO VERZE	
		ČÍS. SOUPRAVY	ČÍS. VÝKRESU
			D.16