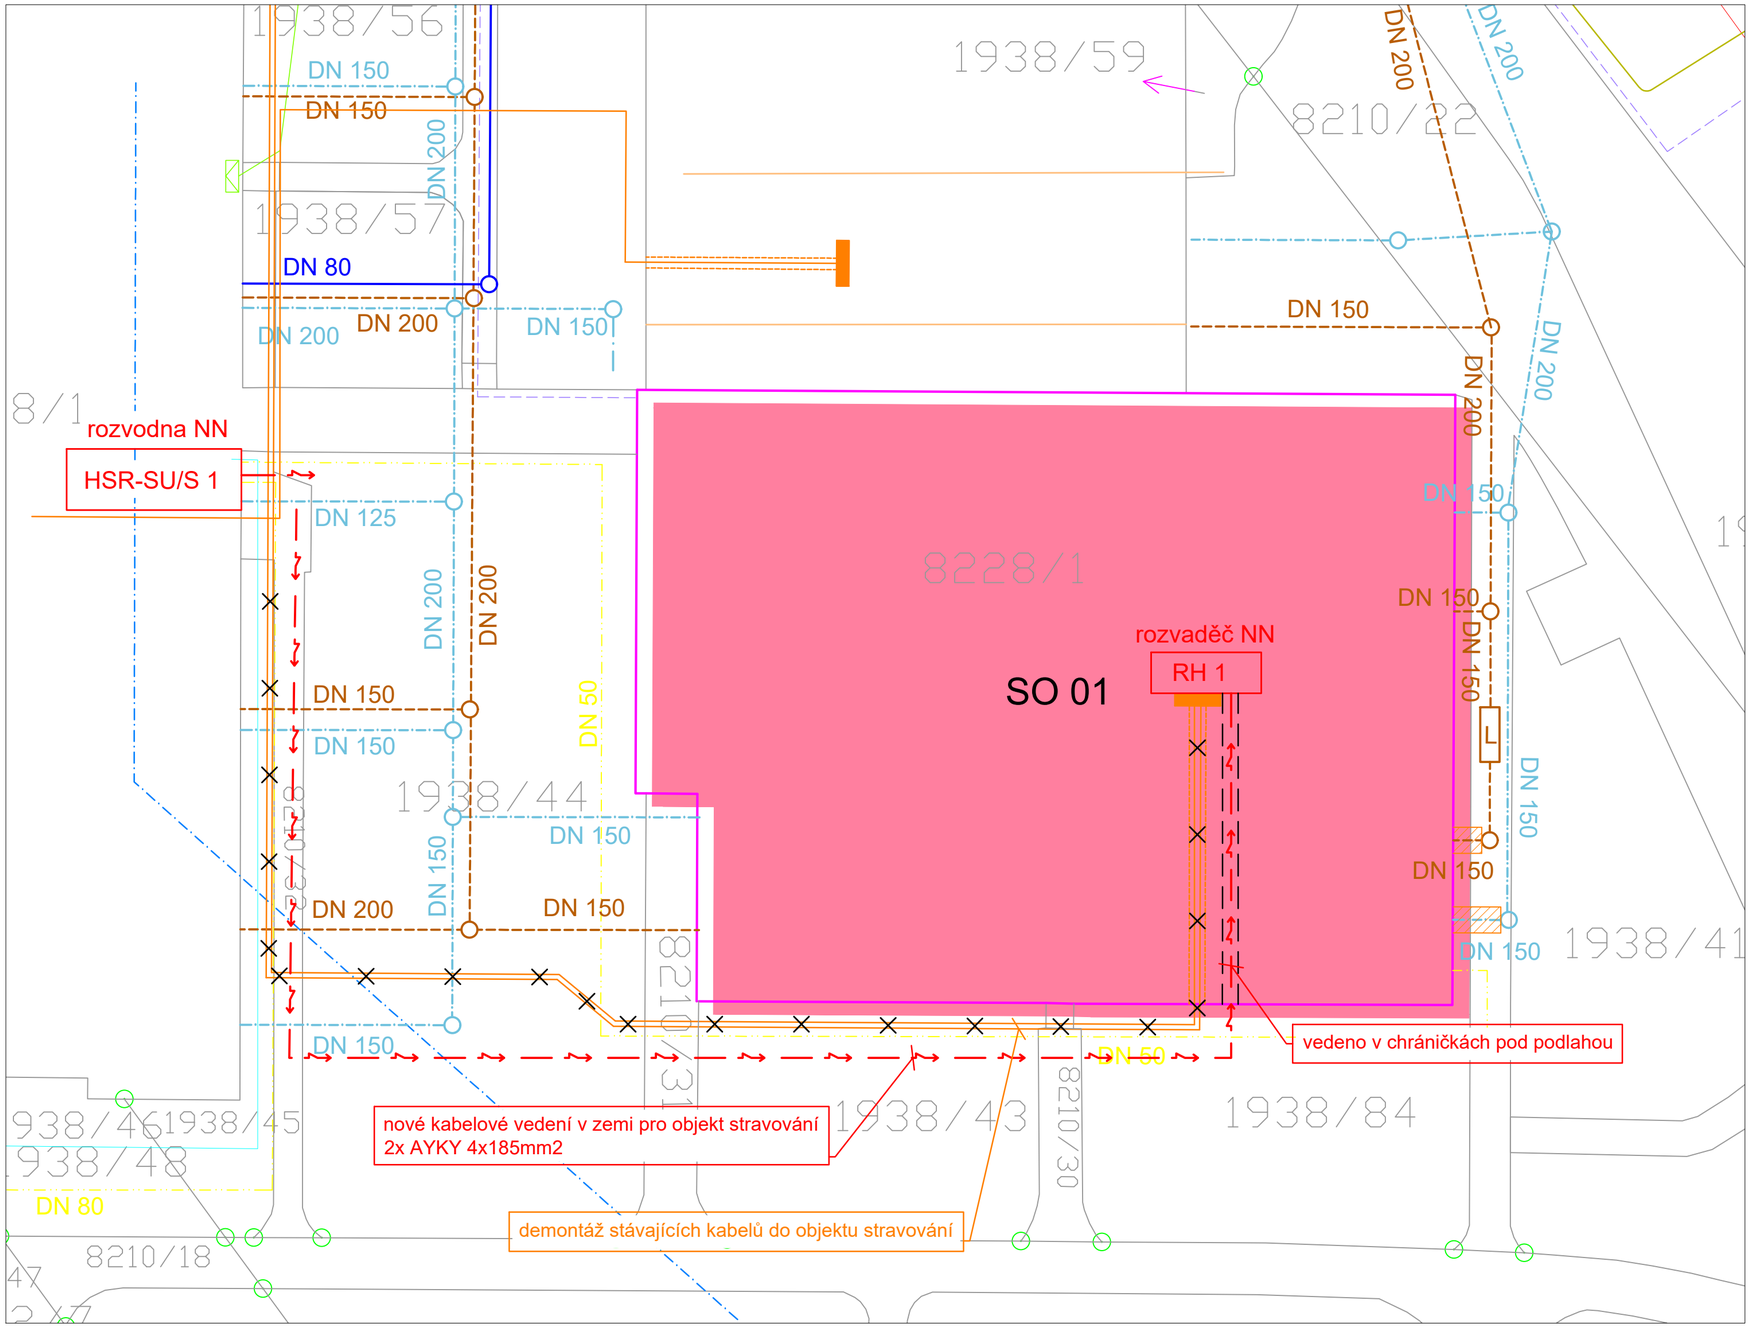

LEGENDA INŽENÝRSKÝCH SÍTÍ

- CETIN - NEZAMĚŘENÝ PRŮBĚH METALICKÉHO KABELU
- CETIN - ZAMĚŘENÝ PRŮBĚH METALICKÉHO KABELU
- EG.D - PODZEMNÍ VEDENÍ VN
- EG.D - PODZEMNÍ VEDENÍ NN
- Nej.cz - PLÁNOVANEÉ VEDENÍ POD ÚR
- Nej.cz - NADZEMNÍ OPTICKÉ VEDENÍ (PŘEVĚS)
- T-Mobile - PLÁNOVANÝ PRŮBĚH OPTICKÉ TRASY TMCZ 1
- TECHNICKÉ SÍTĚ BRNO - SILOVÝ KABEL - CYKY
- TECHNICKÉ SÍTĚ BRNO - SILOVÝ KABEL - AYKY
- PŘÍPOJKA KANALIZACE SPLAŠKOVÉ
- PŘÍPOJKA KANALIZACE DEŠŤOVÉ
- PŘÍPOJKA VODOVODU
- PŘÍPOJKA PLYNU
- BRNĚNSKÉ VODÁRNY A KANALIZACE, a.s. - KANALIZACE SPLAŠKOVÁ
- BRNĚNSKÉ VODÁRNY A KANALIZACE, a.s. - NEPROVOZOVÁNO
- BRNĚNSKÉ VODÁRNY A KANALIZACE, a.s. - KANALIZACE DEŠŤOVÁ
- BRNĚNSKÉ VODÁRNY A KANALIZACE, a.s. - VODOVOD
- VNITŘNÍ ROZVOD NN DO OBJEKTU STRAVOVÁNÍ DLE DOCHOVANÉ DOKUMENTACE - DEMONTOVANÉ
- VNITŘNÍ ROZVOD NN DO OBJEKTU STRAVOVÁNÍ NOVÉ VEDENÍ
- ROZVADĚČ NN

VYPRACOVAL	ODP. PROJ. PROFESE	KONTROLOVAL	HL. INŽ. PROJEKTU
Ing. Stojaspal	Ing. Stojaspal	Ing. Stojaspal	Ing. Vala

MÍSTO STAVBY: k.ú. Bystrc, parc. č. 8228/1, 1938/84, 1938/41, 8210/29, 8210/22, 1938/40, 1938/415, 6153
INVESTOR: Gymnázium Brno–Bystrc, příspěvková organizace, Vejrostova 1143, 63500 Brno, IČ: 60555211

AKCE:
REKONSTRUKCE KUCHYNĚ
ZPRACOVÁNÍ PROJEKTOVÉ DOKUMENTACE
D.1.4.2 Silnoproudá elektrotechnika

OBSAH:
Situace – připojka NN pro objekt stravování

ELEKTROMS
Ing. Martin STOJASPAL
IČ: 88280314
+420 776 260 800 | info@elektroms.cz

FORMÁT	A2
DATUM	08/2023
STUPEŇ	DUR + DSP
MĚŘÍTKO	1:250
ZAK. ČÍSLO:	2312
ARCHIVNÍ KÓD	ČÍS. VÝKRESU
—	D.1.4.2-2