




HLAVNÍ BUDOVA, ROZVODNA 1.PP
ROZVADĚČ HSR-SU/S 1 - STÁVAJÍCÍ

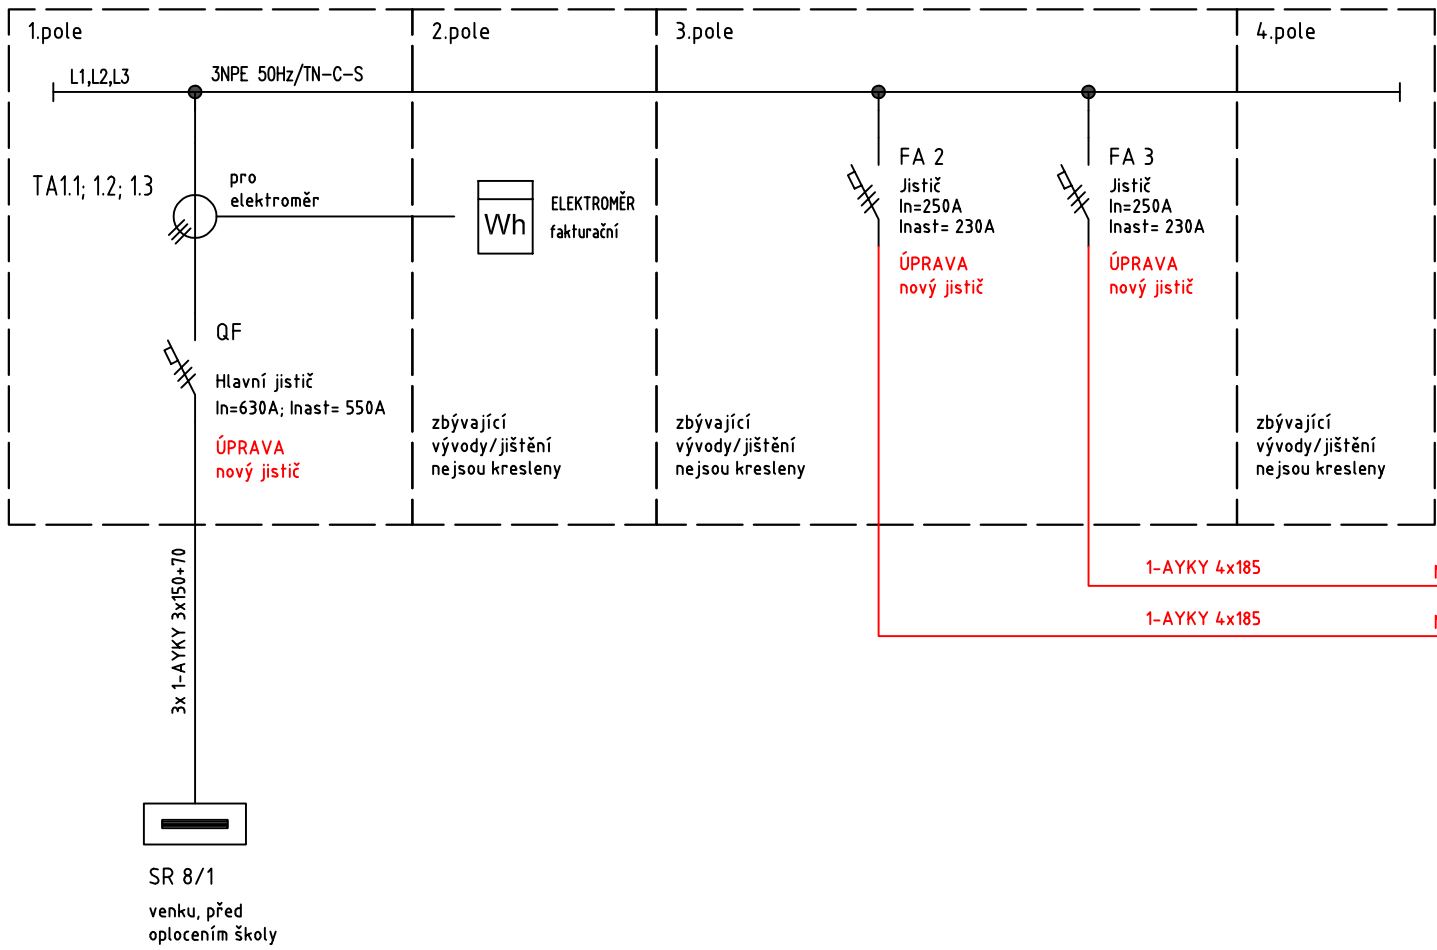

OBJEKT STRAVOVÁNÍ
ROZVADĚČ RH 1 - NOVÝ

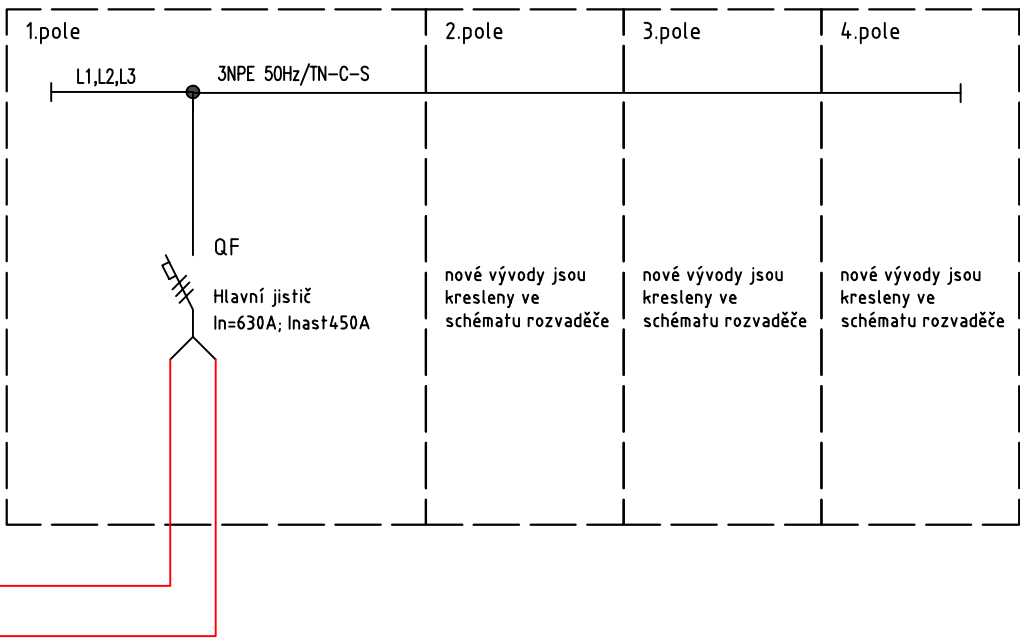

VYPRACOVAL Ing. Stojaspal	ODP. PROJ. PROFESE Ing. Stojaspal	KONTROLOVAL Ing. Stojaspal	HL. INŽ. PROJEKTU Ing. Vala	<div> Ing. Martin STOJASPAL IČ: 88280314 +420 776 260 800 info@elektroms.cz</div>	
MÍSTO STAVBY: k.ú. Bystrc, parc. č. 8228/1, 1938/84, 1938/41, 8210/29, 8210/22, 1938/40, 1938/415, 6153 INVESTOR: Gymnázium Brno-Bystrc, příspěvková organizace, Vejroštova 1143, 63500 Brno, IČ: 60555211					
AKCE: REKONSTRUKCE KUCHYNĚ ZPRACOVÁNÍ PROJEKTOVÉ DOKUMENTACE D.1.4.2 Silnoprůdová elektrotechnika				FORMÁT	A3
				DATUM	08/2023
				STUPEŇ	DPS
				MĚŘÍTKO	-
				ZAK. ČÍSLO: 2312	
OBSAH: Přehledové schéma napájení				ARCHIVNÍ KÓD	ČÍS. VÝKRESU
				—	D.1.4.2-7