ŘEZ C1-C1

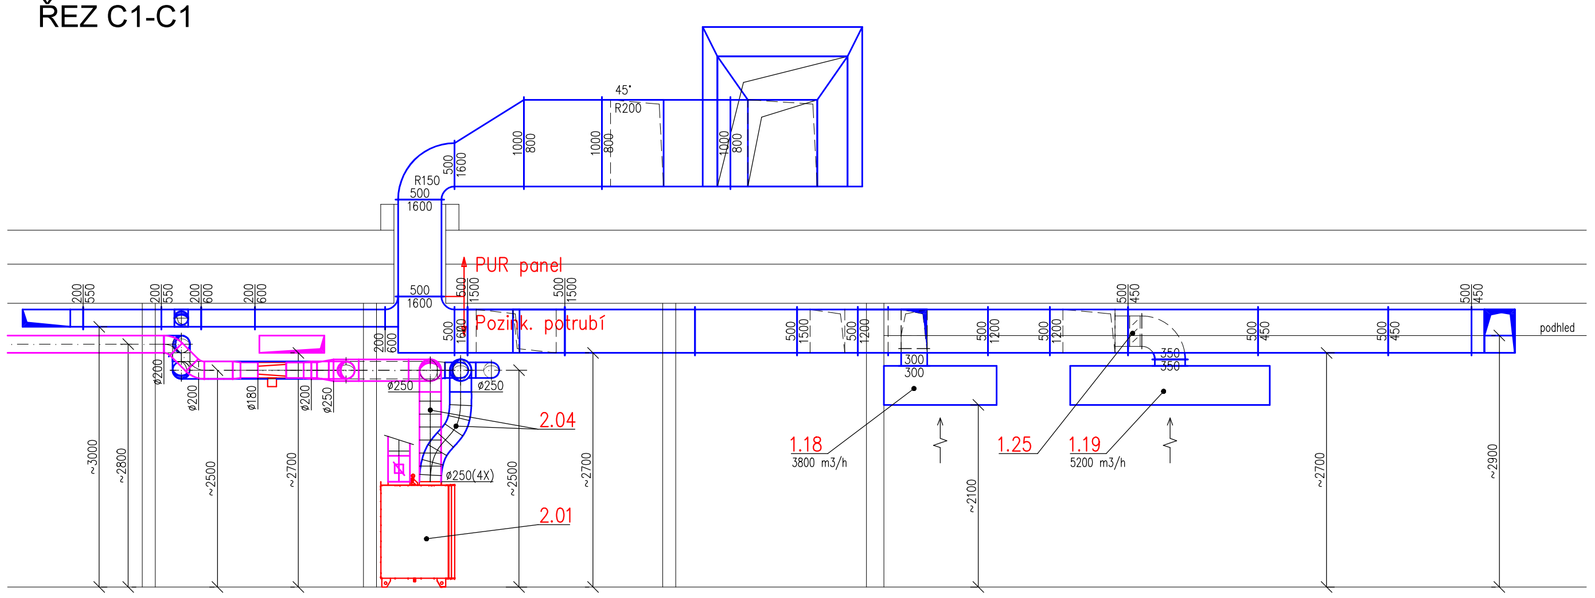

ŘEZ C2-C2

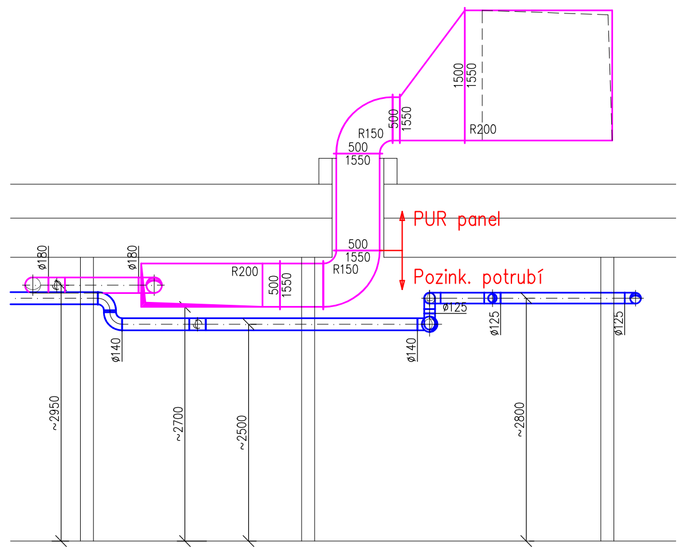

ŘEZ C3-C3

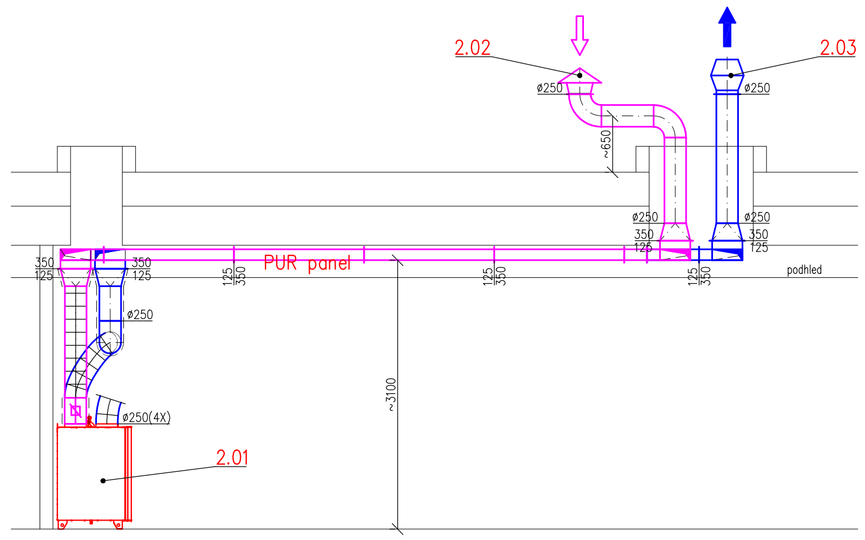

ŘEZ A1-A1

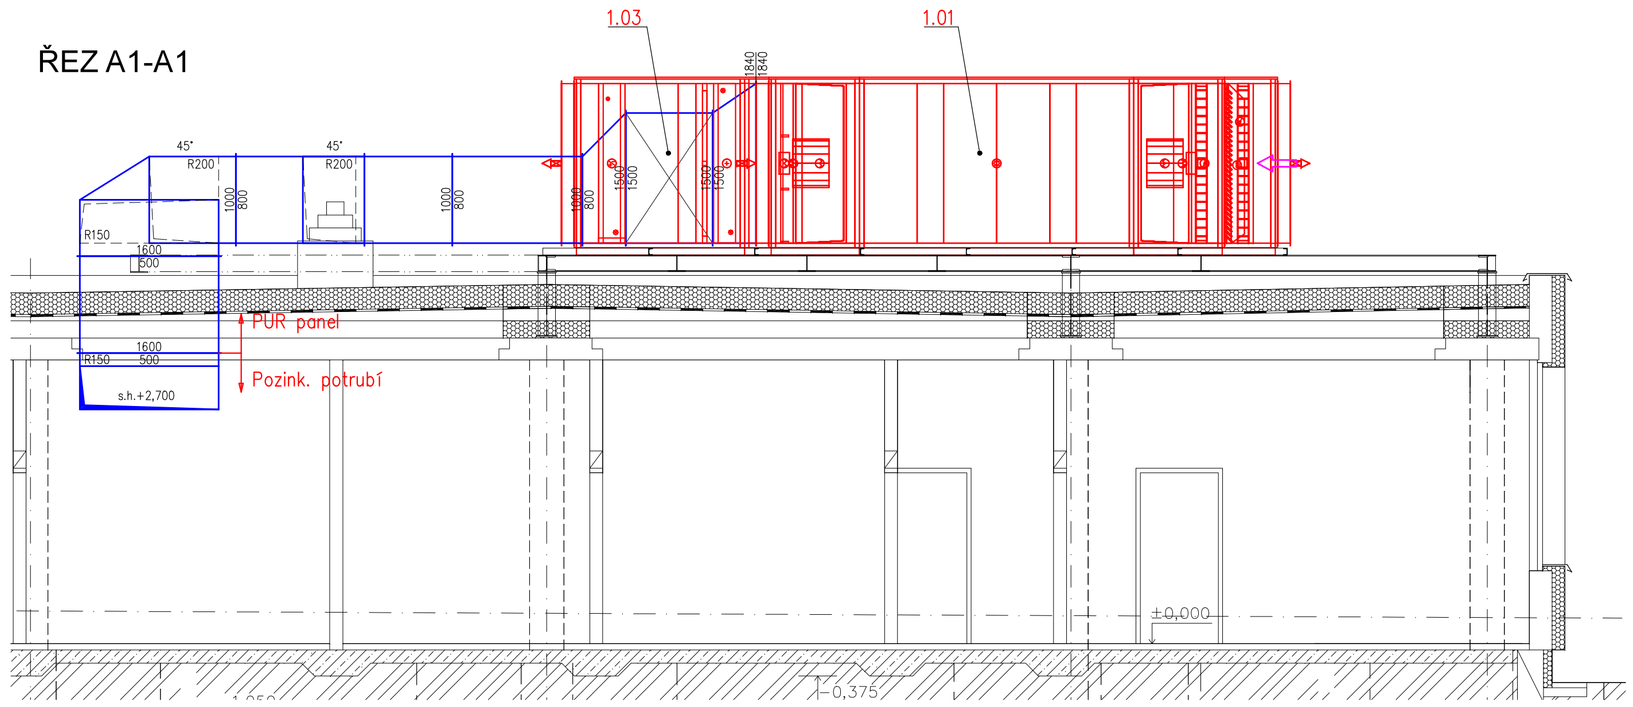

ŘEZ D-D

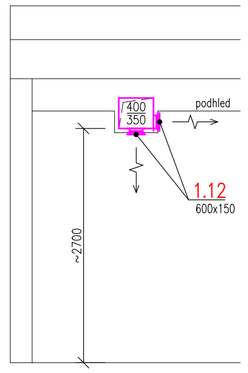

ŘEZ E-E

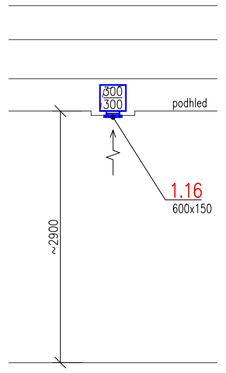

ŘEZ F-F

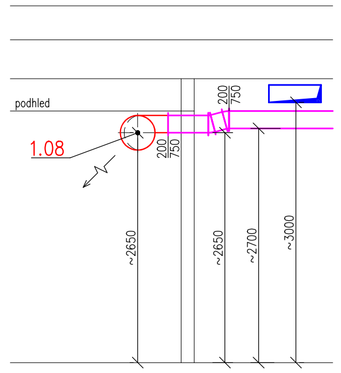

ŘEZ A2-A2

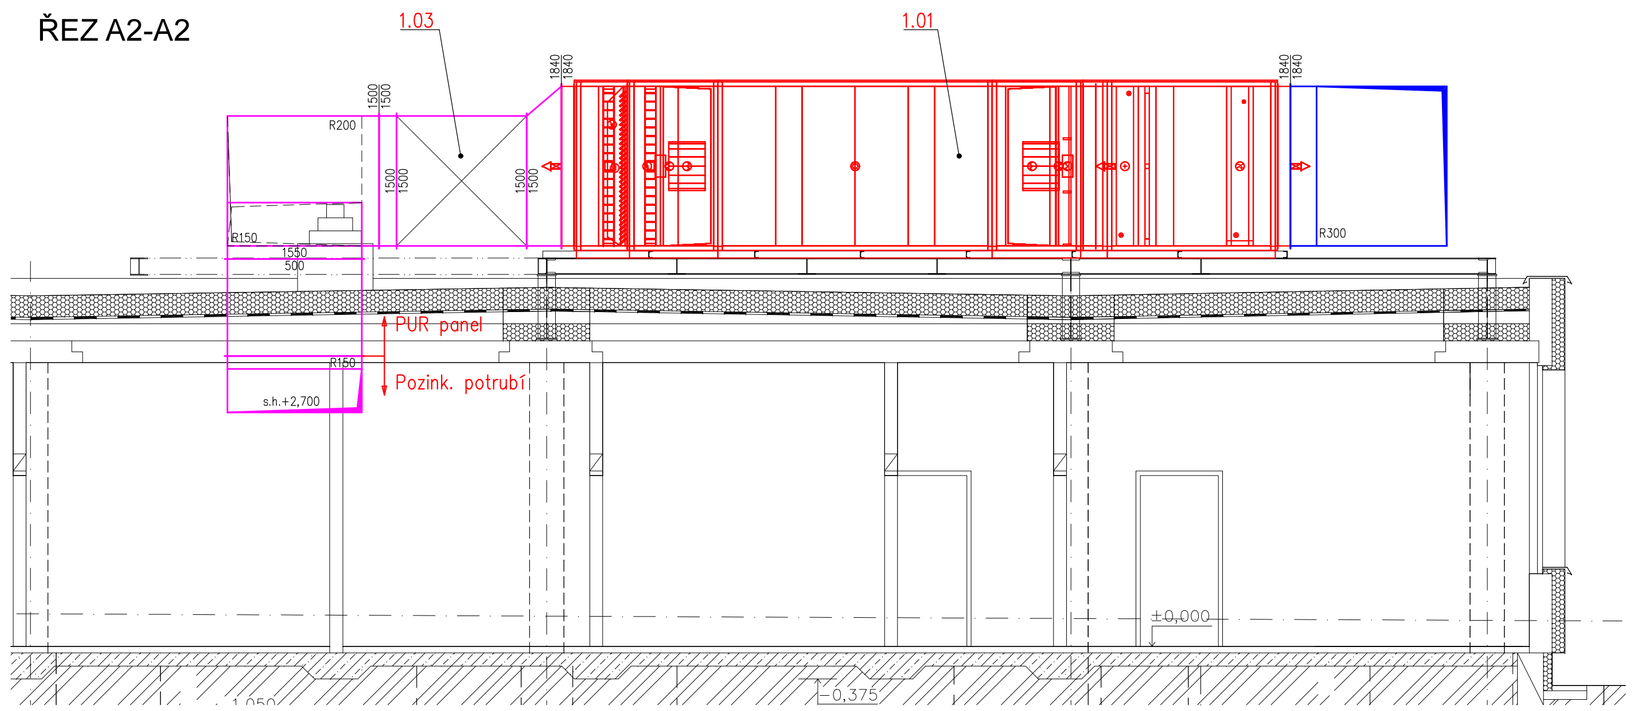

ŘEZ B-B

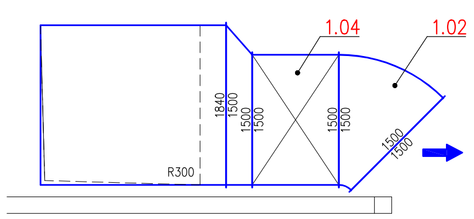

LEGENDA VZDUCHOTECHNIKY

- VENTILÁTOR - POTRUBNÍ PROVEDENÍ
- PROTIDEŠŤOVÁ ŽALUZIE
- TALÍŘOVÝ VENTIL PŘÍVODNÍ/ODVODNÍ
- ČTYŘHRANNÁ VYÚSTKA
- REGULAČNÍ KLAPKA
- TLUMIČ HLUKU
- DVEŘNÍ MŘÍŽKA
- TEXTILNÍ VELKOPLOŠNÁ VYÚSTKA
- VZT POTRUBÍ PŘÍVOD
- VZT POTRUBÍ ODVOD
- Cu POTRUBÍ CHLADIVA
- IZOLACE POTRUBÍ

100 MNOŽSTVÍ VZDUCHU - PŘÍVOD (M3/H)
100 MNOŽSTVÍ VZDUCHU - ODVOD (M3/H)

POZNÁMKY

- SPODNÍ HRANA DIGESTOŘÍ +2,1 M, PŘÍPADNĚ PODLE TECHNOLOGIE
- POLOHU PŘIPOJOVACÍCH HRDEL DIGESTOŘÍ KOORDINOVAT NA MÍSTĚ
- DVEŘNÍ A STĚNOVÉ MŘÍŽKY DODÁVKOU STAVBY
- VZT POTRUBÍ V BUDOVĚ BUDOU VEDENY POD STROPEM, V PODHLEDU, NEBO VOLNĚ
- VZT POTRUBÍ ZASAHUJÍCÍ POD PODHLED BUDE DODATEČNĚ OKASTLOVÁNO, PŘÍPADNĚ BUDE VEDENO VOLNĚ
- VZT KOMPONENTY MUSÍ BÝT NAMONTOVÁNY V SOULADU S POŽADAVKY VÝROBCE
- VEDENÍ POTRUBNÍCH TRAS PŘED VÝROBOU OVĚŘIT NA MÍSTĚ

Autorizoval:
Ing. Jan Nečada

Vypracoval:
Martin Kopecký

TZB PROJEKT KOPECKÝ s.r.o.
IČO:17128048, DIČ: CZ17128048
Lidická 700/19, Veveří, 602 00 Brno
tel.+420 603 544 735
e-mail:projekce@tzb-projekt-kopecky.cz

INVESTOR: **Gymnázium Brno-Bystrc, příspěvková organizace**
Vejrostova 1143, 63500 Brno, IČ: 60555211

STAVBA:
REKONSTRUKCE KUCHYNĚ
- ZPRACOVÁNÍ PROJEKTOVÉ DOKUMENTACE

MÍSTO STAVBY:
k.ú. Bystrc, parc. č. 8228/1, 1938/84, 1938/41
8210/29, 8210/22, 1938/40, 1938/415, 6153

ČÁST: D.1.4.3 - VZDUCHOTECHNIKA

NÁZEV VÝKRESU
ŘEZY

FORMÁT	A1
DATUM	08/2023
STUPEŇ	DPS
OBJEKT	

MĚŘÍTKO
1:50

Č. VÝKRESU
05

SADA 1 2 3 4 5 6 7 8