




VYPRACOVAL Bc. Vrba	ODP. PROJ. PROFESÉ Ing. Stojaspal	KONTROLOVAL Ing. Stojaspal	HL. INŽ. PROJEKTU Ing. Vala	 Ing. Martin STOJASPAL IČ: 88280314 +420 776 260 800 info@elektroms.cz
MÍSTO STAVBY: k.ú. Bystř, parc. č. 8228/1, 1938/84, 1938/41, 8210/29, 8210/22, 1938/40, 1938/415, 6153 INVESTOR: Gymnázium Brno–Bystř, příspěvková organizace, Vejrostova 1143, 63500 Brno, IČ: 60555211				
AKCE: REKONSTRUKCE KUCHYNĚ ZPRACOVÁNÍ PROJEKTOVÉ DOKUMENTACE D.1.4.2 Silnoproudá elektrotechnika				FORMÁT 16xA4
				DATUM 08/2023
				STUPEŇ DPS
				MĚŘÍTKO —
OBSAH: Rozvaděč RH1				ZAK. ČÍSLO: 2312
				ARCHIVNÍ KÓD — ČÍS. VÝKRESU D.1.4.2-6

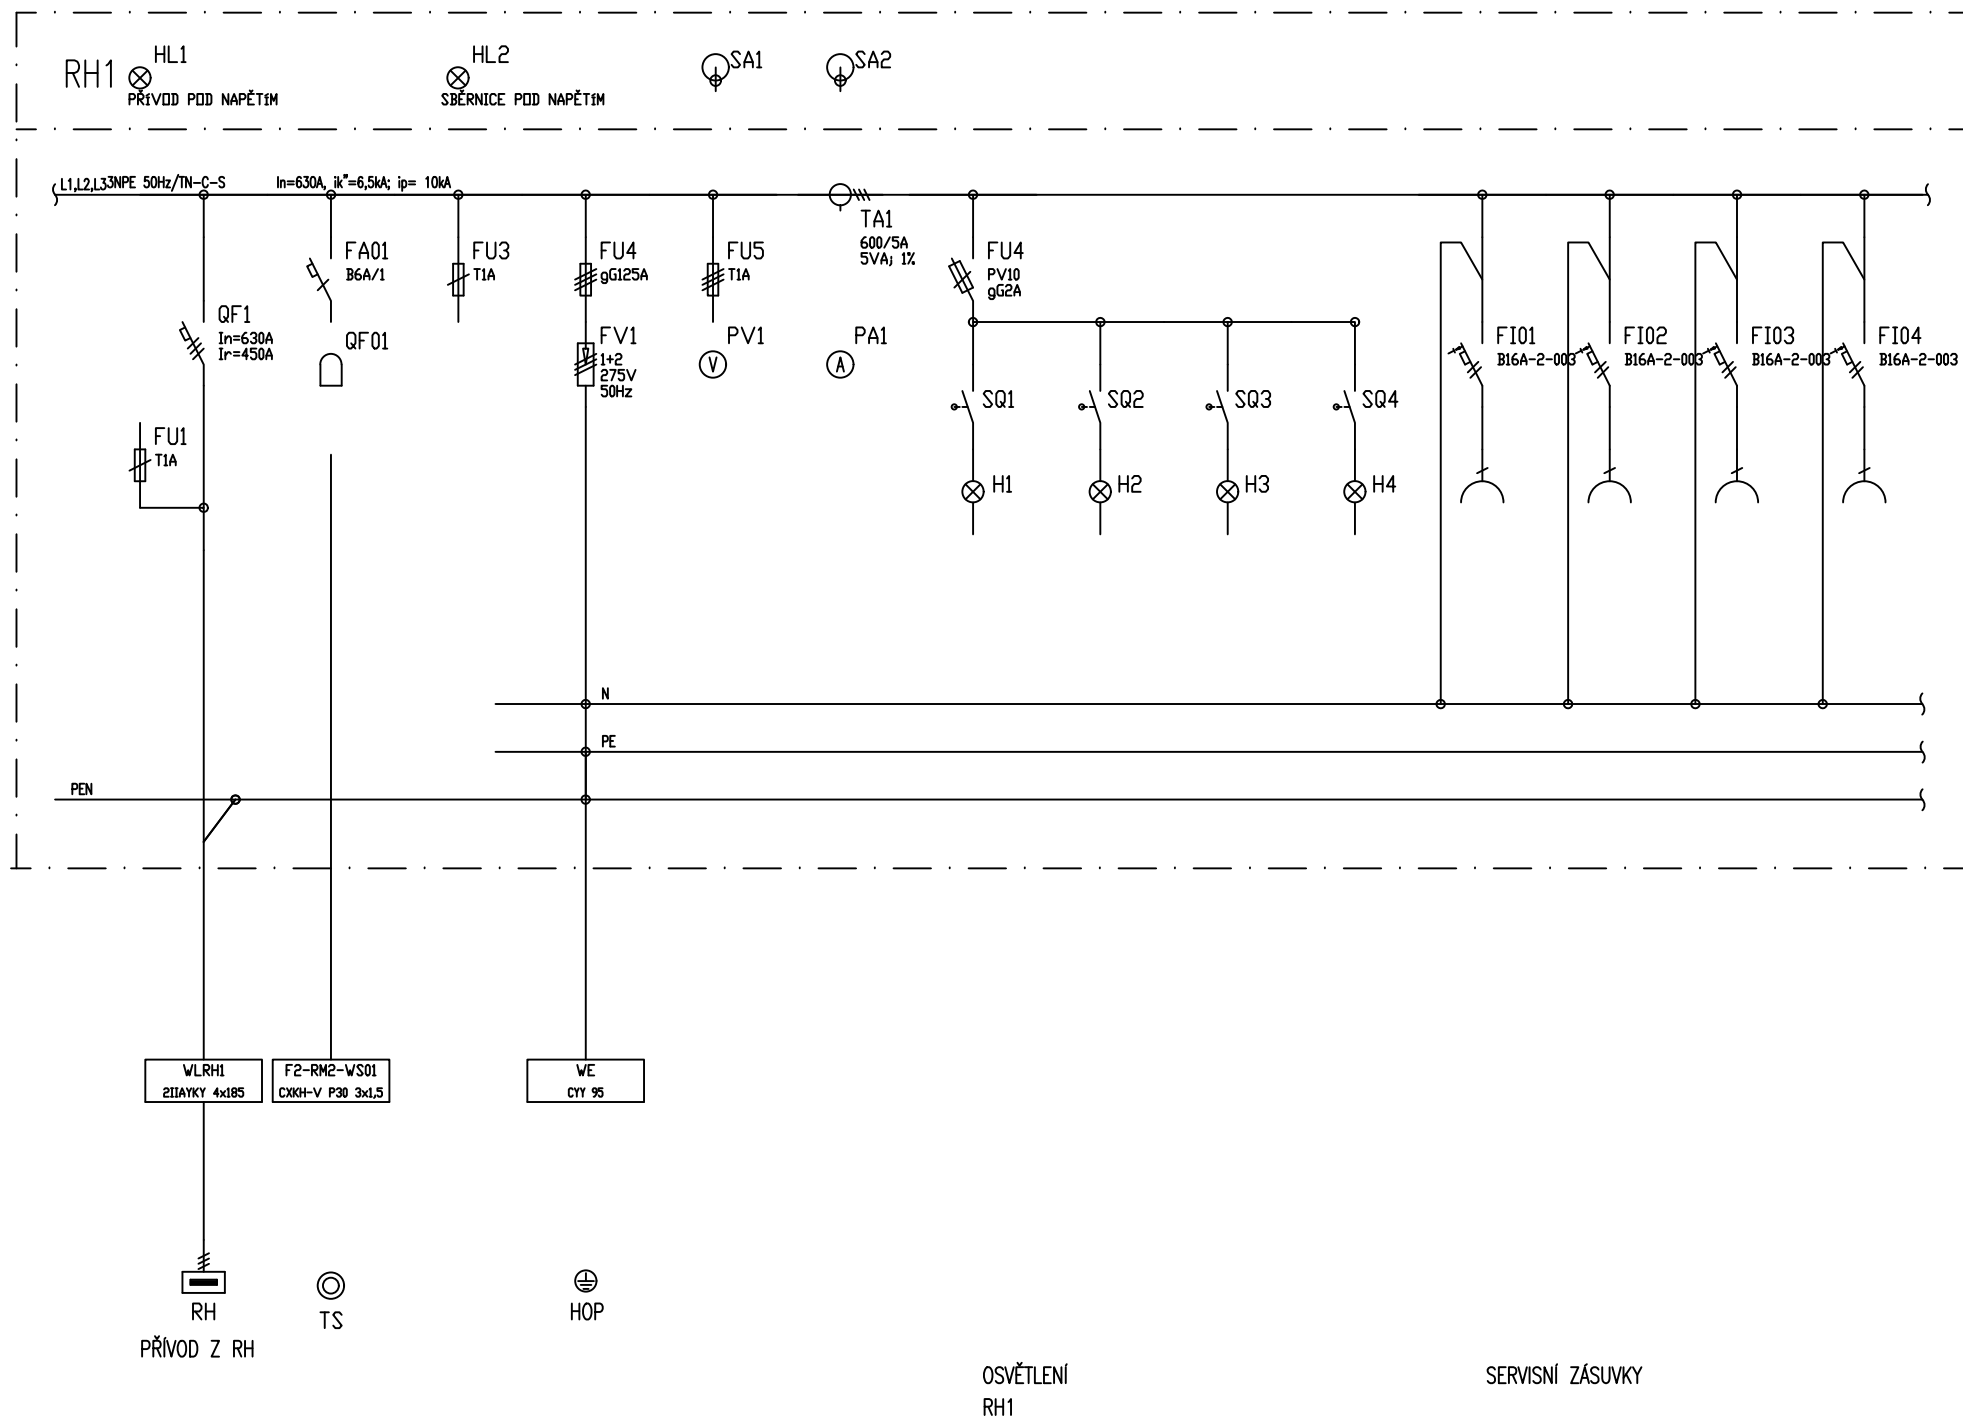


Vypracoval: Vrba Kontroloval: Stojaspal Datum : 08/2023	AKCE: REKONSTRUKCE KUCHYNĚ – ZPRACOVÁNÍ PROJEKTOVÉ DOKUMENTACE NÁZEV VÝKRESU: ROZVADĚČ RH1	A.Č.: Z.C.: 2312 v.Č.: D.1.4.2-6	LIST Č.: 2/20
---	---	--	------------------


RH1

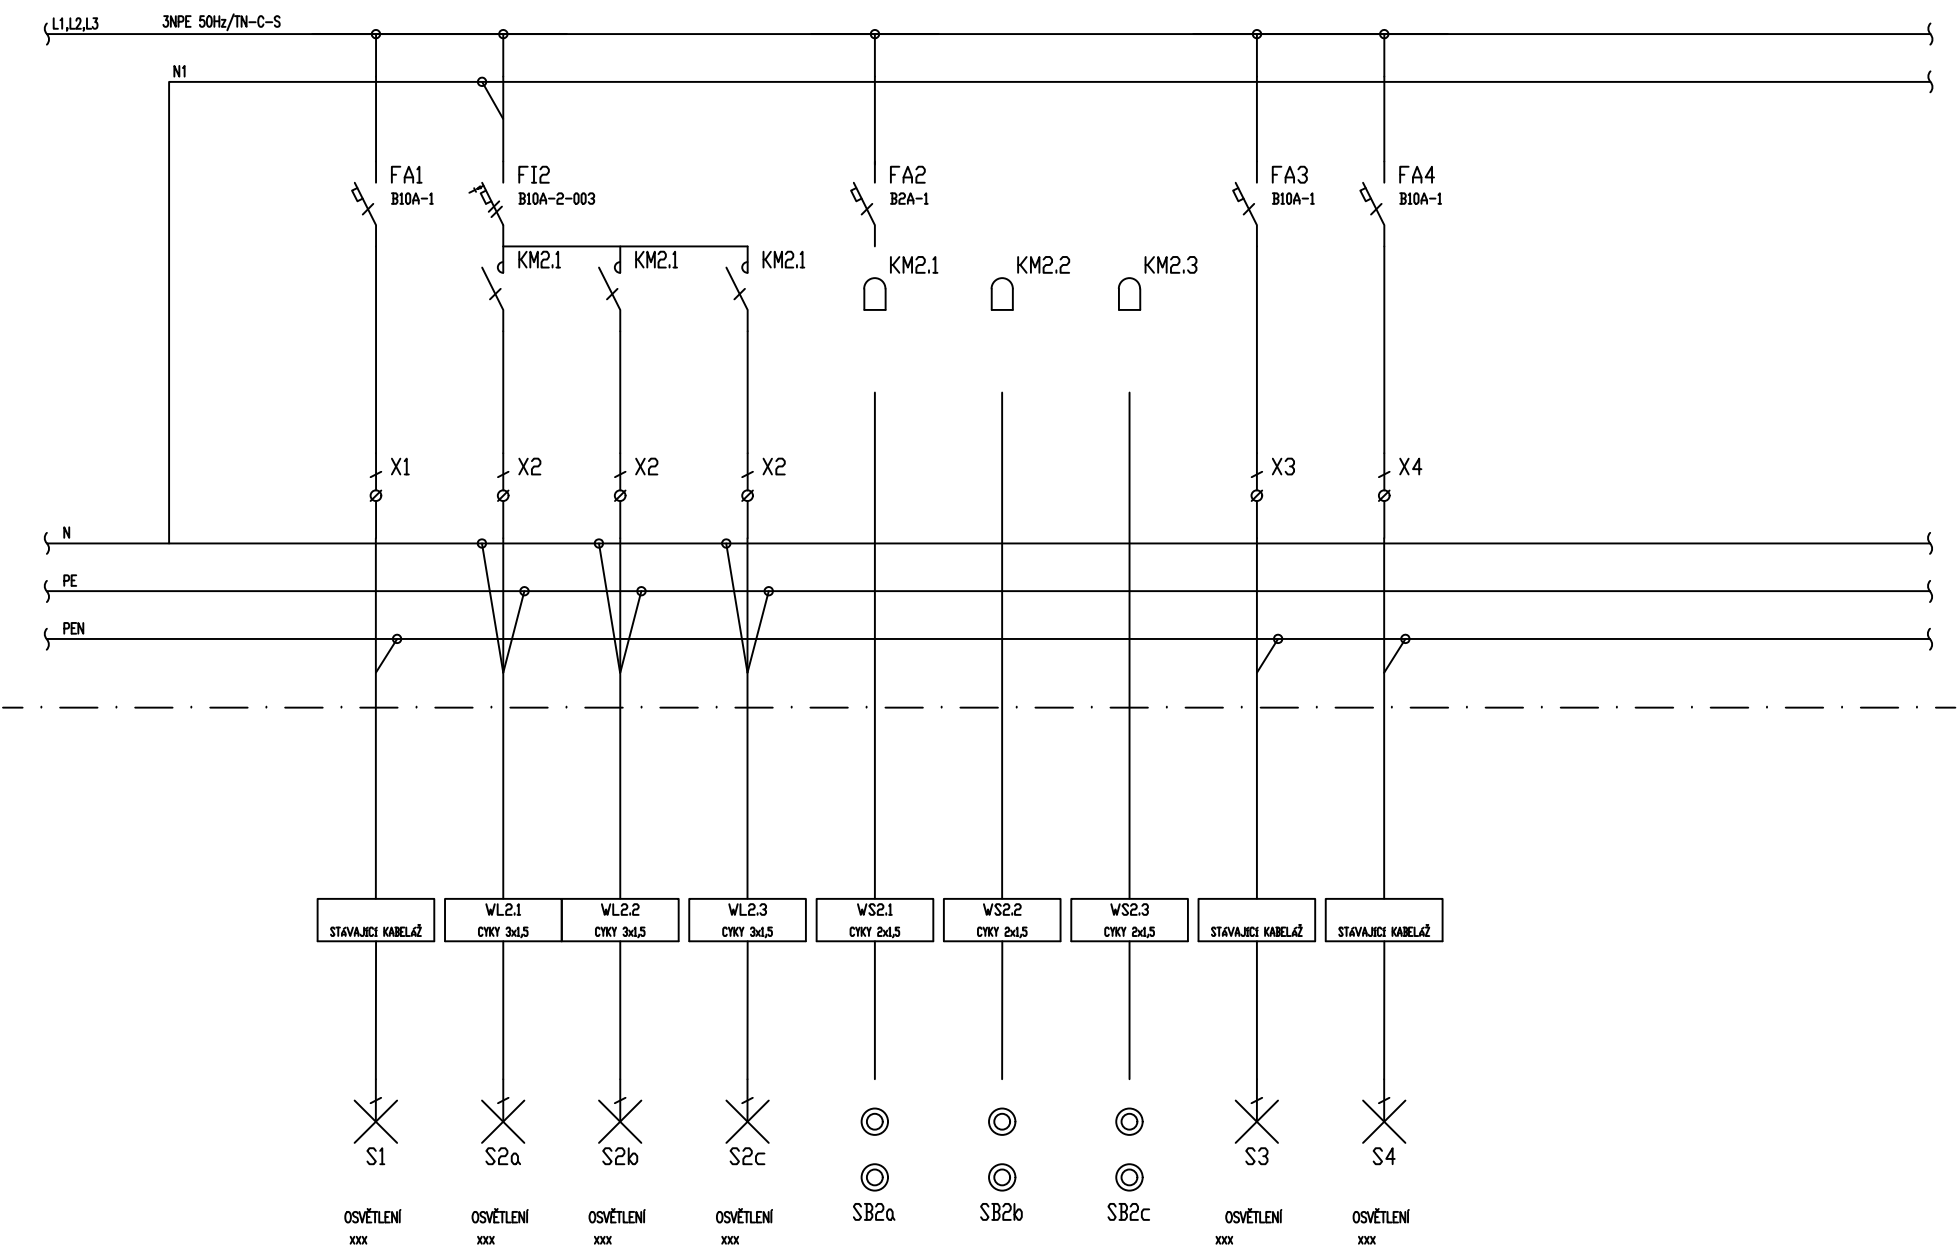


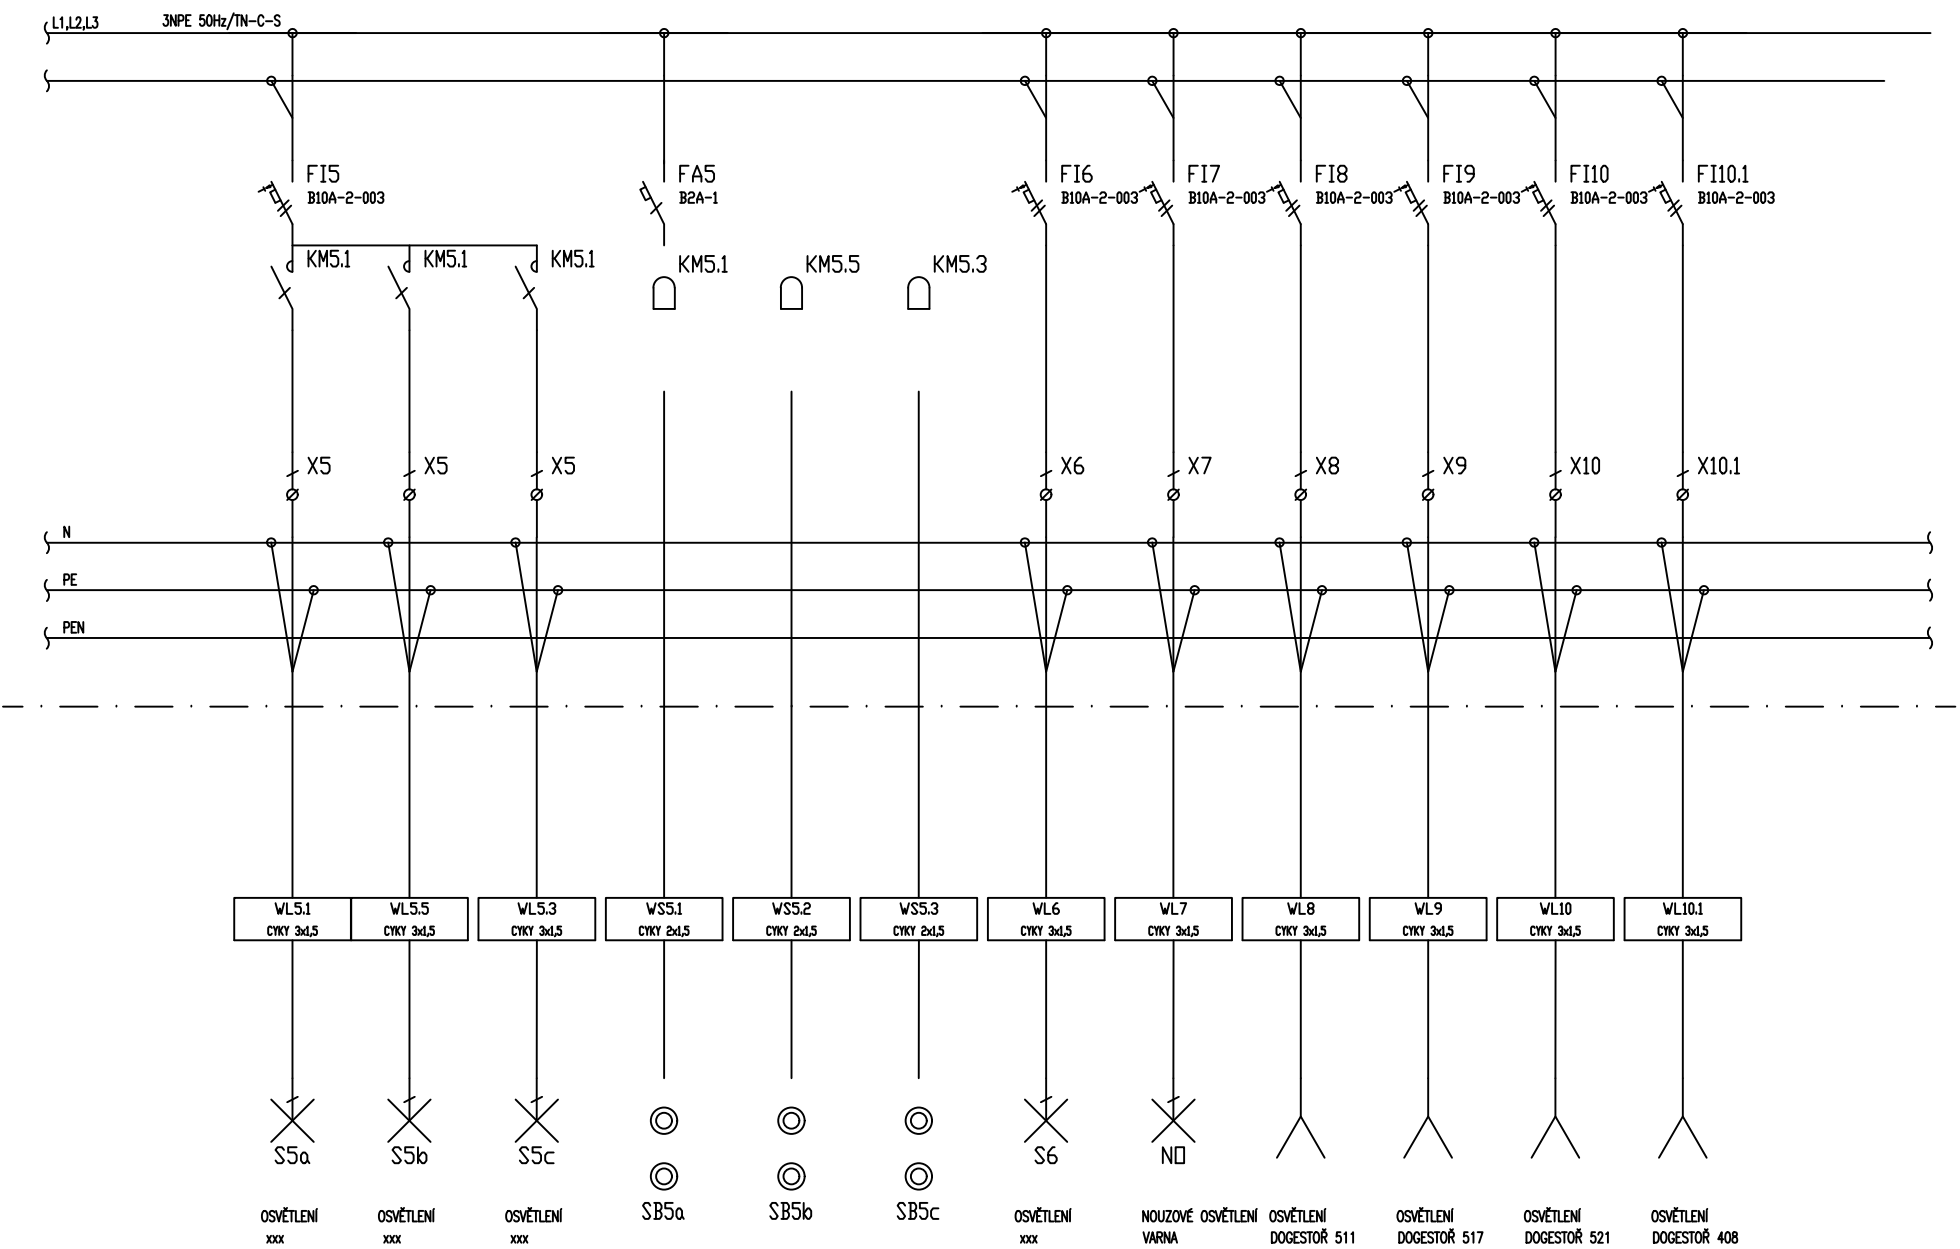


RH1

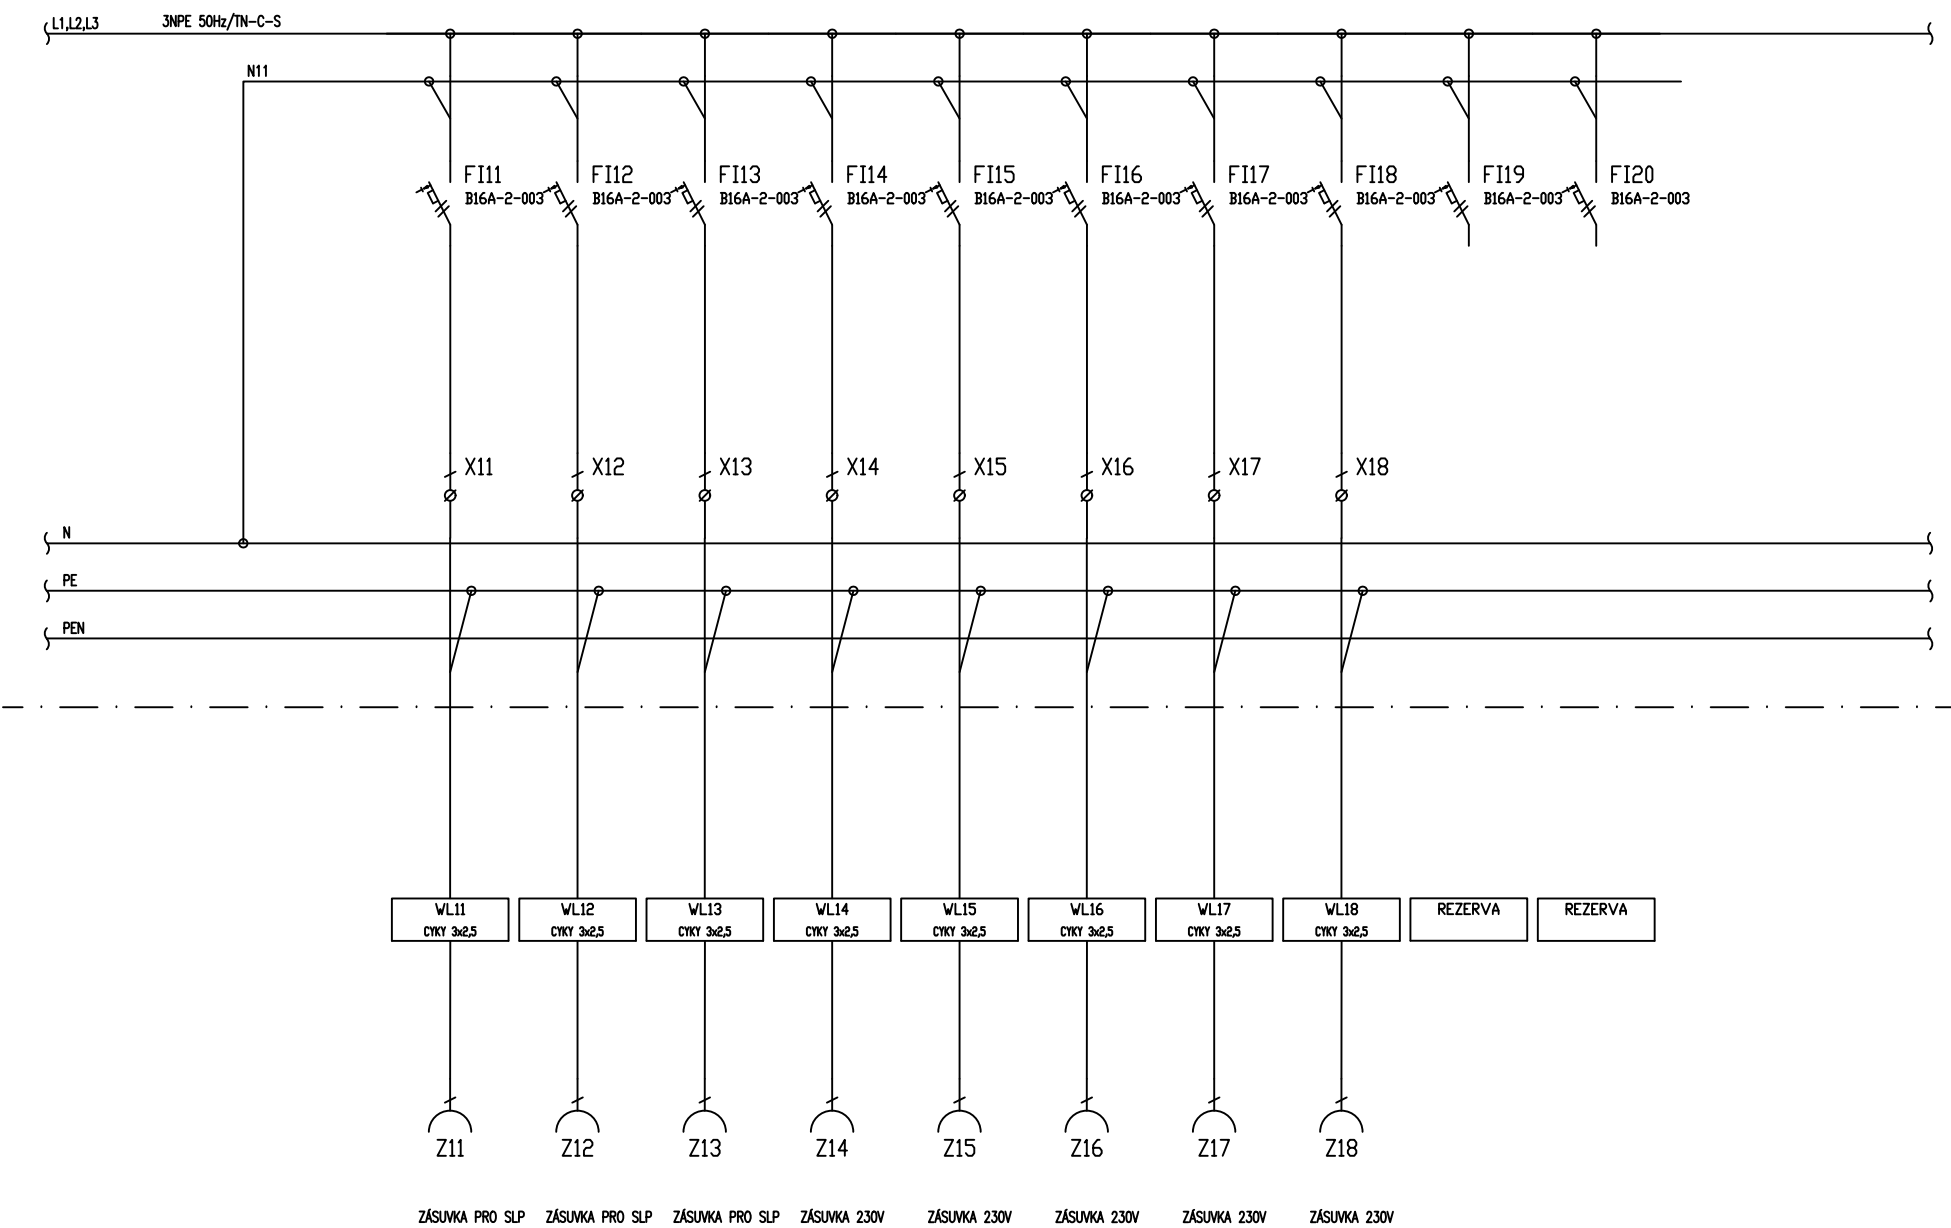


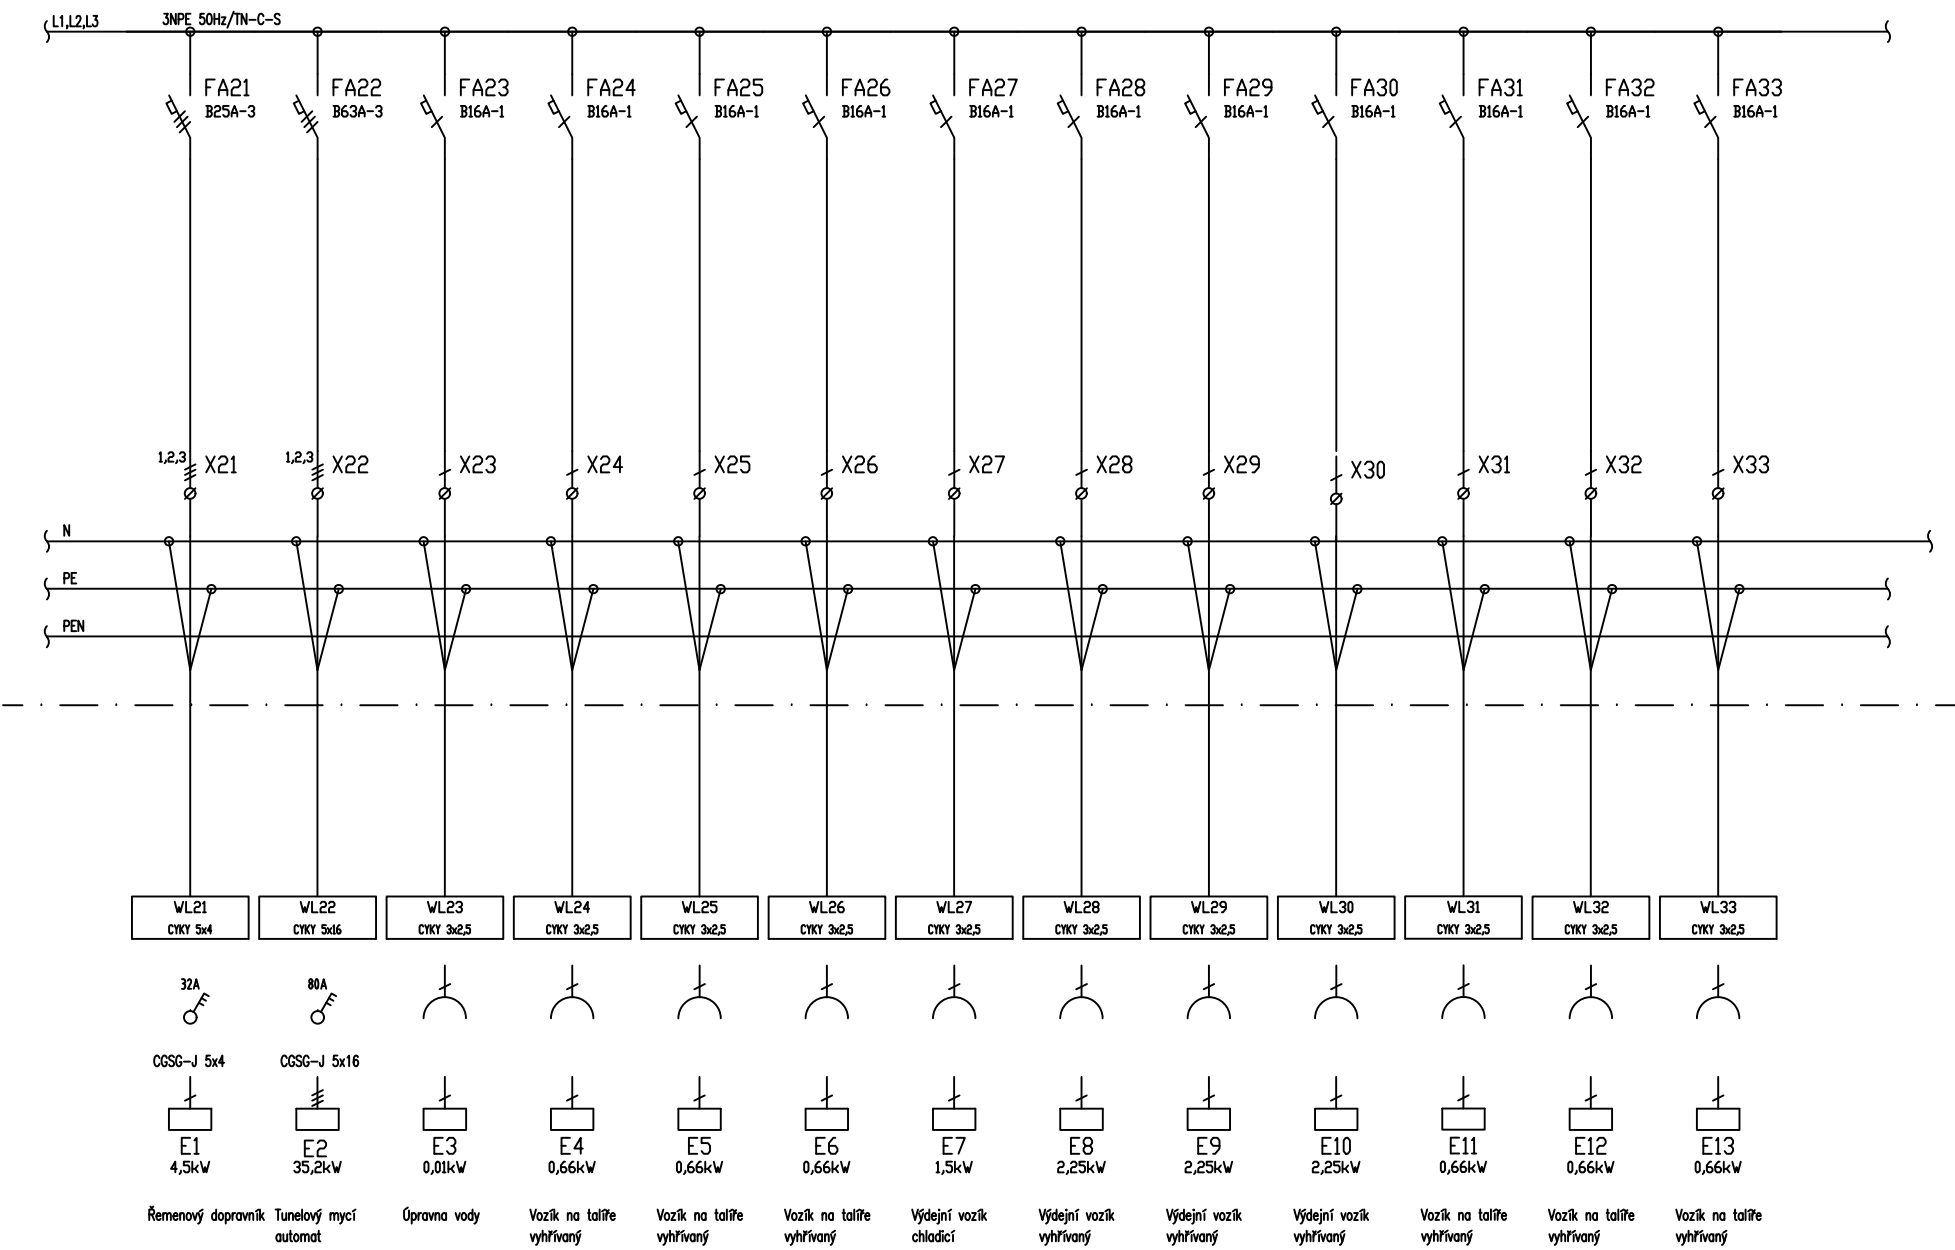

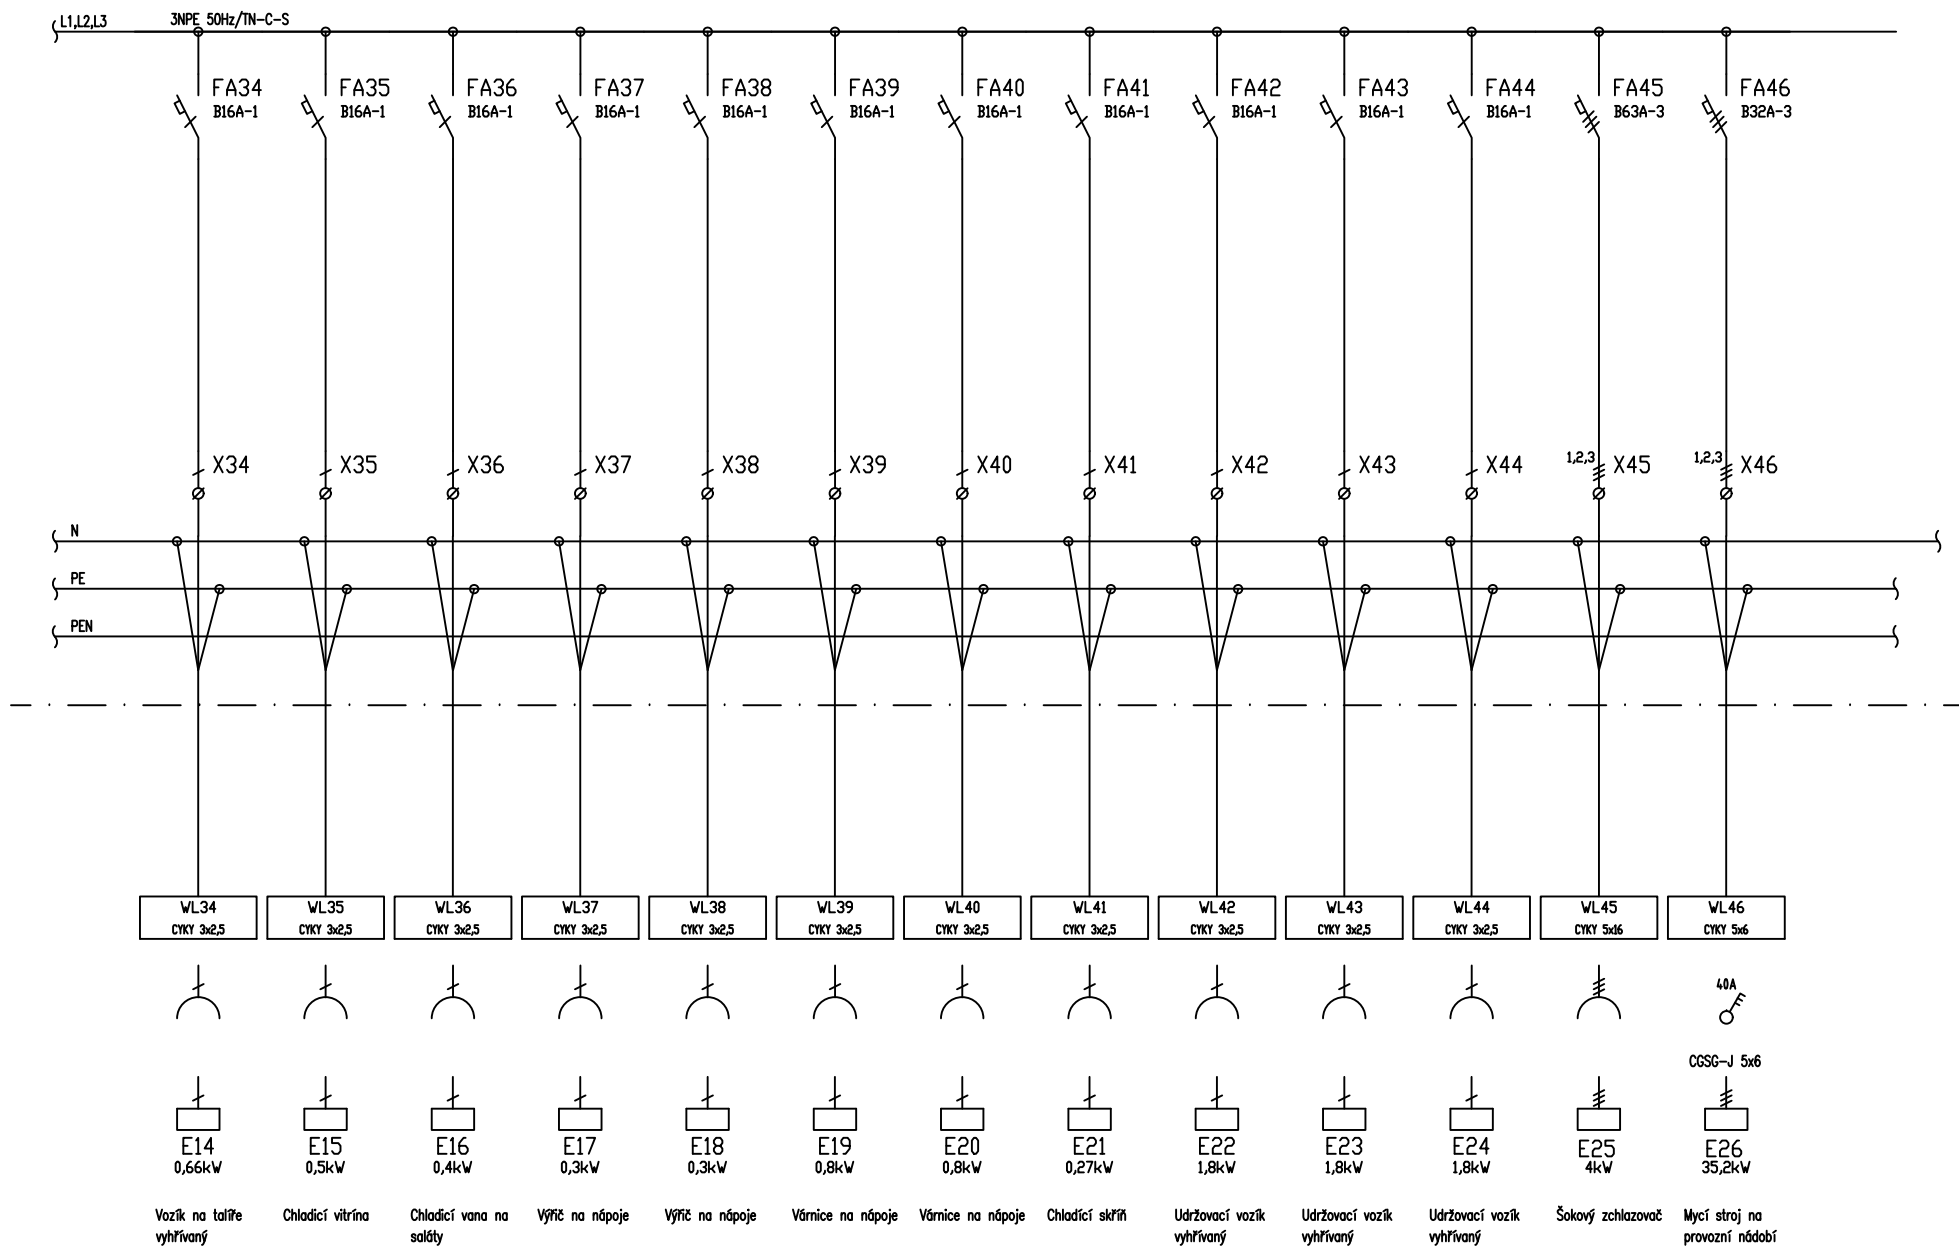


RH1

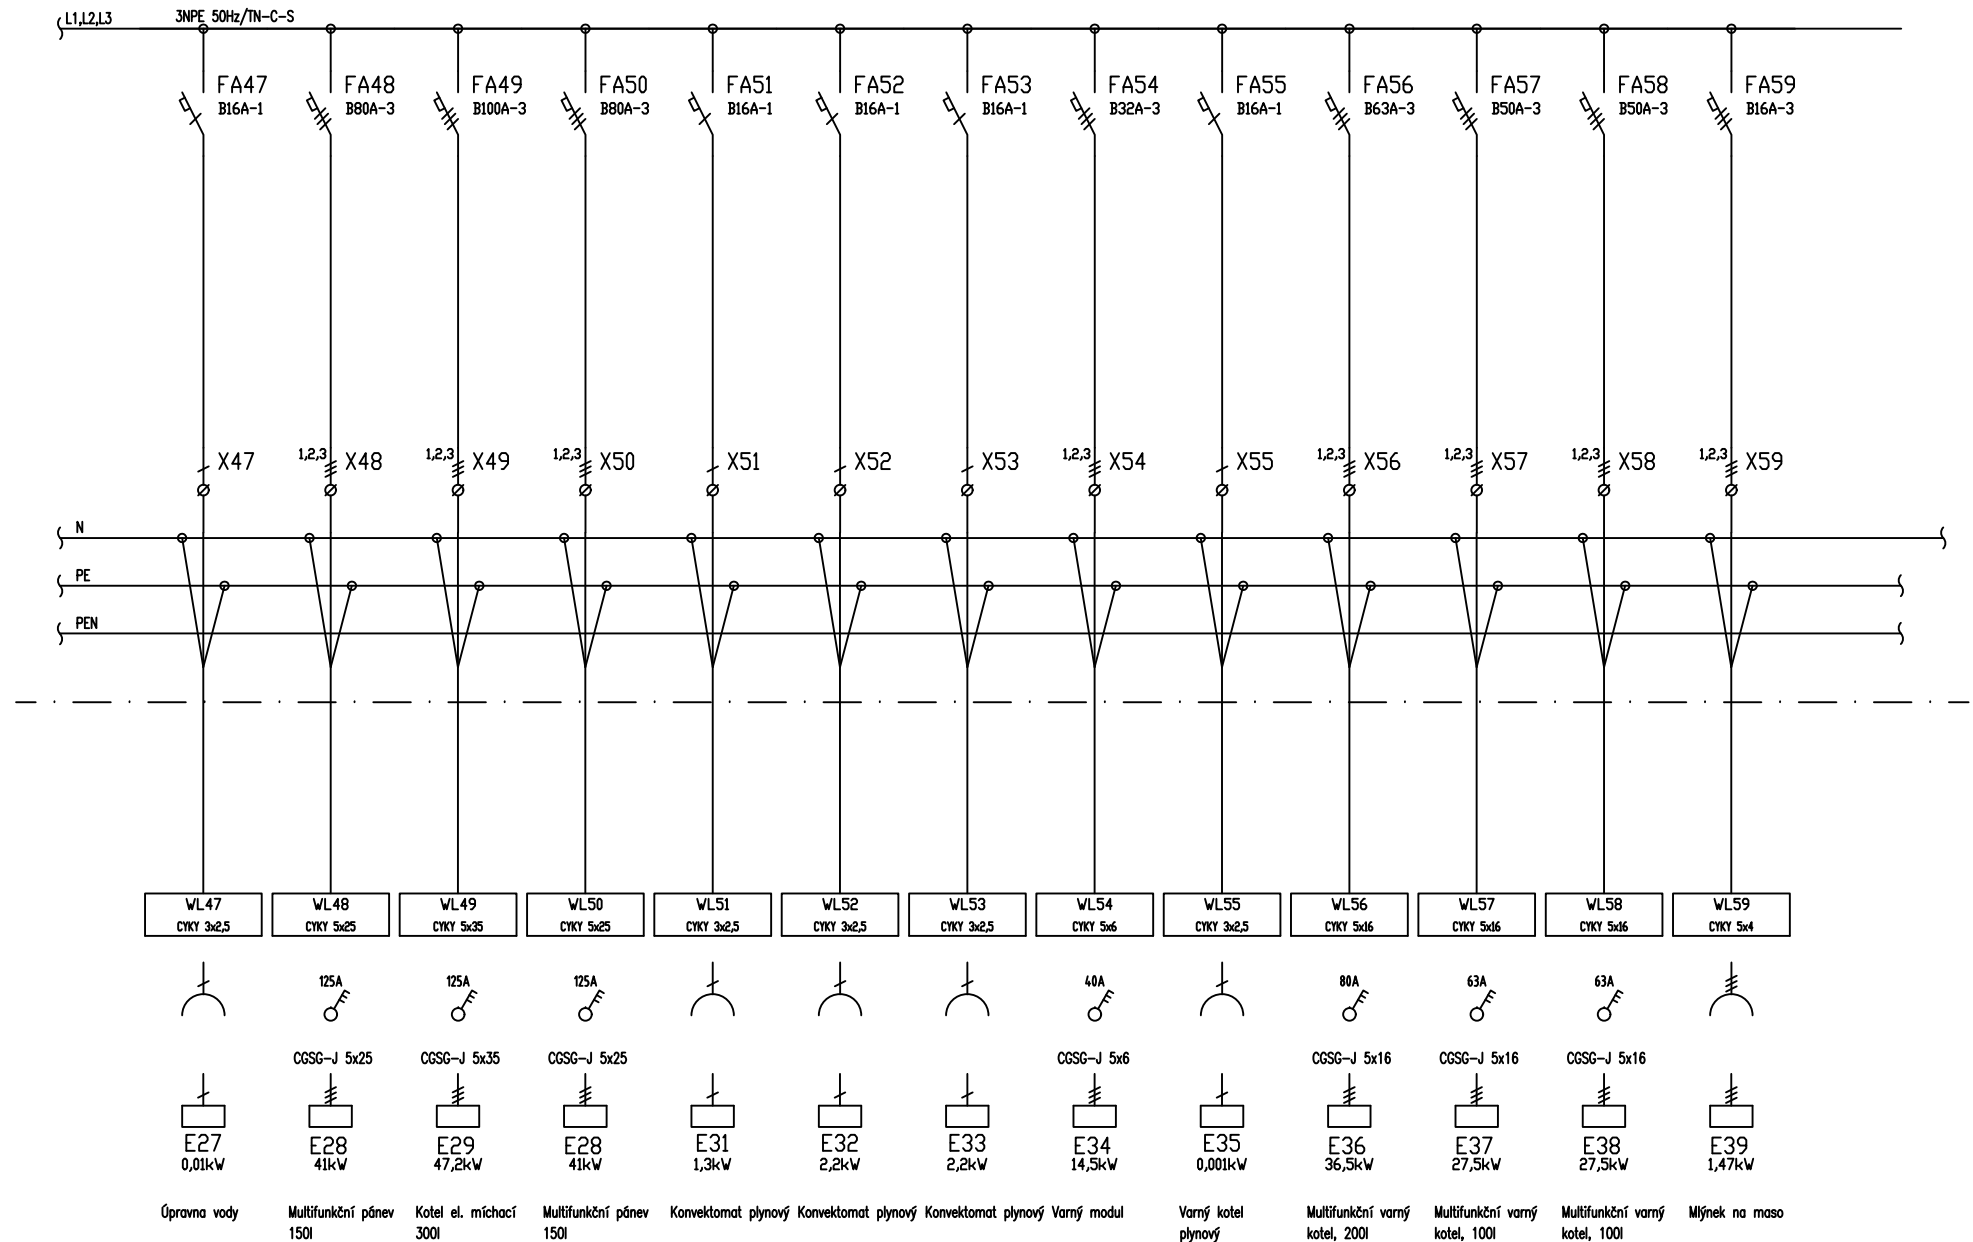

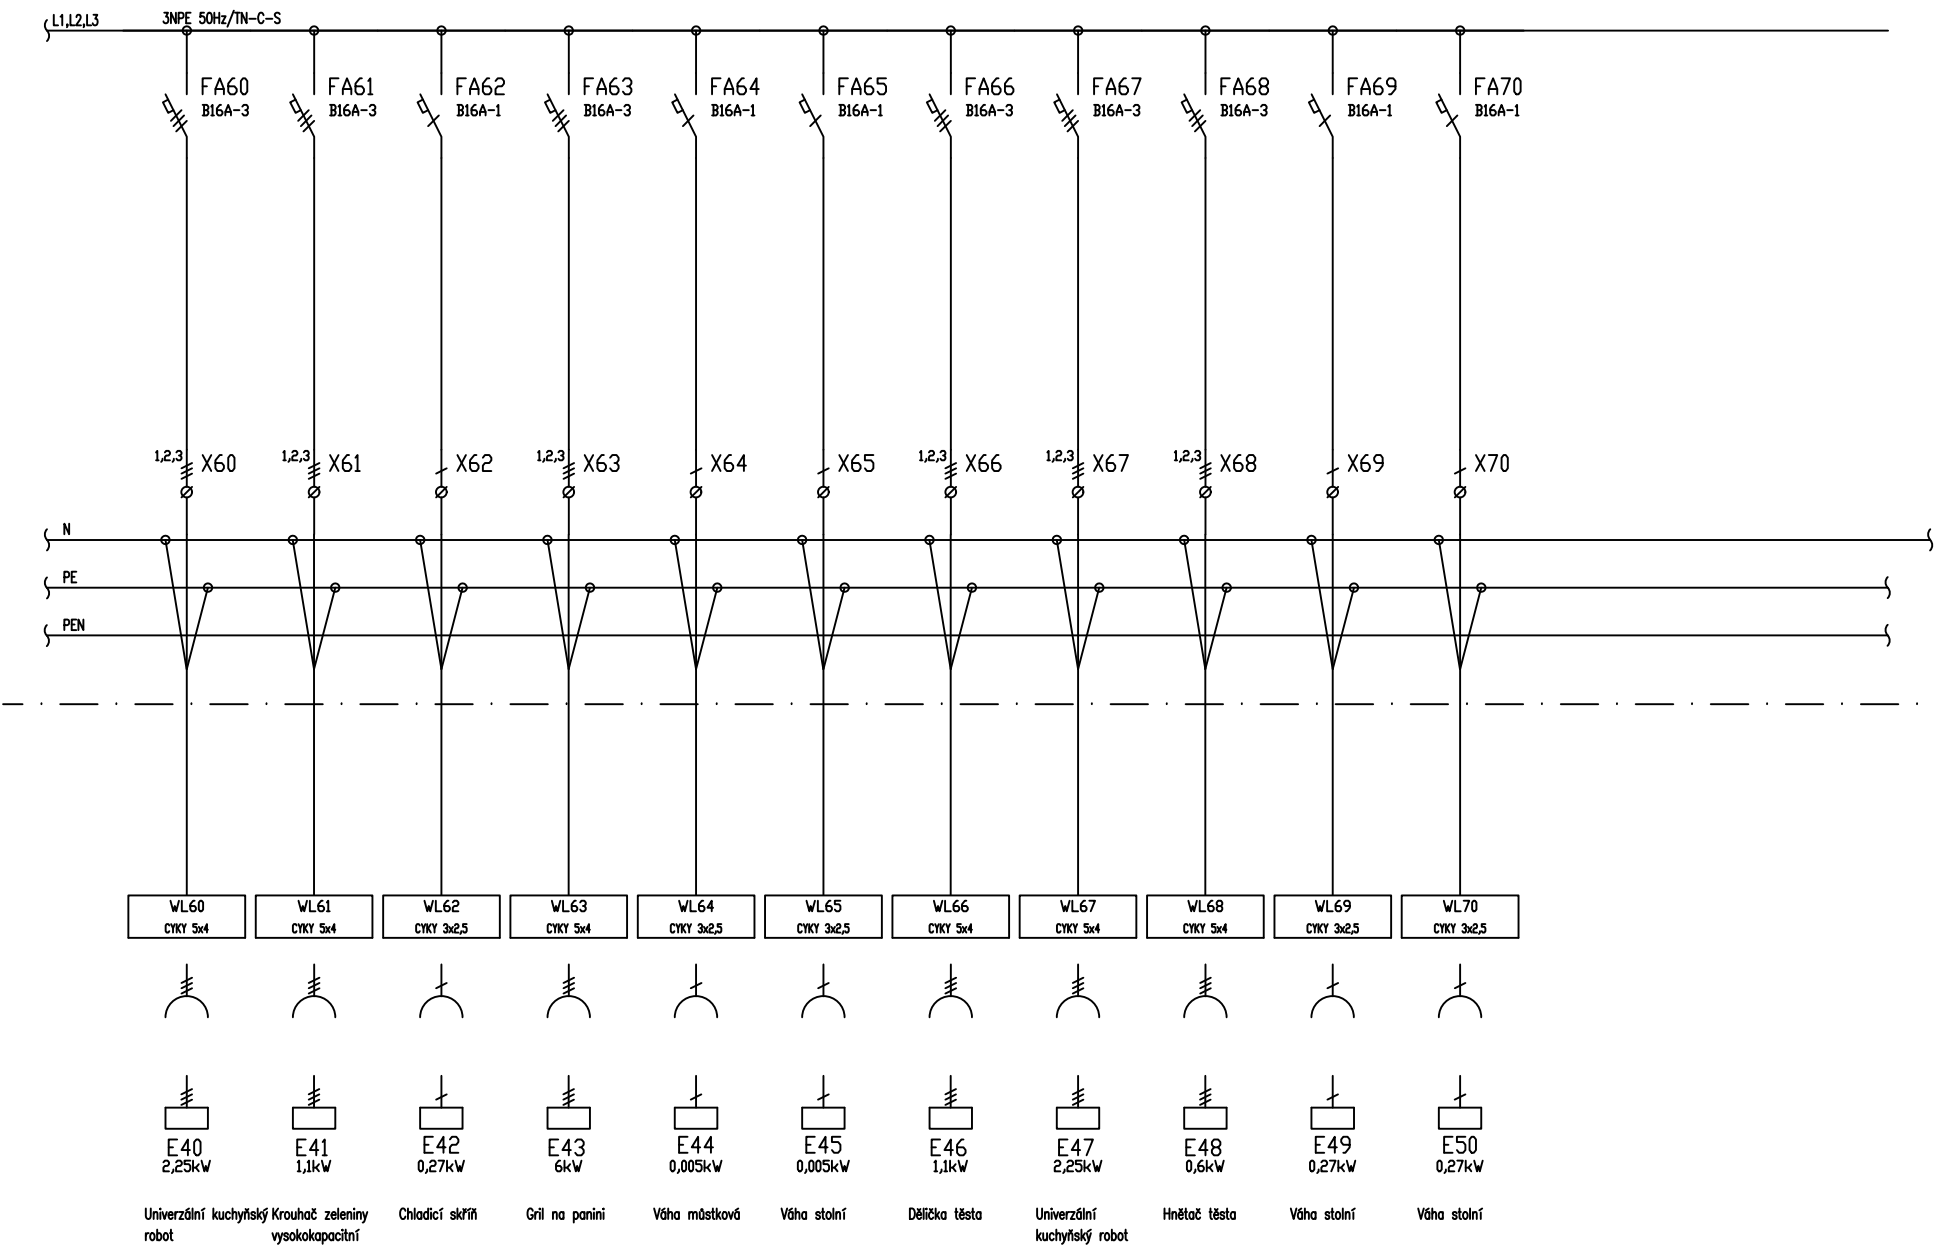

RH1

L1,L2,L3 3NPE 50Hz/TN-C-S

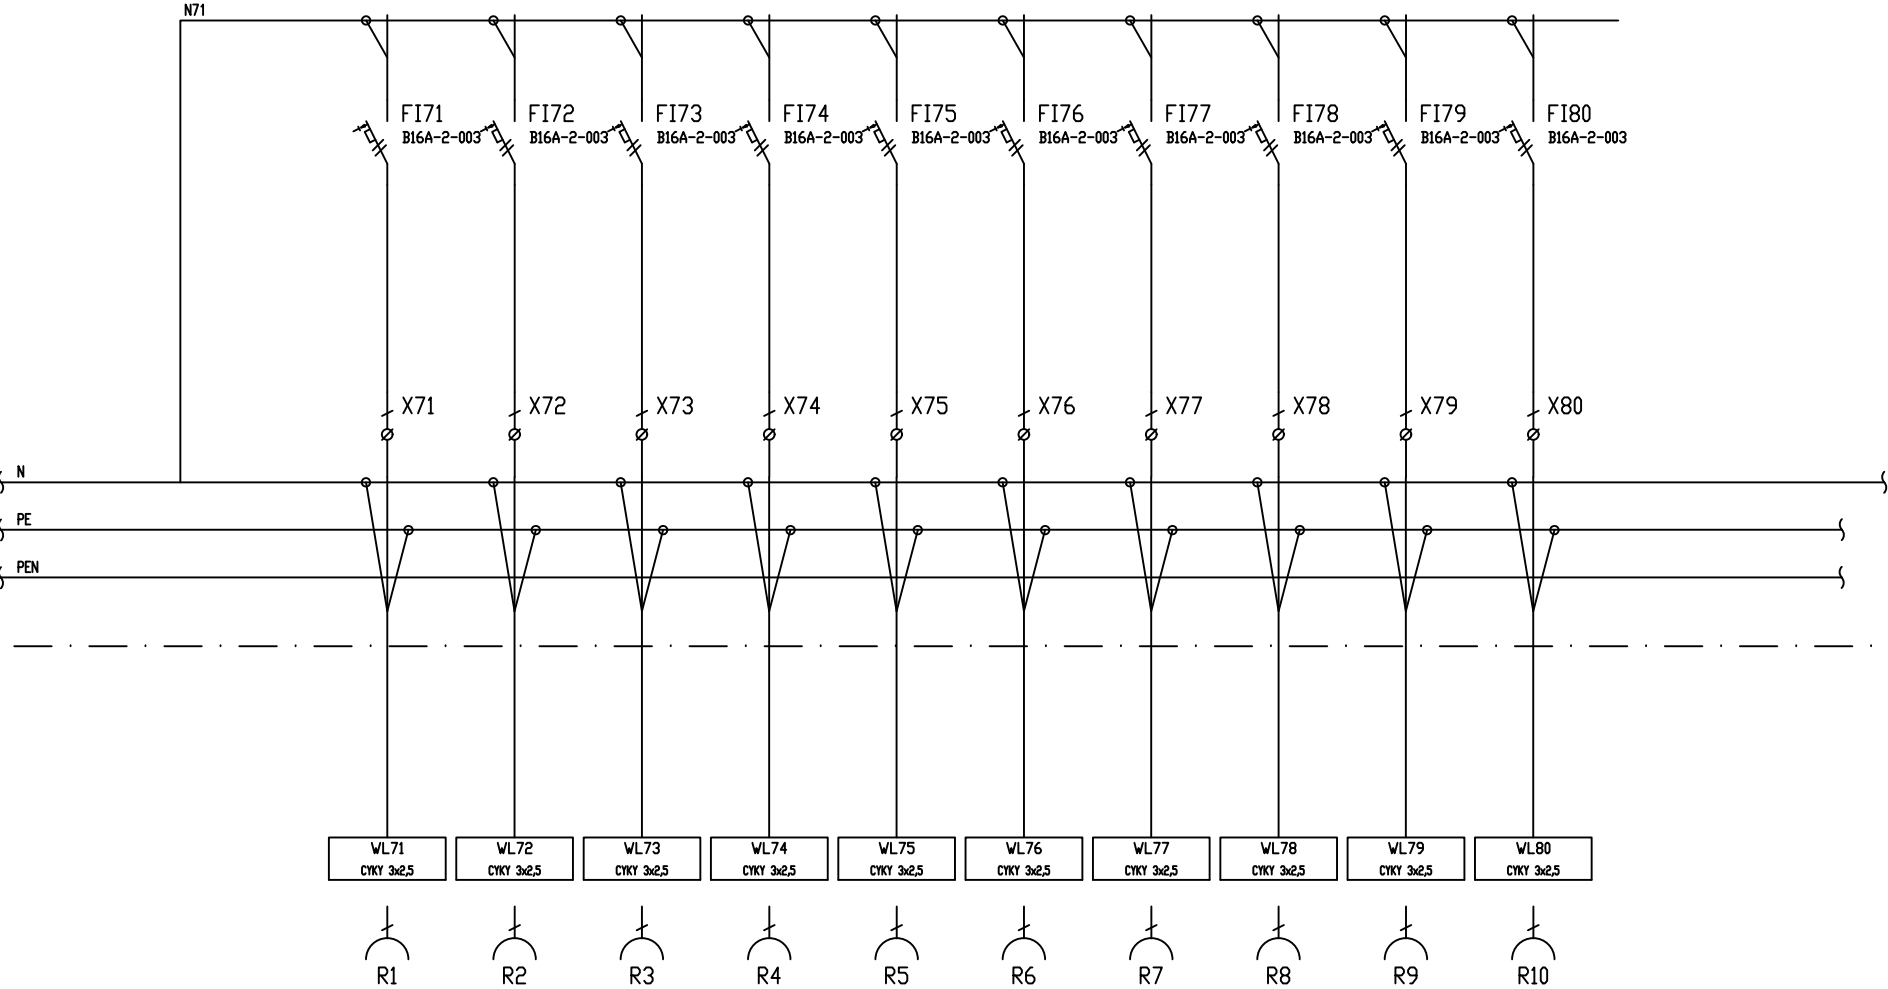


REZERVNÍ ZÁSUVKA REZERVNÍ ZÁSUVKA REZERVNÍ ZÁSUVKA REZERVNÍ ZÁSUVKA REZERVNÍ ZÁSUVKA REZERVNÍ ZÁSUVKA REZERVNÍ ZÁSUVKA REZERVNÍ ZÁSUVKA REZERVNÍ ZÁSUVKA REZERVNÍ ZÁSUVKA

RH1

L1,L2,L3


3NPE 50Hz/TN-C-S

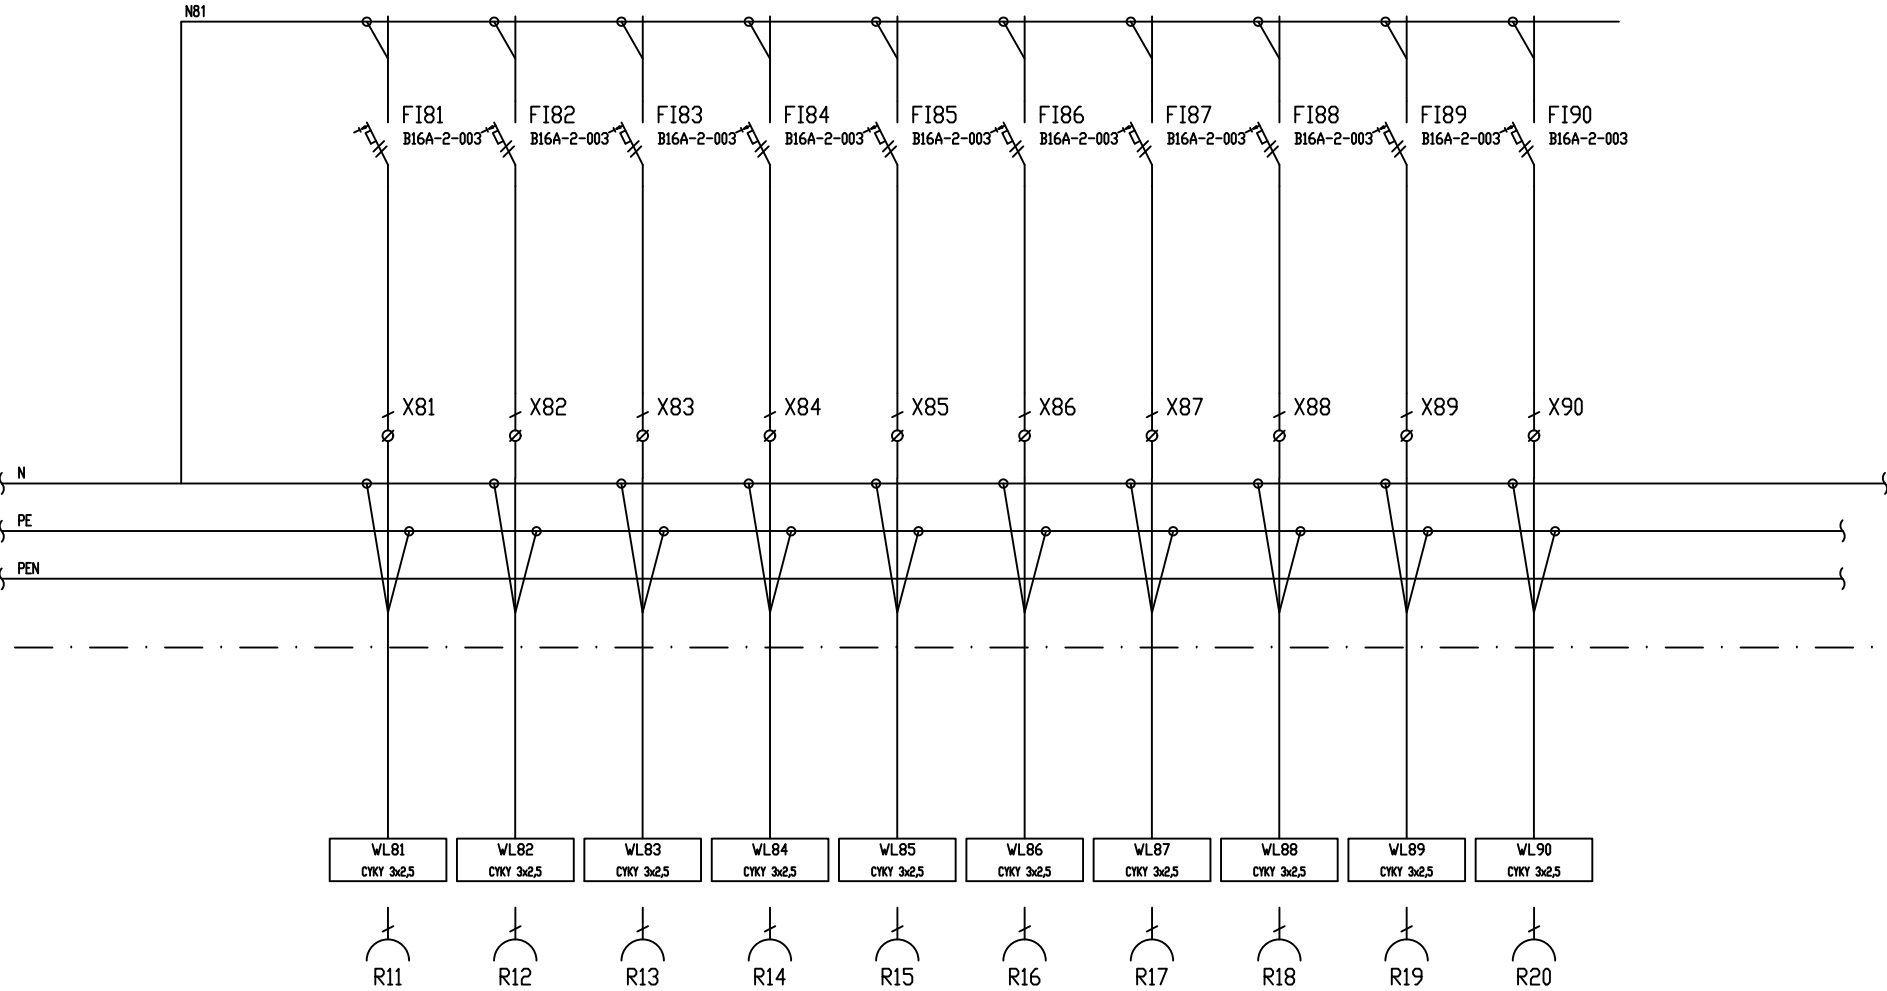

REZERVNÍ ZÁSUVKA REZERVNÍ ZÁSUVKA REZERVNÍ ZÁSUVKA REZERVNÍ ZÁSUVKA REZERVNÍ ZÁSUVKA REZERVNÍ ZÁSUVKA REZERVNÍ ZÁSUVKA REZERVNÍ ZÁSUVKA REZERVNÍ ZÁSUVKA REZERVNÍ ZÁSUVKA


Vypracoval: Vrba	AKCE: REKONSTRUKCE KUCHYNĚ – ZPRACOVÁNÍ PROJEKTOVÉ DOKUMENTACE NÁZEV VÝKRESU: ROZVADĚČ RH1		A.Č.:	Z.C.: 2312	LIST Č.:
Kontroloval: Stojaspal				v.č.: D.1.4.2-6	11/20
Datum : 08/2023					

RH

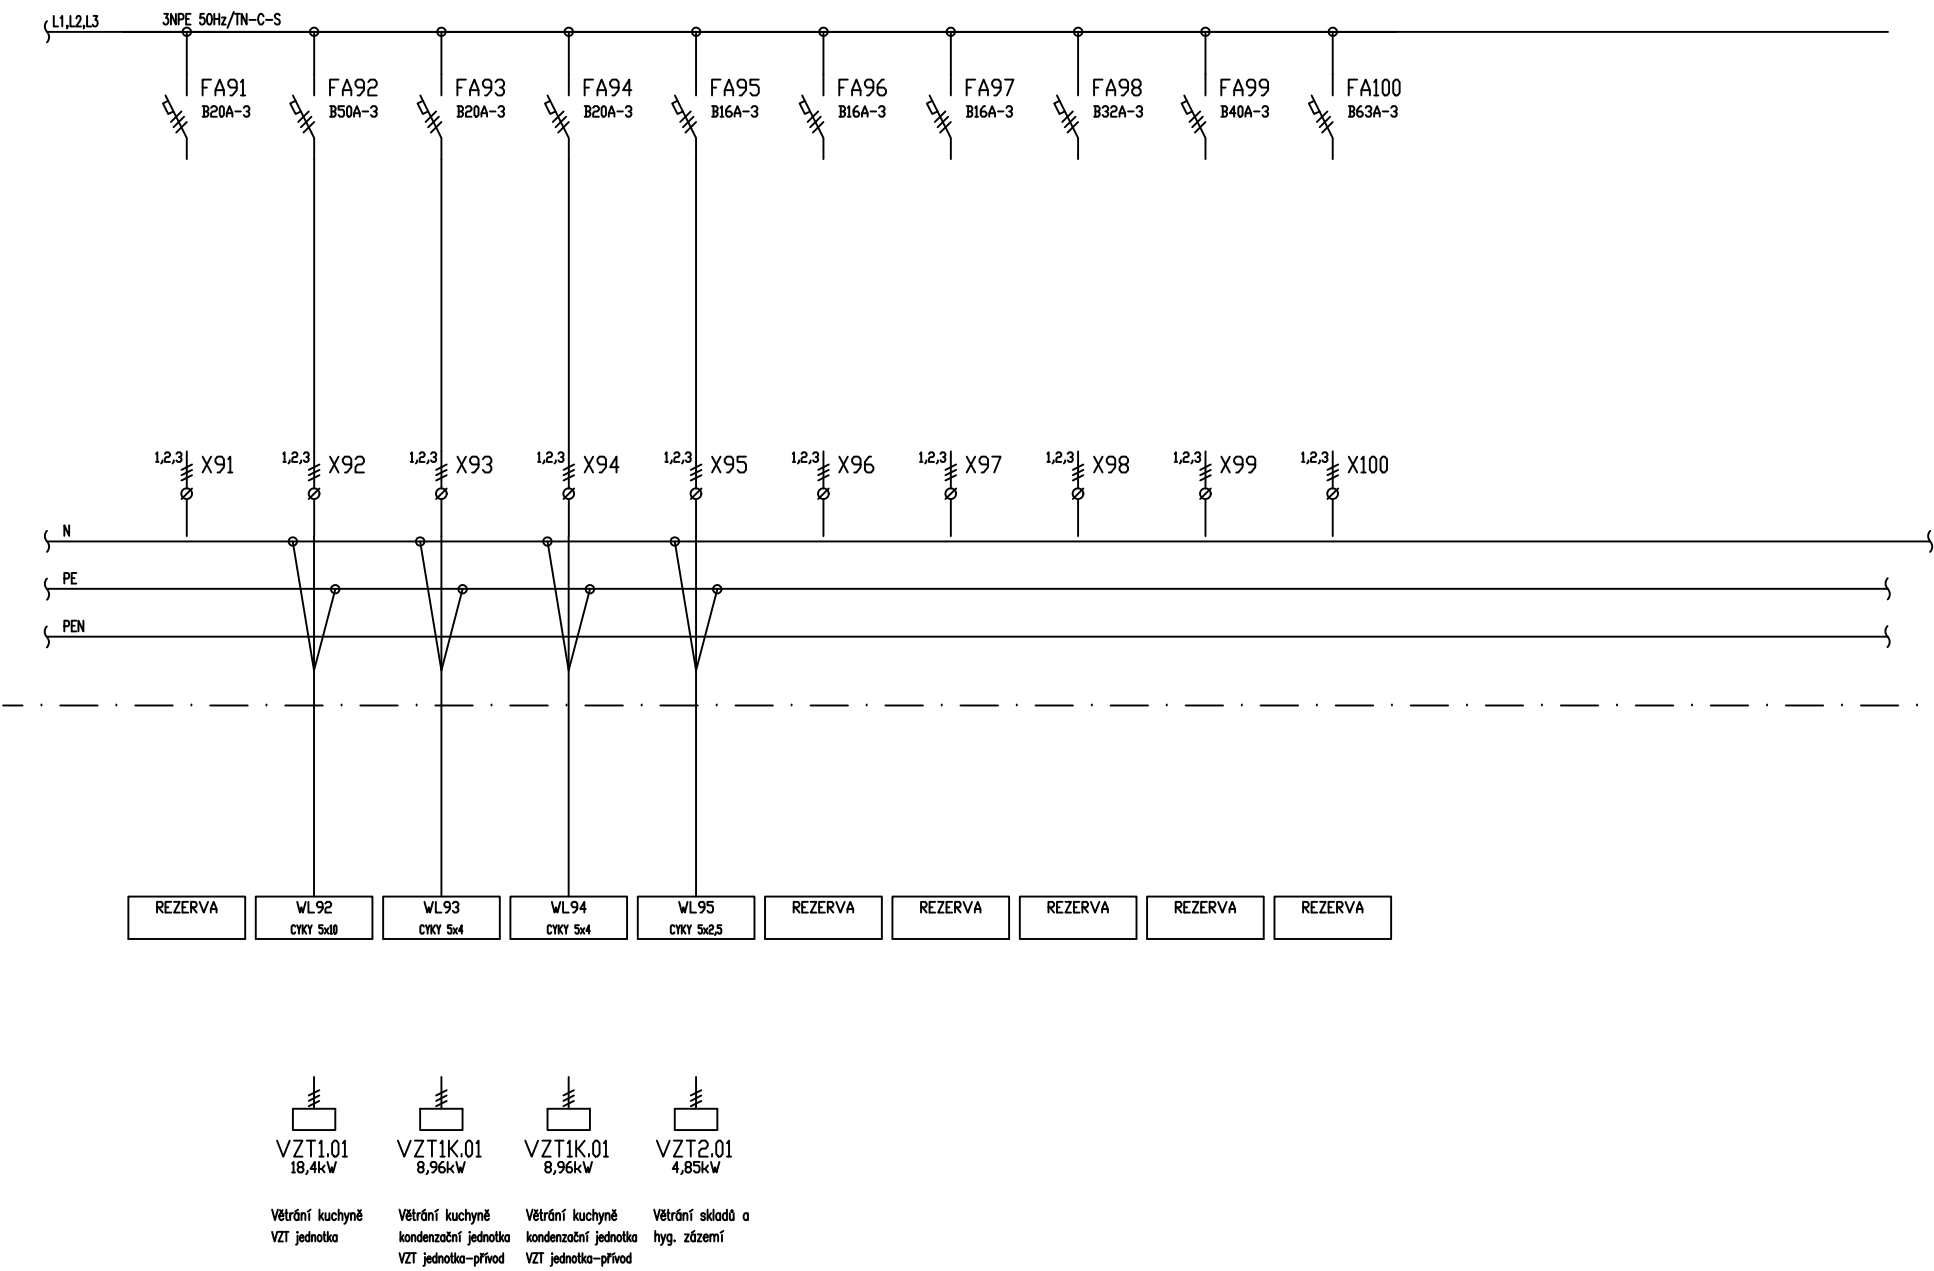


Wypracoval: Vrba	AKCE: REKONSTRUKCE KUCHYNĚ – ZPRACOVÁNÍ PROJEKTOVÉ DOKUMENTACE NÁZEV VÝKRESU: ROZVADĚČ RH1		A.Č.:	Z.C.: 2312	LIST Č.: 12/20
Kontroloval: Stojaspal				v.Č.: D.1.4.2-6	
Datum : 08/2023					

RH1

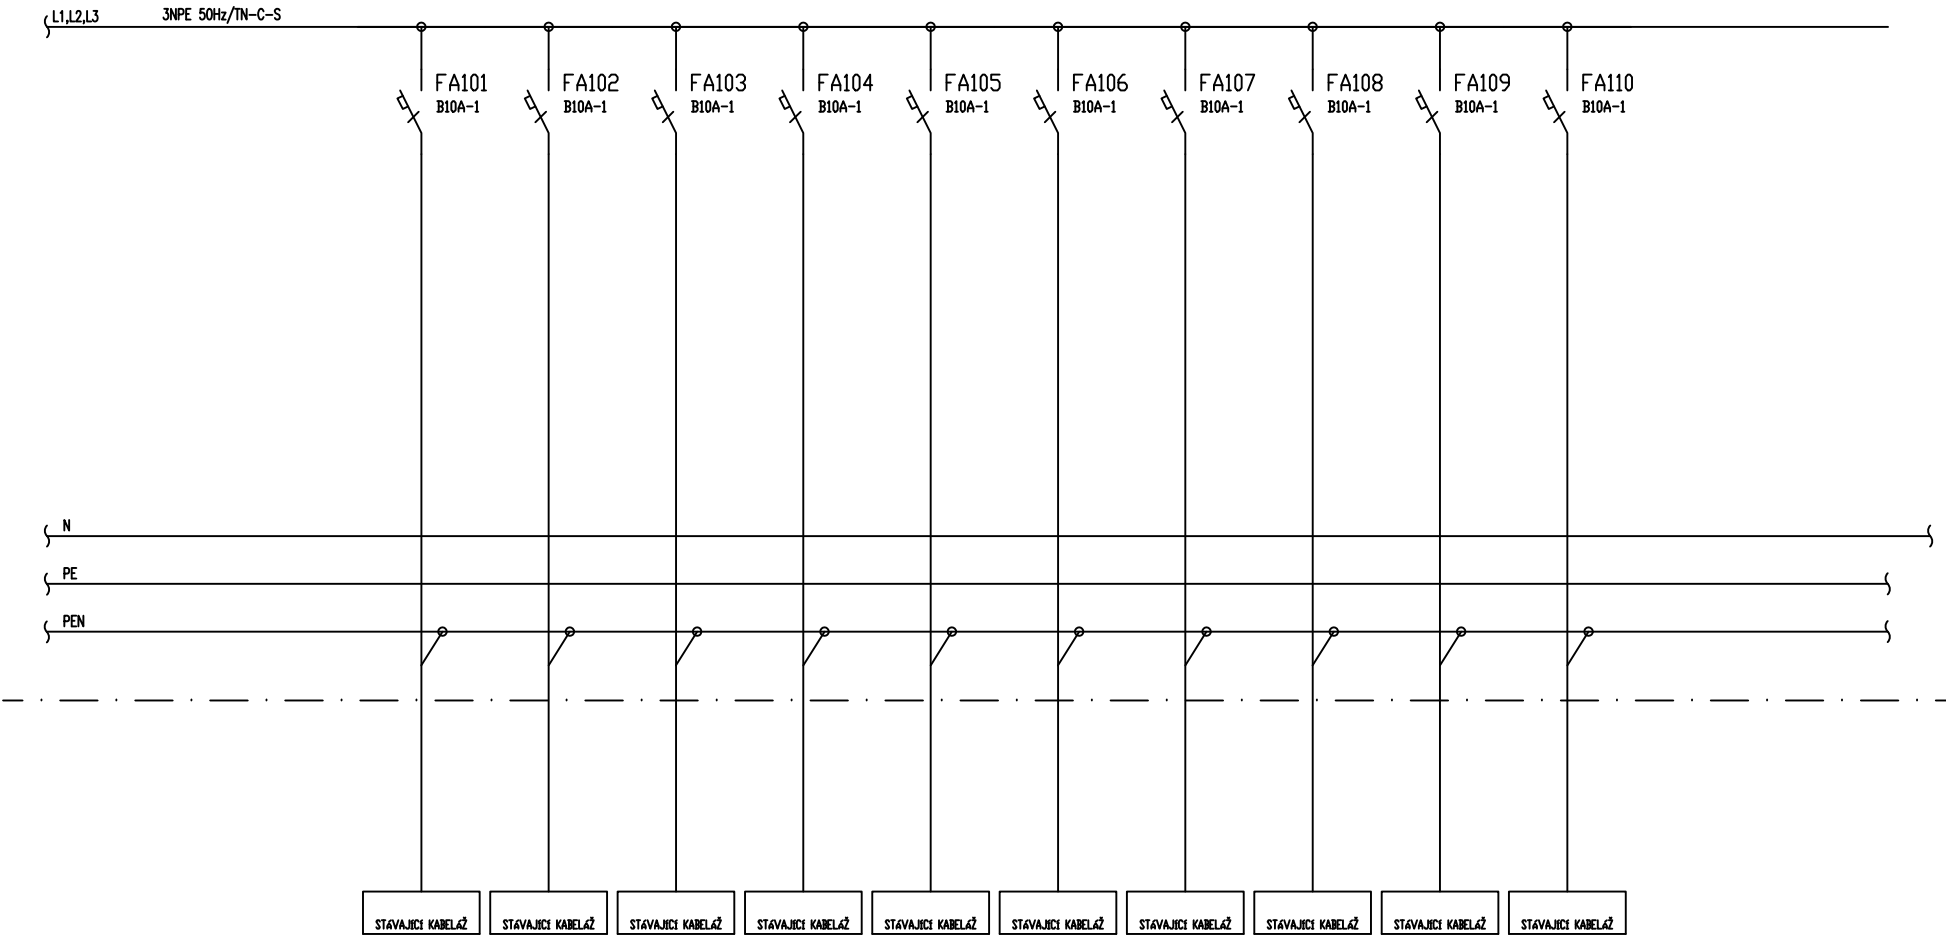

VÝVODY PRO PŘEPOJENÍ SVĚTELNÝCH OKRUHŮ NEREKONSTRUOVANÉ ČÁSTI


RH1

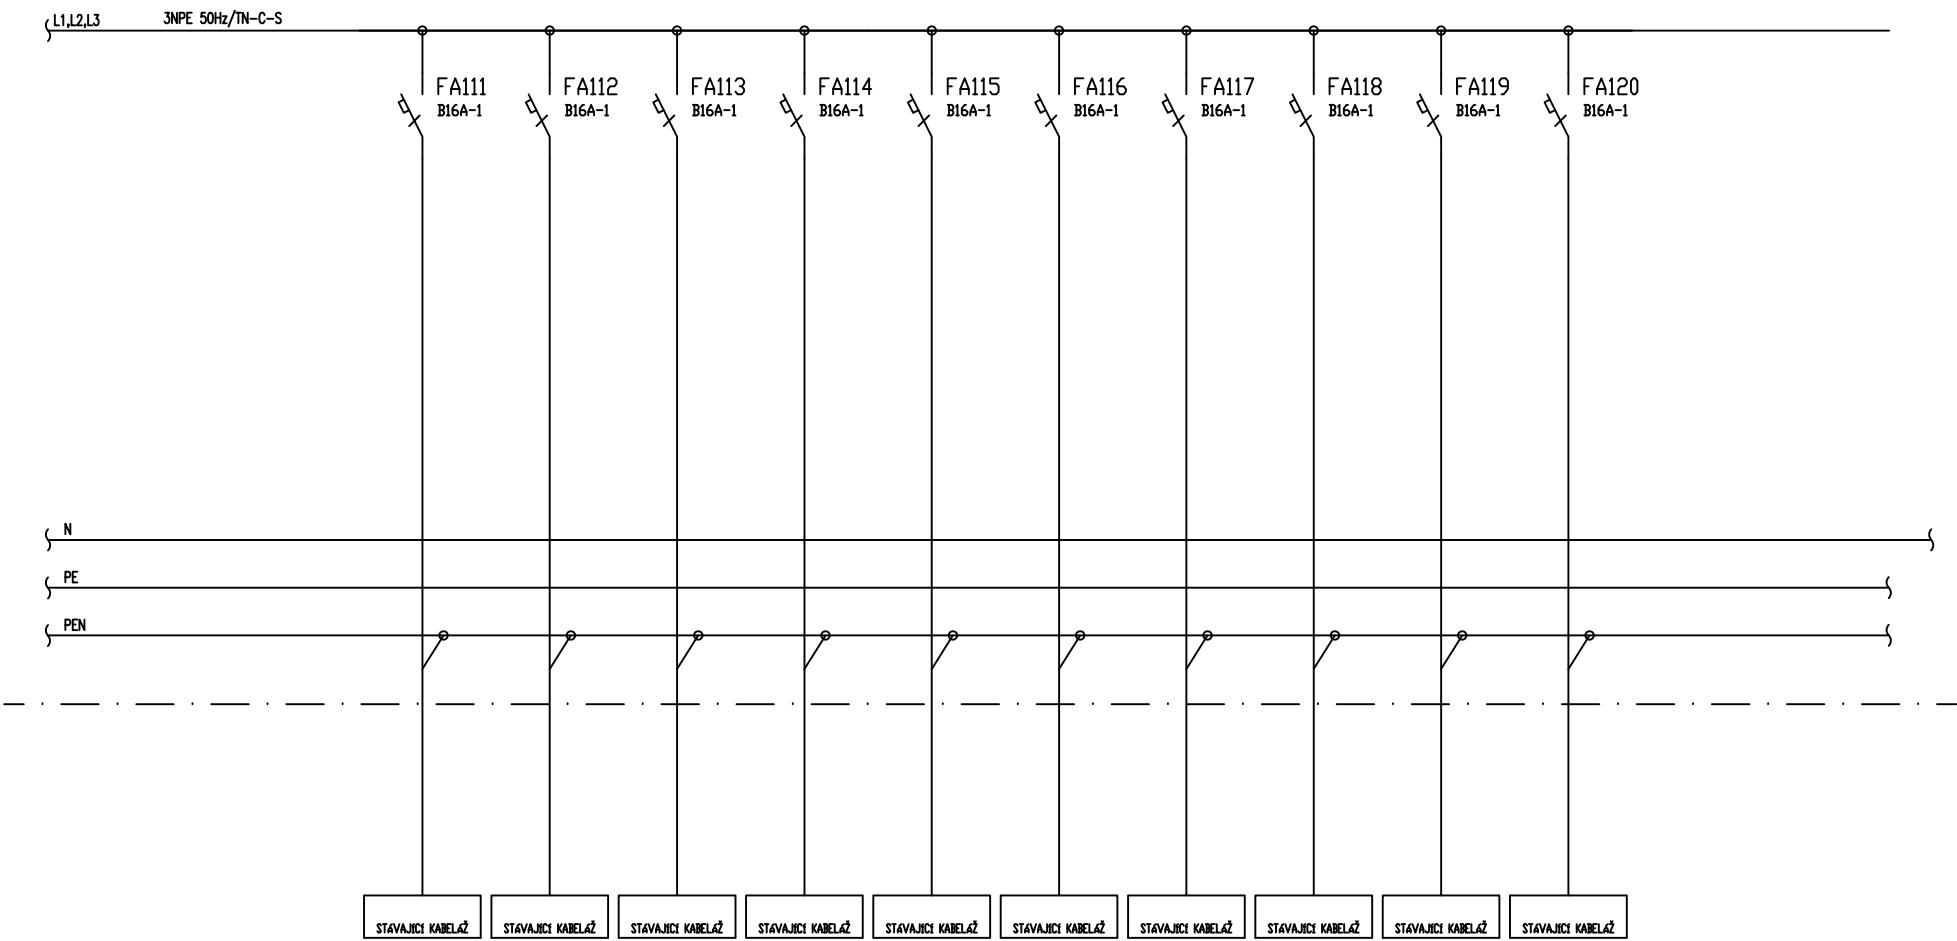

VÝVODY PRO PŘEPOJENÍ ZÁSUVKOVÝCH OKRUHŮ NEREKONSTRUOVANÉ ČÁSTI


Vypracoval: Vrba	AKCE: REKONSTRUKCE KUCHYNĚ – ZPRACOVÁNÍ PROJEKTOVÉ DOKUMENTACE NÁZEV VÝKRESU: ROZVADĚČ RH1		A.Č.:	Z.C.: 2312	LIST Č.: 14/20
Kontroloval: Stojaspal				v.Č.: D.1.4.2-6	
Datum : 08/2023					

RH1

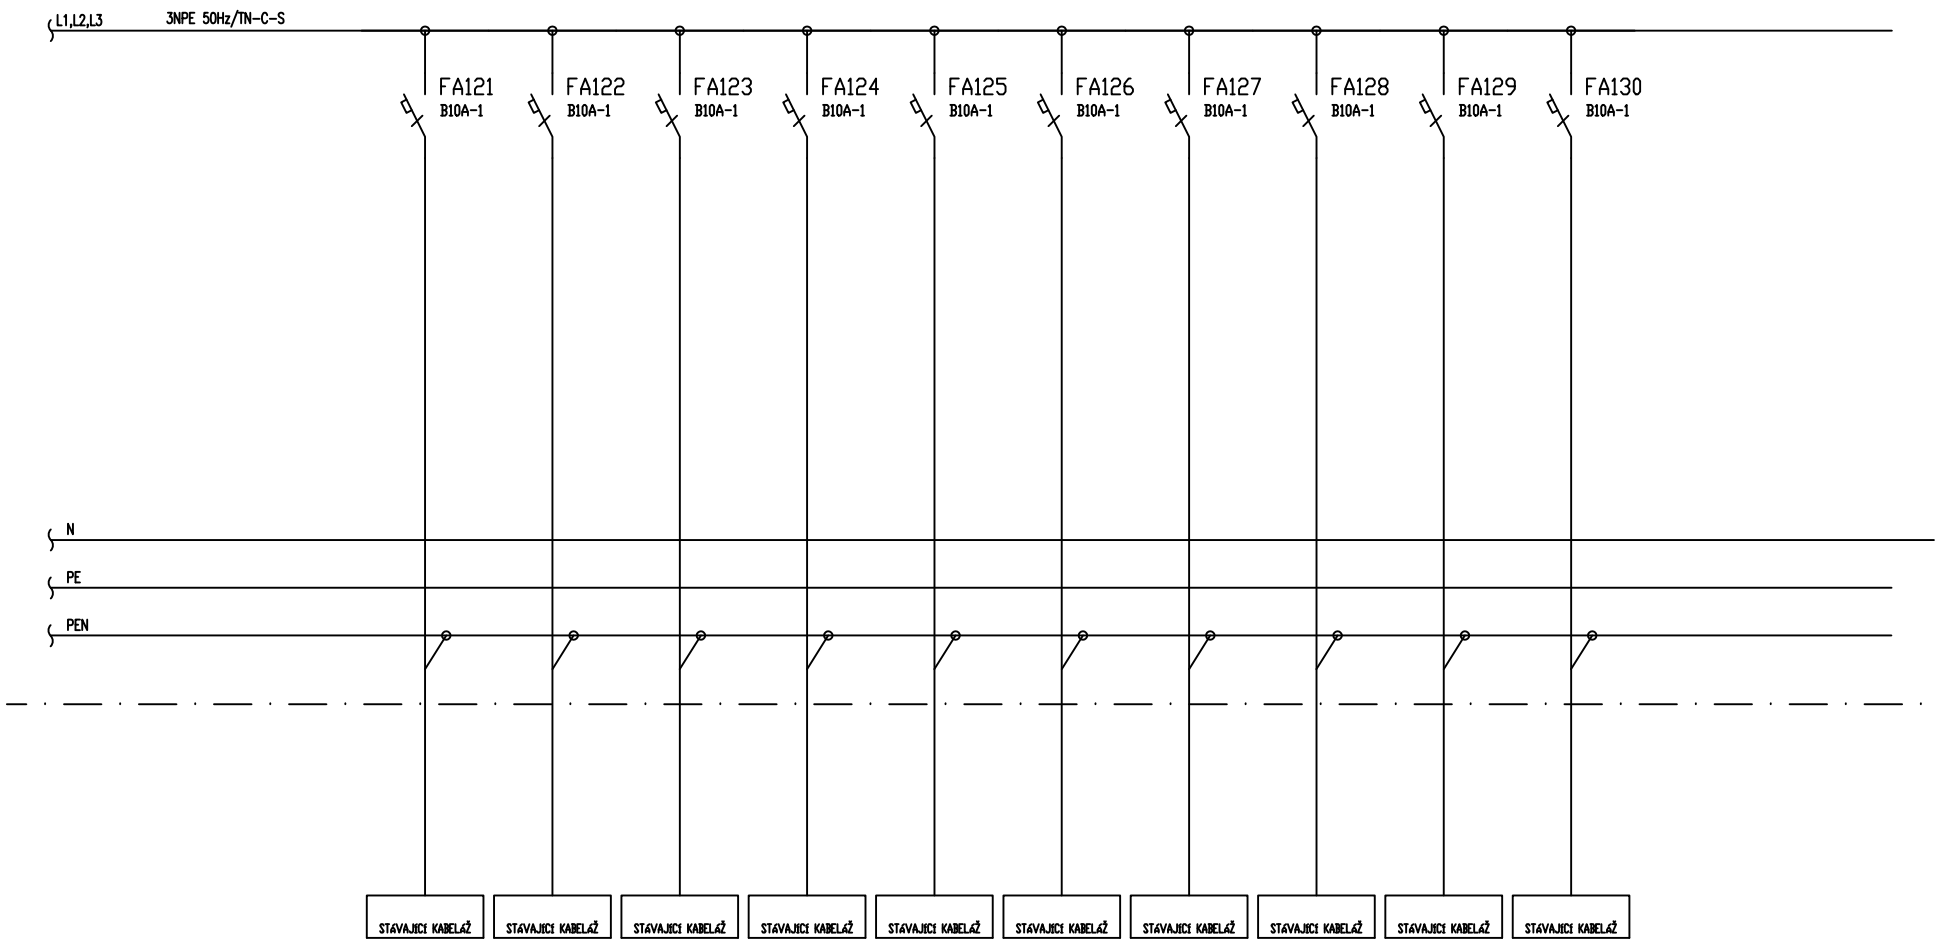


VÝVODY PRO PŘEPOJENÍ OKRUHŮ NEREKONSTRUOVANÉ ČÁSTI

RH1

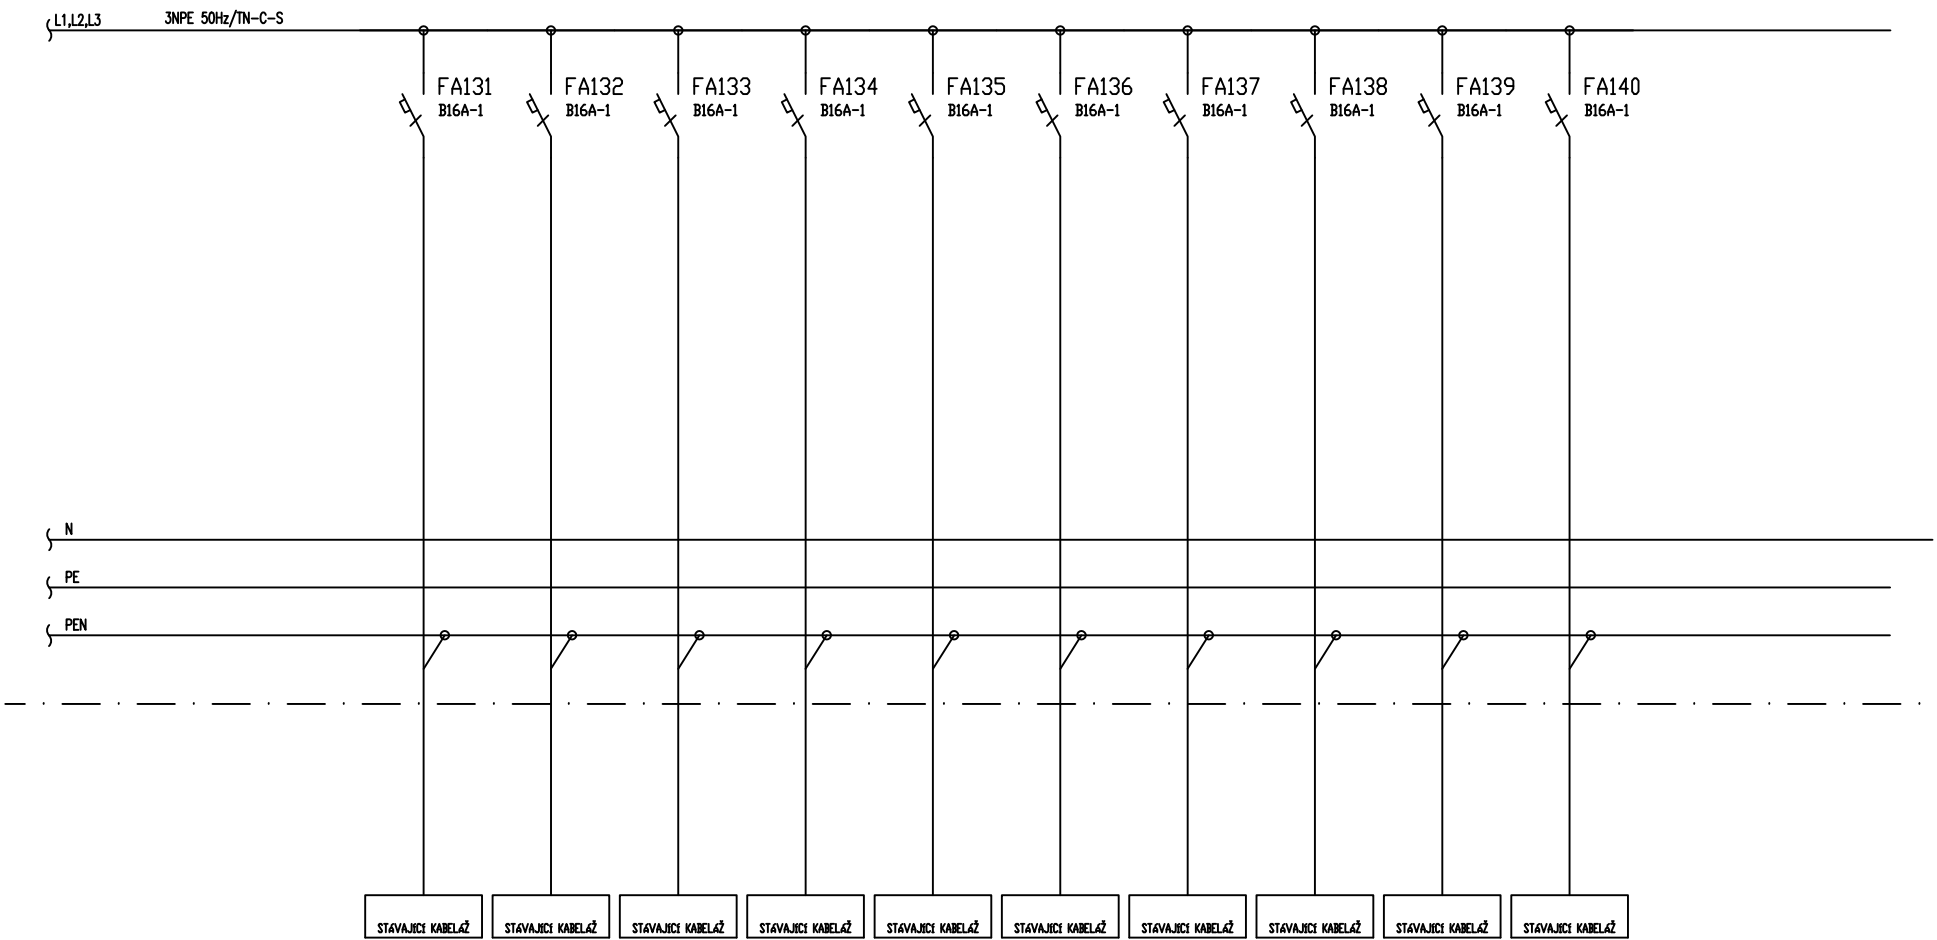


VÝVODY PRO PŘEPOJENÍ OKRUHŮ NEREKONSTRUOVANÉ ČÁSTI

RH

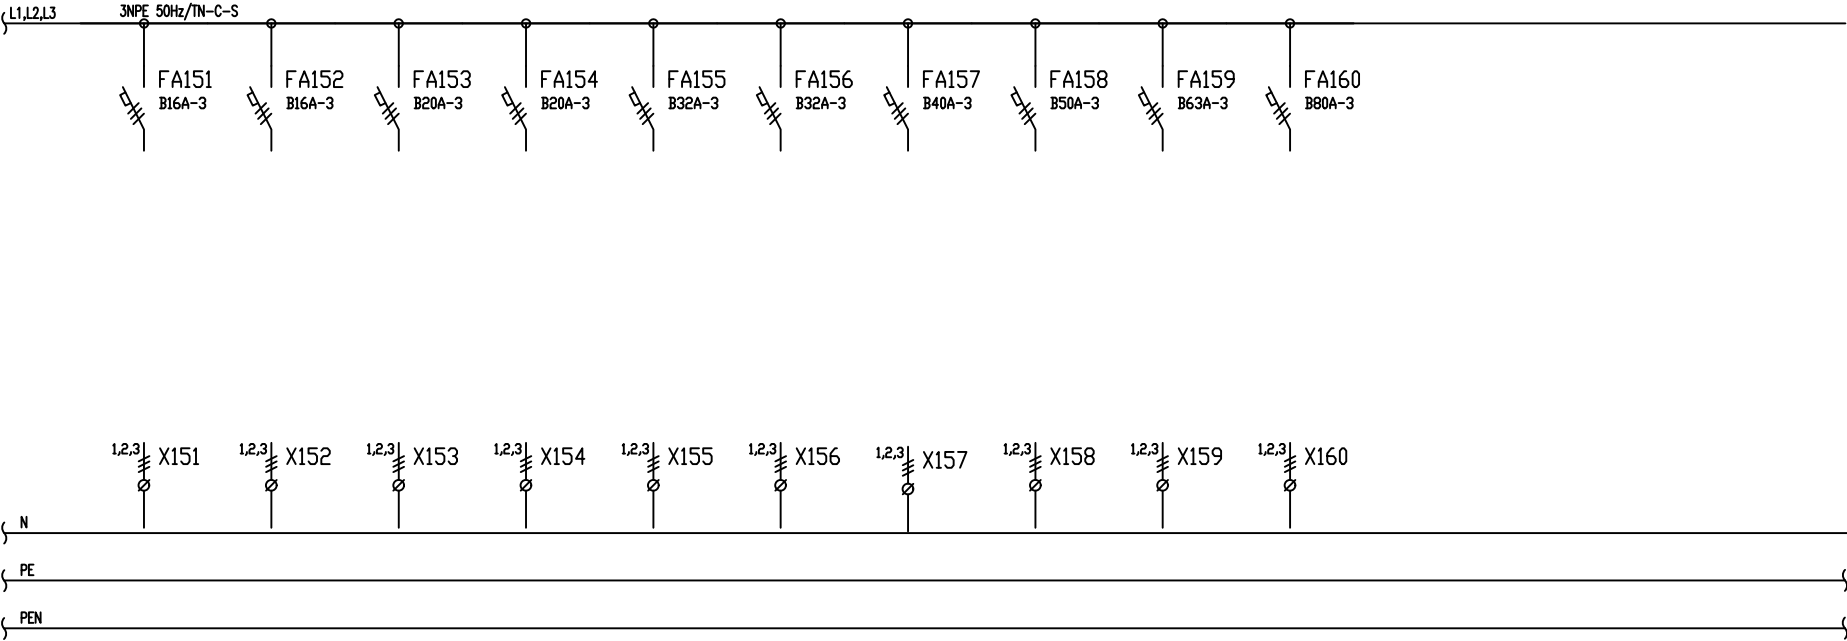

REZERVA	REZERVA	REZERVA	REZERVA	REZERVA	REZERVA	REZERVA	REZERVA	REZERVA	REZERVA
---------	---------	---------	---------	---------	---------	---------	---------	---------	---------

RH1

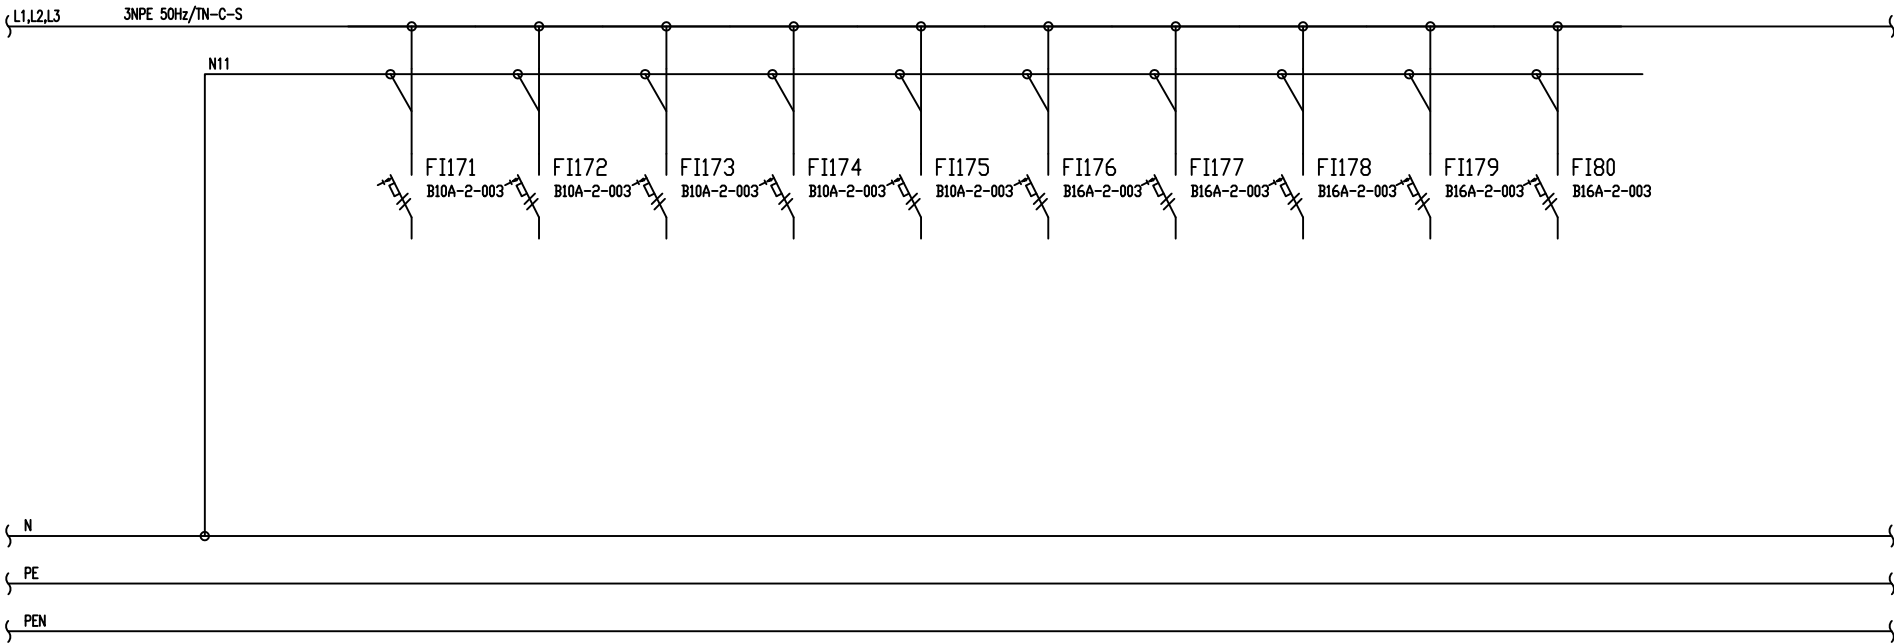

REZERVA	REZERVA	REZERVA	REZERVA	REZERVA	REZERVA	REZERVA	REZERVA	REZERVA	REZERVA
---------	---------	---------	---------	---------	---------	---------	---------	---------	---------

RH1

