


LEGENDA ZNAČENÍ:

- | | |
|--|---|
| <div style="display: flex; align-items: center; margin-bottom: 10px;"> <div style="width: 20px; height: 10px; background-color: #4a7ebb; border: 1px solid black; margin-right: 5px;"></div> <div> <p>1. ETAPA: A2 - AMBULANTNÍ ČÁST (REHABILITACE, KOŽNÍ ODDĚLENÍ)
 A3 - HLAVNÍ VSTUP, AMBULANCE, NÁVŠTĚVY
 A4 - LÉKÁRNA (ČÁSTEČNÁ REKONSTRUKCE)
 C1 - KOMUNIKAČNÍ VERTIKÁLA (1.NP - 11.NP)
 C1 - 11.NP - NÁHRADNÍ LŮŽKOVÉ ODDĚLENÍ</p> </div> </div> <div style="display: flex; align-items: center;"> <div style="width: 20px; height: 10px; background-color: #c48e3a; border: 1px solid black; margin-right: 5px;"></div> <div> <p>2. ETAPA: A1 - URGENTNÍ PŘÍJEM
 C2 - KOMUNIKAČNÍ VERTIKÁLA (1.NP - 10.NP)
 C2 - 10. A 9. NP - LŮŽKOVÁ ČÁST</p> </div> </div> | <div style="display: flex; align-items: center; margin-bottom: 10px;"> <div style="width: 20px; height: 10px; background-color: #ff00ff; border: 1px solid black; margin-right: 5px;"></div> <div> <p>3. ETAPA: C1 - 10. A 9. NP - LŮŽKOVÉ ODDĚLENÍ
 C2 - 8. A 7. NP - LŮŽKOVÉ ODDĚLENÍ</p> </div> </div> <div style="display: flex; align-items: center; margin-bottom: 10px;"> <div style="width: 20px; height: 10px; background-color: #00ff00; border: 1px solid black; margin-right: 5px;"></div> <div> <p>4. ETAPA: C1 - 8. A 7. NP - LŮŽKOVÉ ODDĚLENÍ
 C2 - 6. A 5. NP - LŮŽKOVÉ ODDĚLENÍ</p> </div> </div> <div style="display: flex; align-items: center; margin-bottom: 10px;"> <div style="width: 20px; height: 10px; background-color: #ffff00; border: 1px solid black; margin-right: 5px;"></div> <div> <p>5. ETAPA: C1 - 6. A 5. NP - LŮŽKOVÉ ODDĚLENÍ
 C2 - 4. A 3. NP - LŮŽKOVÉ ODDĚLENÍ</p> </div> </div> <div style="display: flex; align-items: center;"> <div style="width: 20px; height: 10px; background-color: #ff4500; border: 1px solid black; margin-right: 5px;"></div> <div> <p>6. ETAPA: C1 - 4. A 3. NP - LŮŽKOVÉ ODDĚLENÍ</p> </div> </div> |
|--|---|

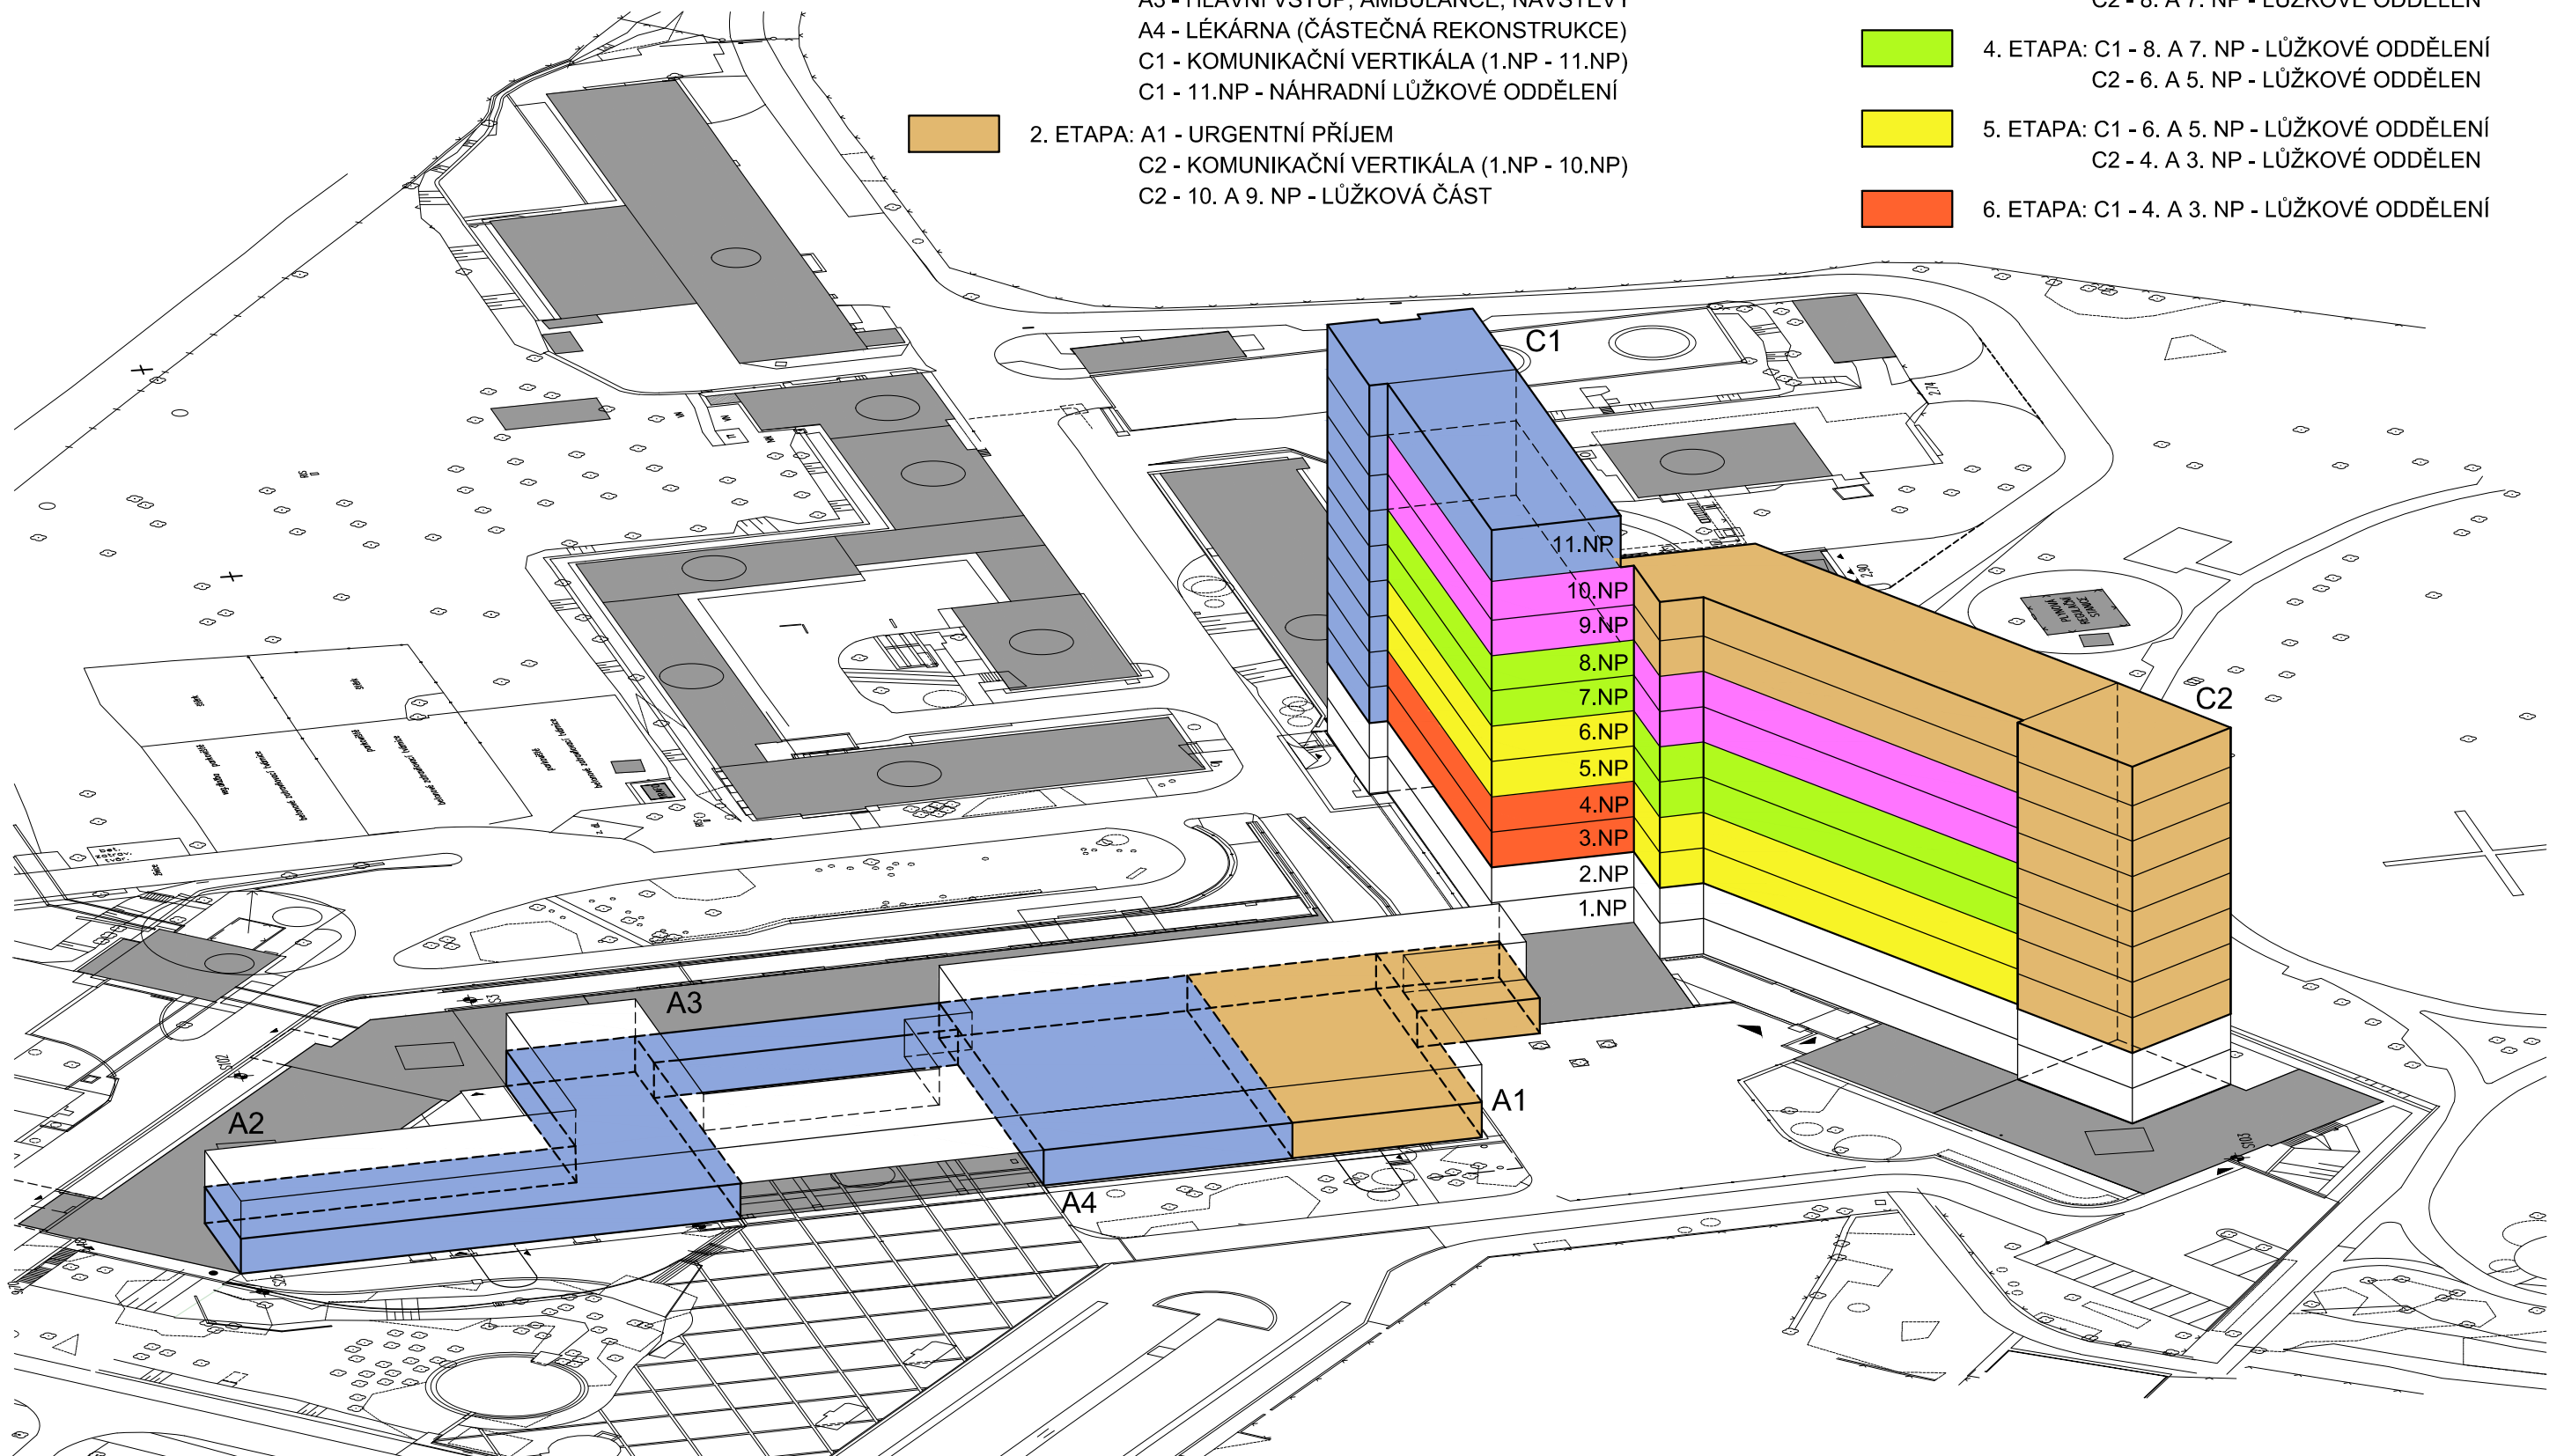

NEMOCNICE ZNOJMO - CUP + stavební úpravy a modernizace objektů A1, A2, A3, C1, C2

investor: Nemocnice Znojmo, p.o., MUDr. Jana Janského 11, 669 02 Znojmo

zpracovatel: MEDICOPROJECT, s.r.o., Kroftova 45, 616 00 Brno

Blokové
schéma

příloha č. 2