

KATASTRY
PARCELNÍ ČÍSLA
DRUH POVRCHU
VZDÁLENOSTI ŠACHET
OZNAČENÍ ŠACHET

SMĚROVÉ POMĚRY

MĚŘÍTKA 1:200/100

KÓTA UPRAVENÉHO TERÉNU

HLOUBKA VÝKOPU

KÓTA DNA POTRUBÍ

KÓTA PŮVODNÍHO TERÉNU

SROVNÁVACÍ ROVINA

STANIČENÍ [km/m]
PROFIL[mm]–MATERIÁL–DÉLKA[m]
SKLON[promile]–DÉLKA[m]
ULOŽENÍ


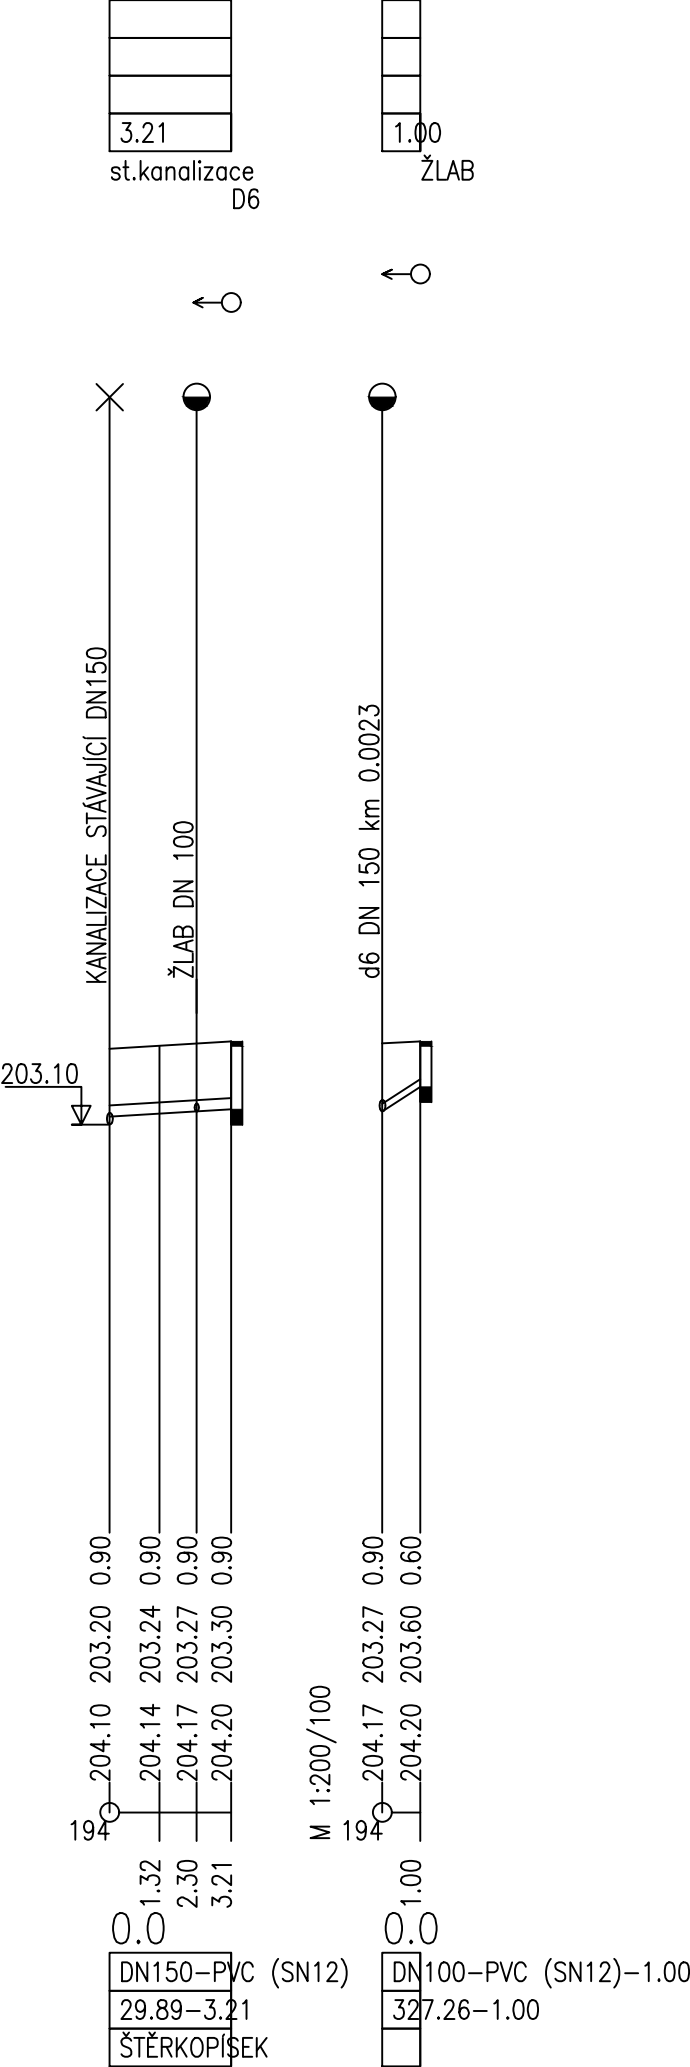


SCHÉMA ULOŽENÍ POTRUBÍ V KOMUNIKACI / VE VOLNÉM TERÉNU

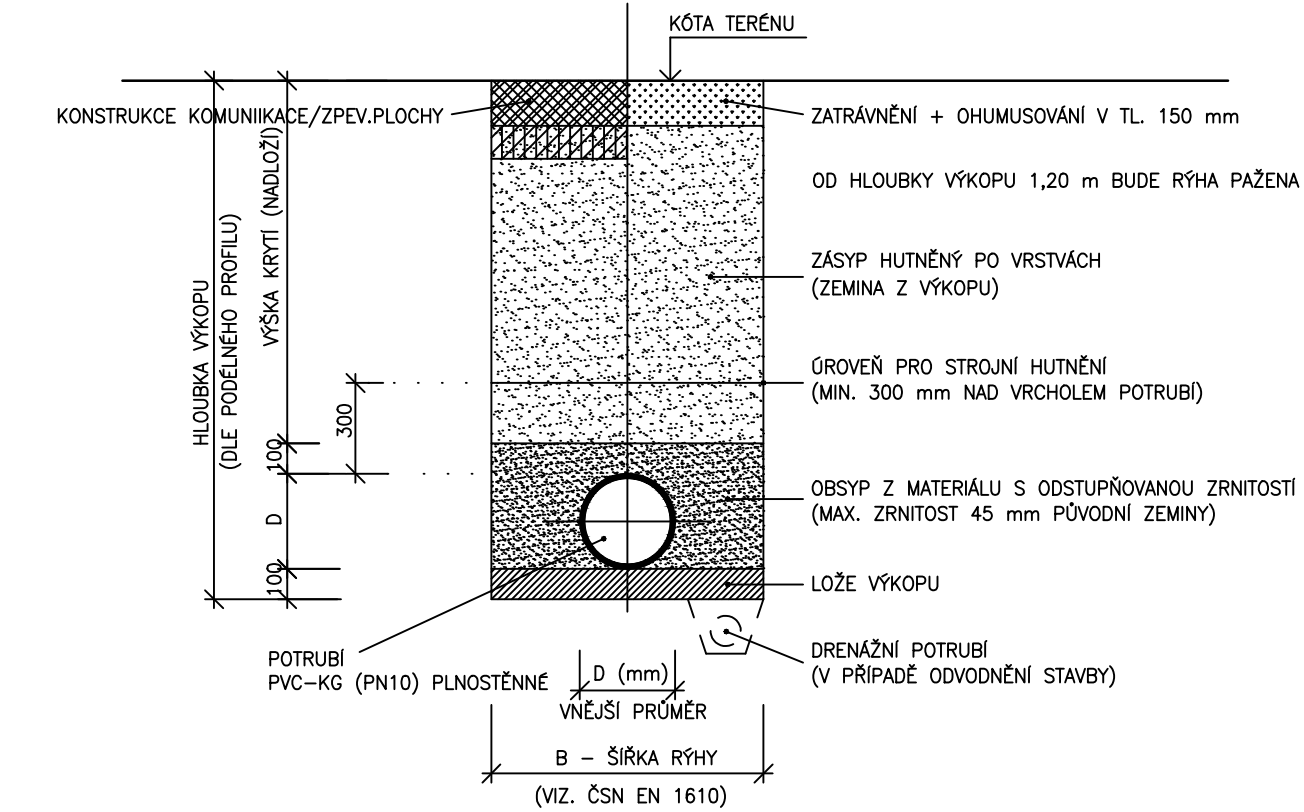

PŘED ZAHÁJENÍM STAVEBNÍCH PRACÍ ZAJISTÍ ZHOTOVITEL STAVBY VYTYČENÍ VŠECH SÍTÍ, KTERÉ BY MOHLY BÝT DOTČENY PROVÁDĚNÍM STAVEBNÍCH PRACÍ!
PROJEKTOVÁ DOKUMENTACE BYLA ZPRACOVÁNA NA ZÁKLADĚ PODKLADŮ DODANÝCH INVESTOREM, ZAMĚŘENÍ A FOTODOKUMENTACE

±0,000 ~ MÍSTNOST 105

ZPRACOVATEL ČÁSTI PD:	ing.HELENA NOVÁČKOVÁ projekce ZTI ČKAIT 1004355, obor TE02 tel. 737 835 948; novackovahelena@email.cz	Zodpovědný projektant:	Ing. HELENA NOVÁČKOVÁ	zejda SANACE
		Vypracoval:	Ing. HELENA NOVÁČKOVÁ	
		Kontroloval:	Ing. HELENA NOVÁČKOVÁ	

OBJEKT: Sanace vlhkosti objektu gymnázia Příční 16, Brno	FORMÁT: 2 x A4	
	DATUM: DUBEN 2024	
	STUPEŇ: DPS	
MÍSTO STAVBY, PARCELA Č.: parc.č. 508, Příční 123/16, Brno k.ú. Zábrdovice 610704	AUTORIZAČNÍ RAZÍTKO.: PARÉ Č.:	
STAVEBNÍK: Gymnázium Brno, třída Kapitána Jaroše, příspěvková organizace tř. Kpt. Jaroše 1829/14, 658 70 Brno		
ČÁST: D.1.4.1 ZTI-KANALIZACE		
NÁZEV VÝKRESU: PODĚL.PROFILY KANALIZACE - OPRAVA-B	MĚŘITKO: 1:50	Č. VÝKRESU: D.1.4.1-105