

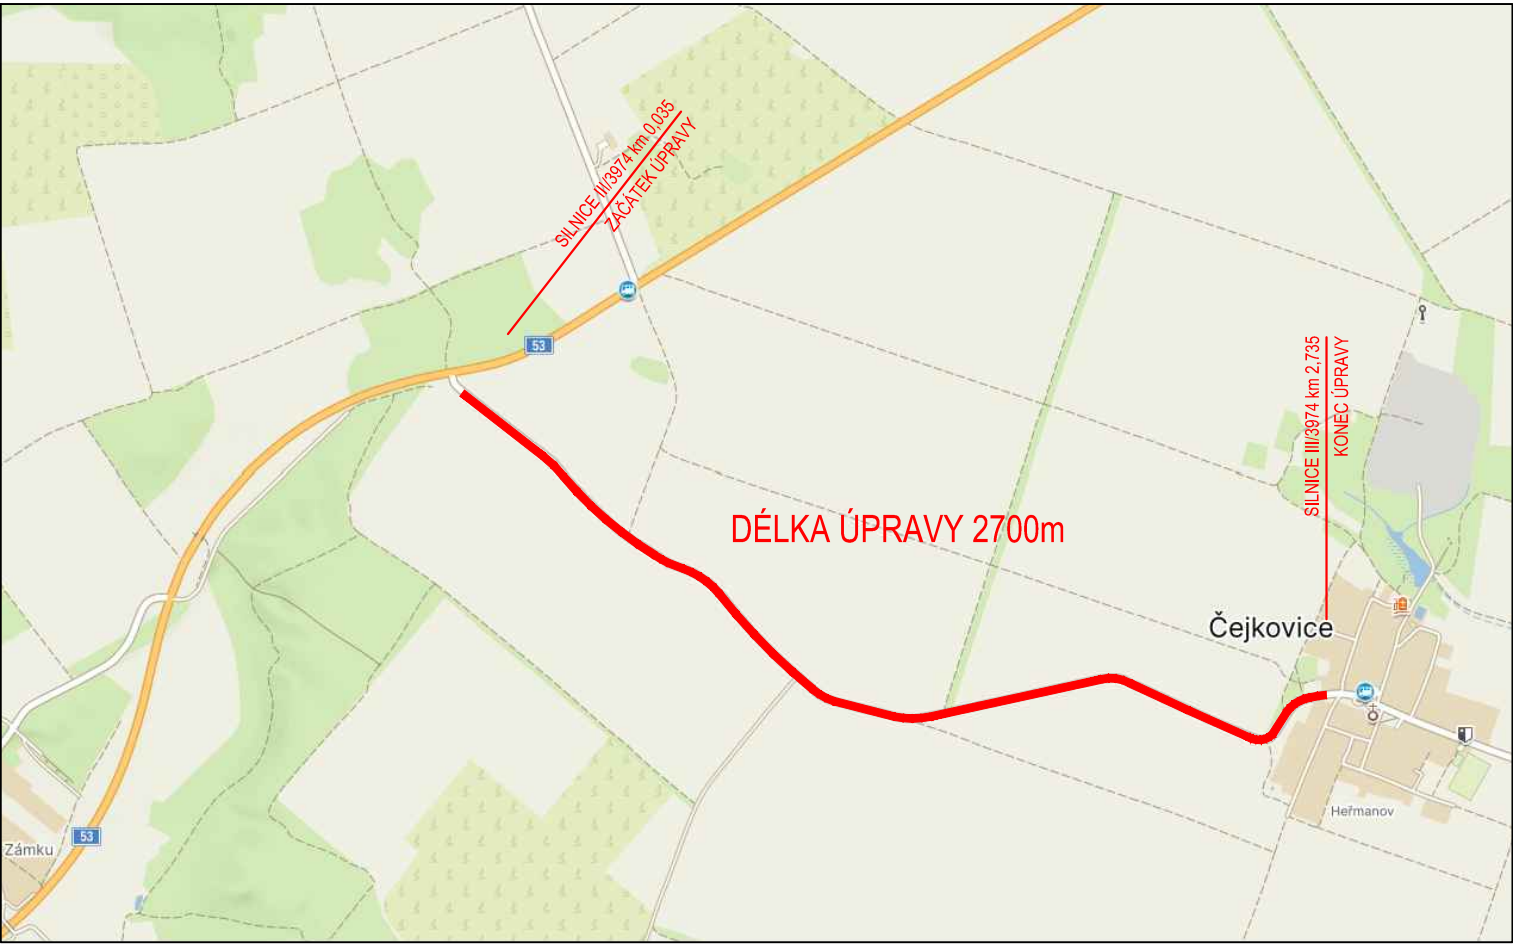


SITUAČNÍ VÝKRES  
ŠIRŠÍCH VZTAHŮ

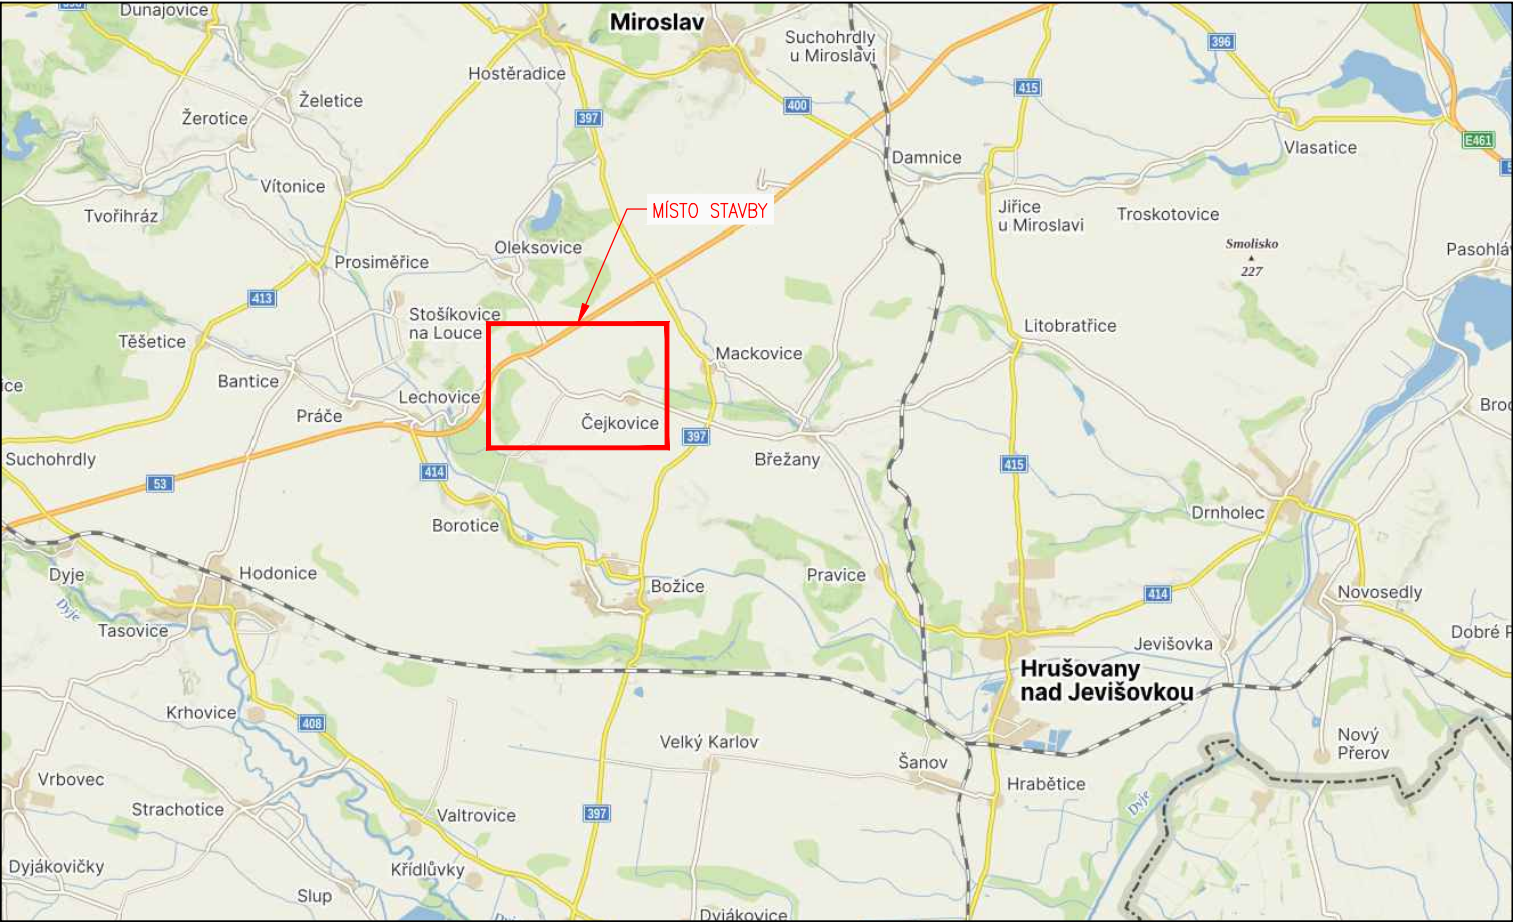

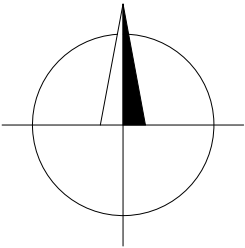

OBJEDNATEL	Správa a údržba silnic Jihomoravského kraje příspěvková organizace kraje Žerotínovo náměstí 449/3 602 00 Brno
------------	--

ZHOTOVITEL	"DPO – Viadesigne - RD SÚSJMK 2021"
------------	-------------------------------------

ZMĚNA VÝKRESU:				
Č. ZMĚNY	PŘEDMĚT ZMĚNY	ZMĚNU PROVEDL	PODPIS	DATUM ZMĚNY
1				
2				
3				

C

SOUŘADNICOVÝ SYSTÉM : S - JTSK  
VÝŠKOVÝ SYSTÉM : B.p.v.

VEDOUČÍ PROJEKTANT - HIP	ING. STRUHÁR FILIP			
ZODPOVĚDNÝ PROJEKTANT	ING. VYŇUCHAL ZDENĚK			
VYPRACOVAL	MICHAL MIKULEC			
KONTROLOVAL	ING. LEGERSKÝ ZDENĚK			
KRAJ, MěÚ, ObÚ	JIHOMORAVSKÝ			
OBJEDNATEL, INVESTOR	SÚSJMK, příspěvková organizace kraje			
NÁZEV AKCE: III/3974 KŘ. I/53 - ČEJKOVICE			DATUM	01/2024
			FORMÁT	2xA4
			MĚŘITKO	
			STUPEŇ	PDPS
			ZAK. ČÍSLO	230167
NÁZEV OBJEKTU: SITUAČNÍ VÝKRESY				
NÁZEV VÝKRESU: SITUAČNÍ VÝKRES ŠÍRŠÍCH VZTAHŮ			Č. SOUPRAVY	Č. VÝKRESU
				C.1