



VZOROVÉ PŘEPOJENÍ STÁVAJÍCÍHO POTRUBÍ
SPLAŠKOVÉ AREÁLOVÉ KANALIZACE DO SŠ03

přepojení stávajícího potrubí KAM DN200
propojeno pomocí montážní manžetové spojky
pro utěsnění spoje proti průsaku vody

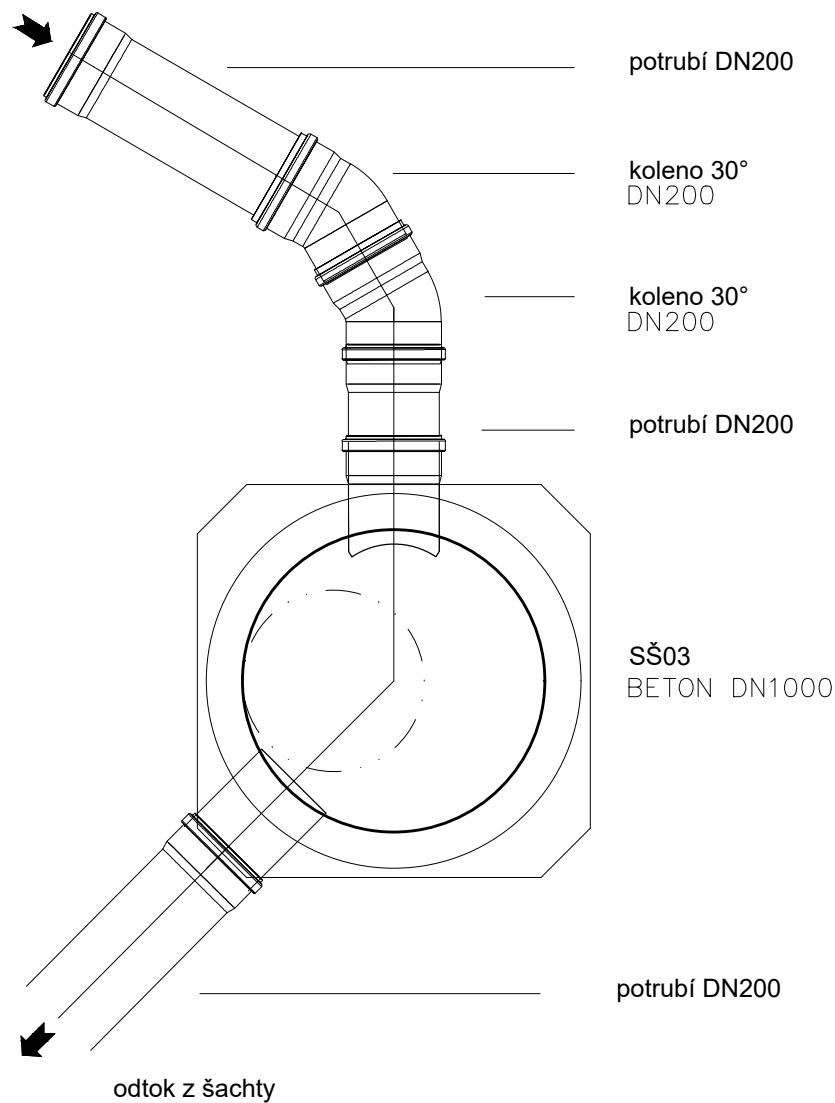


VZOROVÁ KANALIZAČNÍ ŠACHTA Ø1000mm
GRAVITAČNÍ PRO POTRUBÍ DN250-DN600
S LITINOVÝM POKLOPEM D400 BEZ ODVĚTRÁNÍ


ŘEZ C-C'

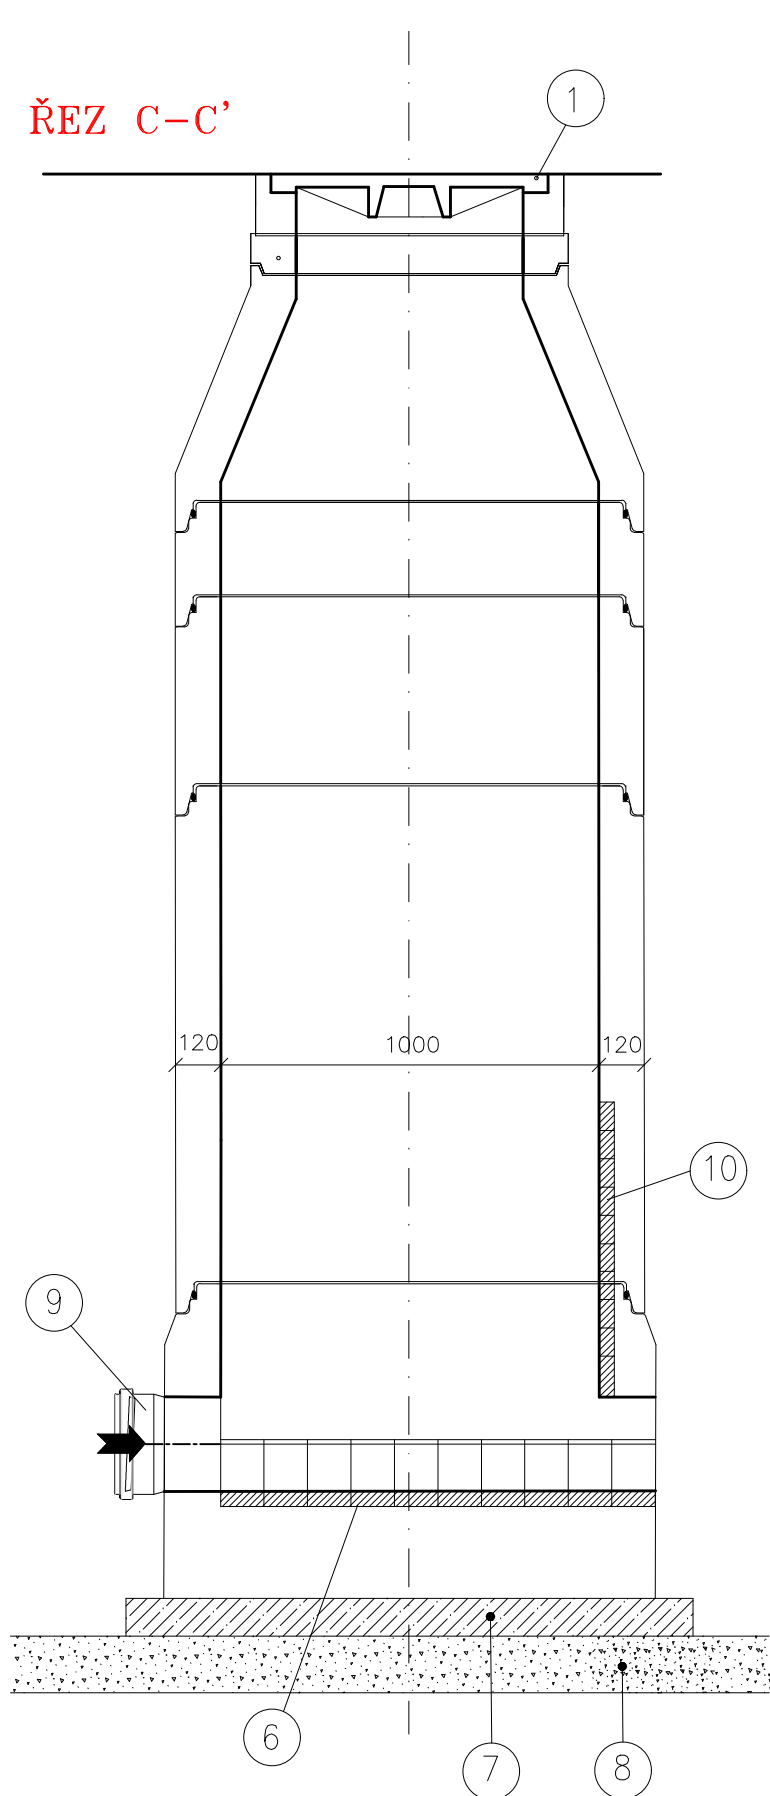

ŘEZ A-A'

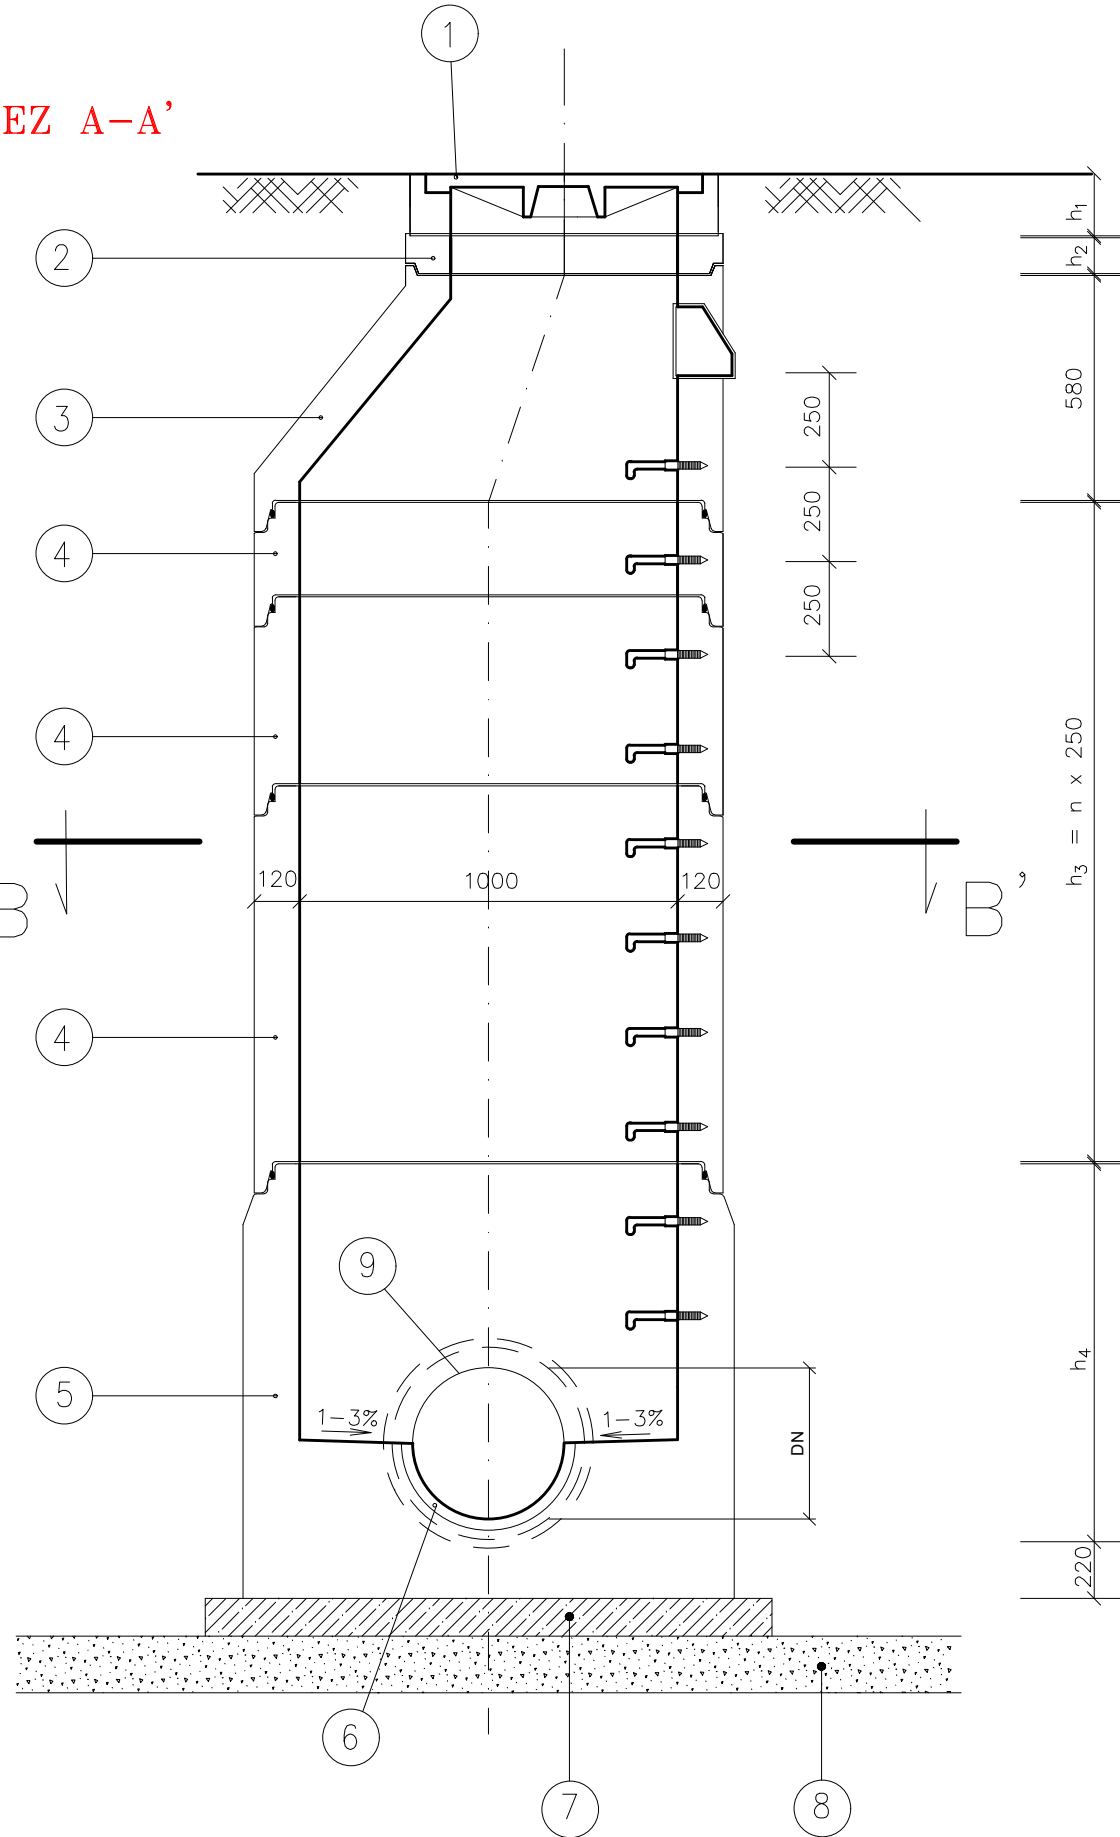

ŘEZ B-B'

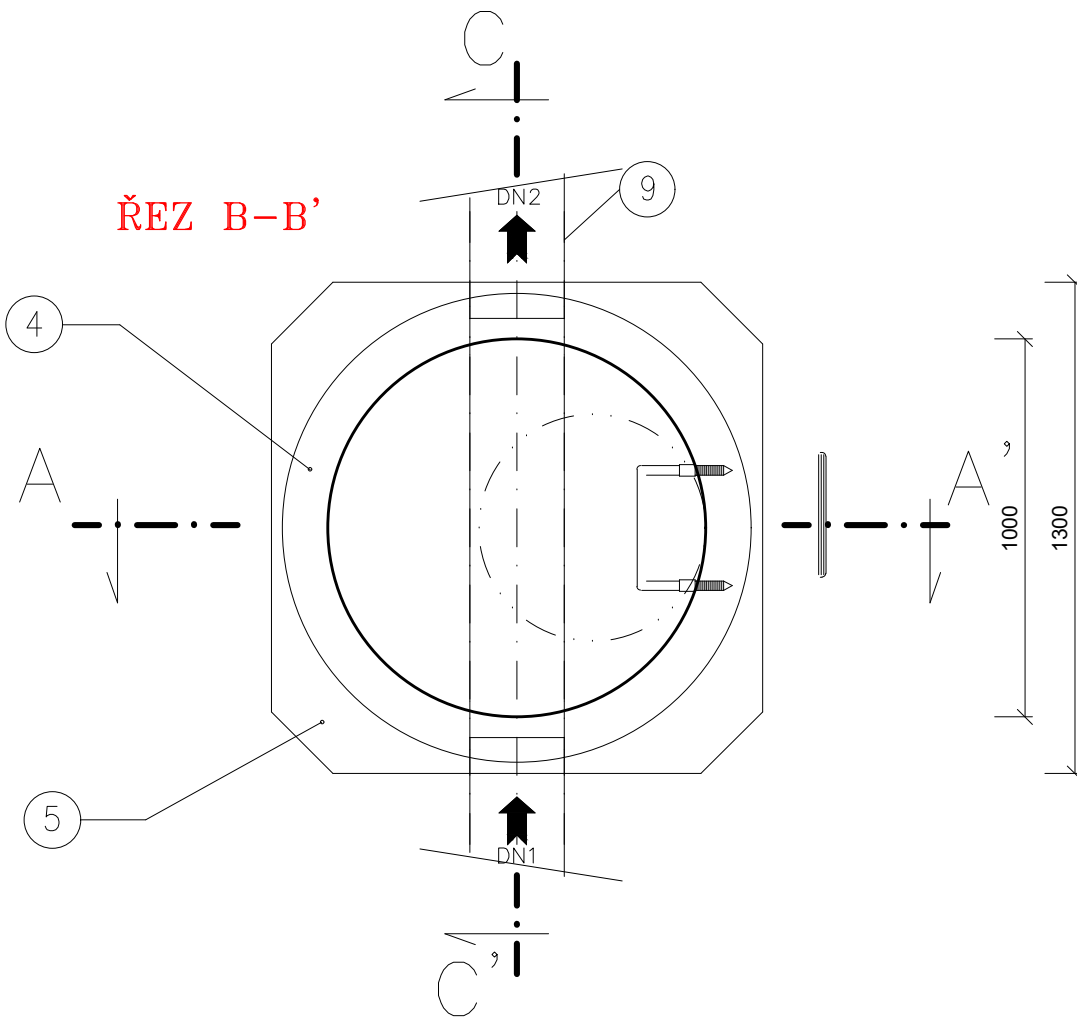

LEGENDA :

- ŠACHTOVÝ POKLOP LITINOVÝ TŘÍDY GU-B-1 D 400
- VYROVNÁVACÍ PRSTENCE DN 625 DLE DIN 4034.1, STAVEBNÍ VÝŠKY
h = 40, 60, 80, 100 A 120 mm
- PŘECHODOVÁ SKRUŽ DN 1000/625 DLE DIN 4034.1, STAVEBNÍ VÝŠKA 600 mm
- SKRUŽE SVĚTLÉHO PRŮMĚRU DN 1000 DLE DIN 4034.1, STAVEBNÍ
VÝŠKY 250, 500 A 1000 mm
- ŠACHTOVÉ DNO PREFABRIKOVANÉ KOMPAKTNÍ SVĚTLÉHO
PRŮMĚRU DN 1000
- KYNETA 1/2 DN
- PODKLADNÍ BETON C12/15
- HUTNĚNÝ ŠTĚRKOPÍSKOVÝ PODSYP TLOUŠTKY 200 mm
- NAVŘZENÁ SPLAŠKOVÁ KANALIZACE PVC SN12 DN300
- NÁRAZOVÁ STĚNA - OBLOŽENÍ STĚNY ŠACHTY

VZOROVÝ ŘEZ ULOŽENÍ KANALIZAČNÍHO
POTRUBÍ PVC A ZPĚTNÉHO ZAPRAVENÍ


NEJMENŠÍ ŠÍŘKA RÝHY
DLE HLoubKY RÝHY DLE ČSN

HLoubKA RÝHY (M)	NEJMENŠÍ ŠÍŘKA RÝHY ZAPRAVENÍ (R+P) (M)
< 1,00	NEVYŽADUJE SE
≤ 1,00 ≤ 1,75	0,80+0,30
> 1,75 ≤ 4,00	0,90+0,30
> 4,00	1,00+0,30


PAŽENÍ OD HLoubKY RÝHY 1,30m

NEJMENŠÍ ŠÍŘKA RÝHY
V ZÁVISLOSTI NA DN DLE ČSN

DN	NEJMENŠÍ ŠÍŘKA RÝHY ZAPRAVENÍ (R+P) (M)
≤ 225	ØD + 0,40 + 0,30
>225 až ≤350	ØD + 0,50 + 0,30
>350 až ≤700	ØD + 0,70 + 0,30
>700 až ≤1200	ØD + 0,85 + 0,30
> 1200	ØD + 1,00 + 0,30

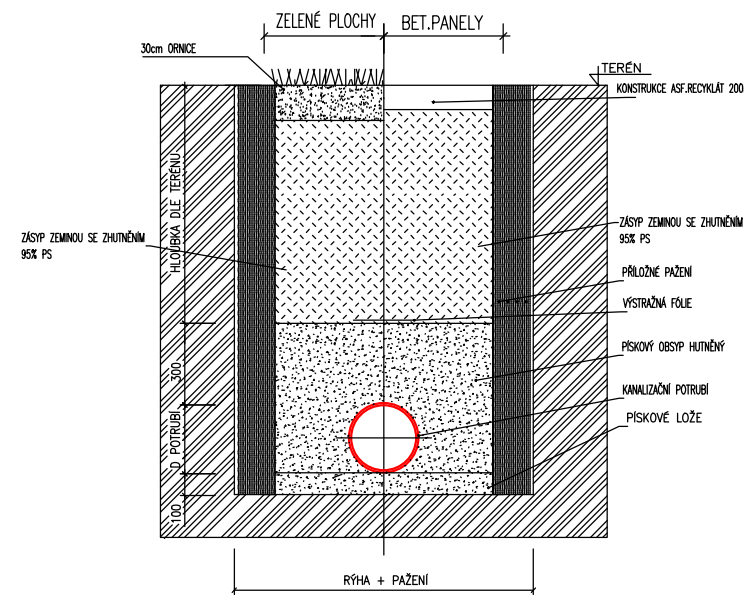

Autorizace:

		<i>Palla</i>		<i>M. Vymazal</i>		<i>Monika Dunajová</i>				
0	12/2023	Jan Palla	Martin Vymazal	Monika Dunajová						
Rev:	Datum:	Vedoucí projektu:	Kontroloval:	Vypracoval:	Popis změny:					
Investor:					<div></div> <div>TRASKO Projekt, s.r.o. TEL 517 343 999 Na Nouzce 487/8 DIČ CZ07280921 682 01 Vyškov IČ 07280921 www.projekce.trasko.cz</div>					
Správa a údržba silnice, Jihomoravského kraje, p.o. Žerotínovo náměstí 449/3, 602 00 Brno										
Akce/ místo: Přípojka splaškové a dešťové kanalizace, oplocení areálu na Ořechovské 35 k.ú. Horní Heršpice [612065]										
Objekt:										
SO 02 Přípojka splaškové kanalizace										
Profese:										
Přípojky, areálové sítě										
Obsah:					Formát:		Zakázkové číslo:		Stupeň:	
VZOROVÉ OBJEKTYNA SPLAŠKOVÉ KANALIZACI					3xA4		PD-23-06-06		DPS	
					Měřítko:		Číslo výkresu:		Paré:	
					1:25		02-04			