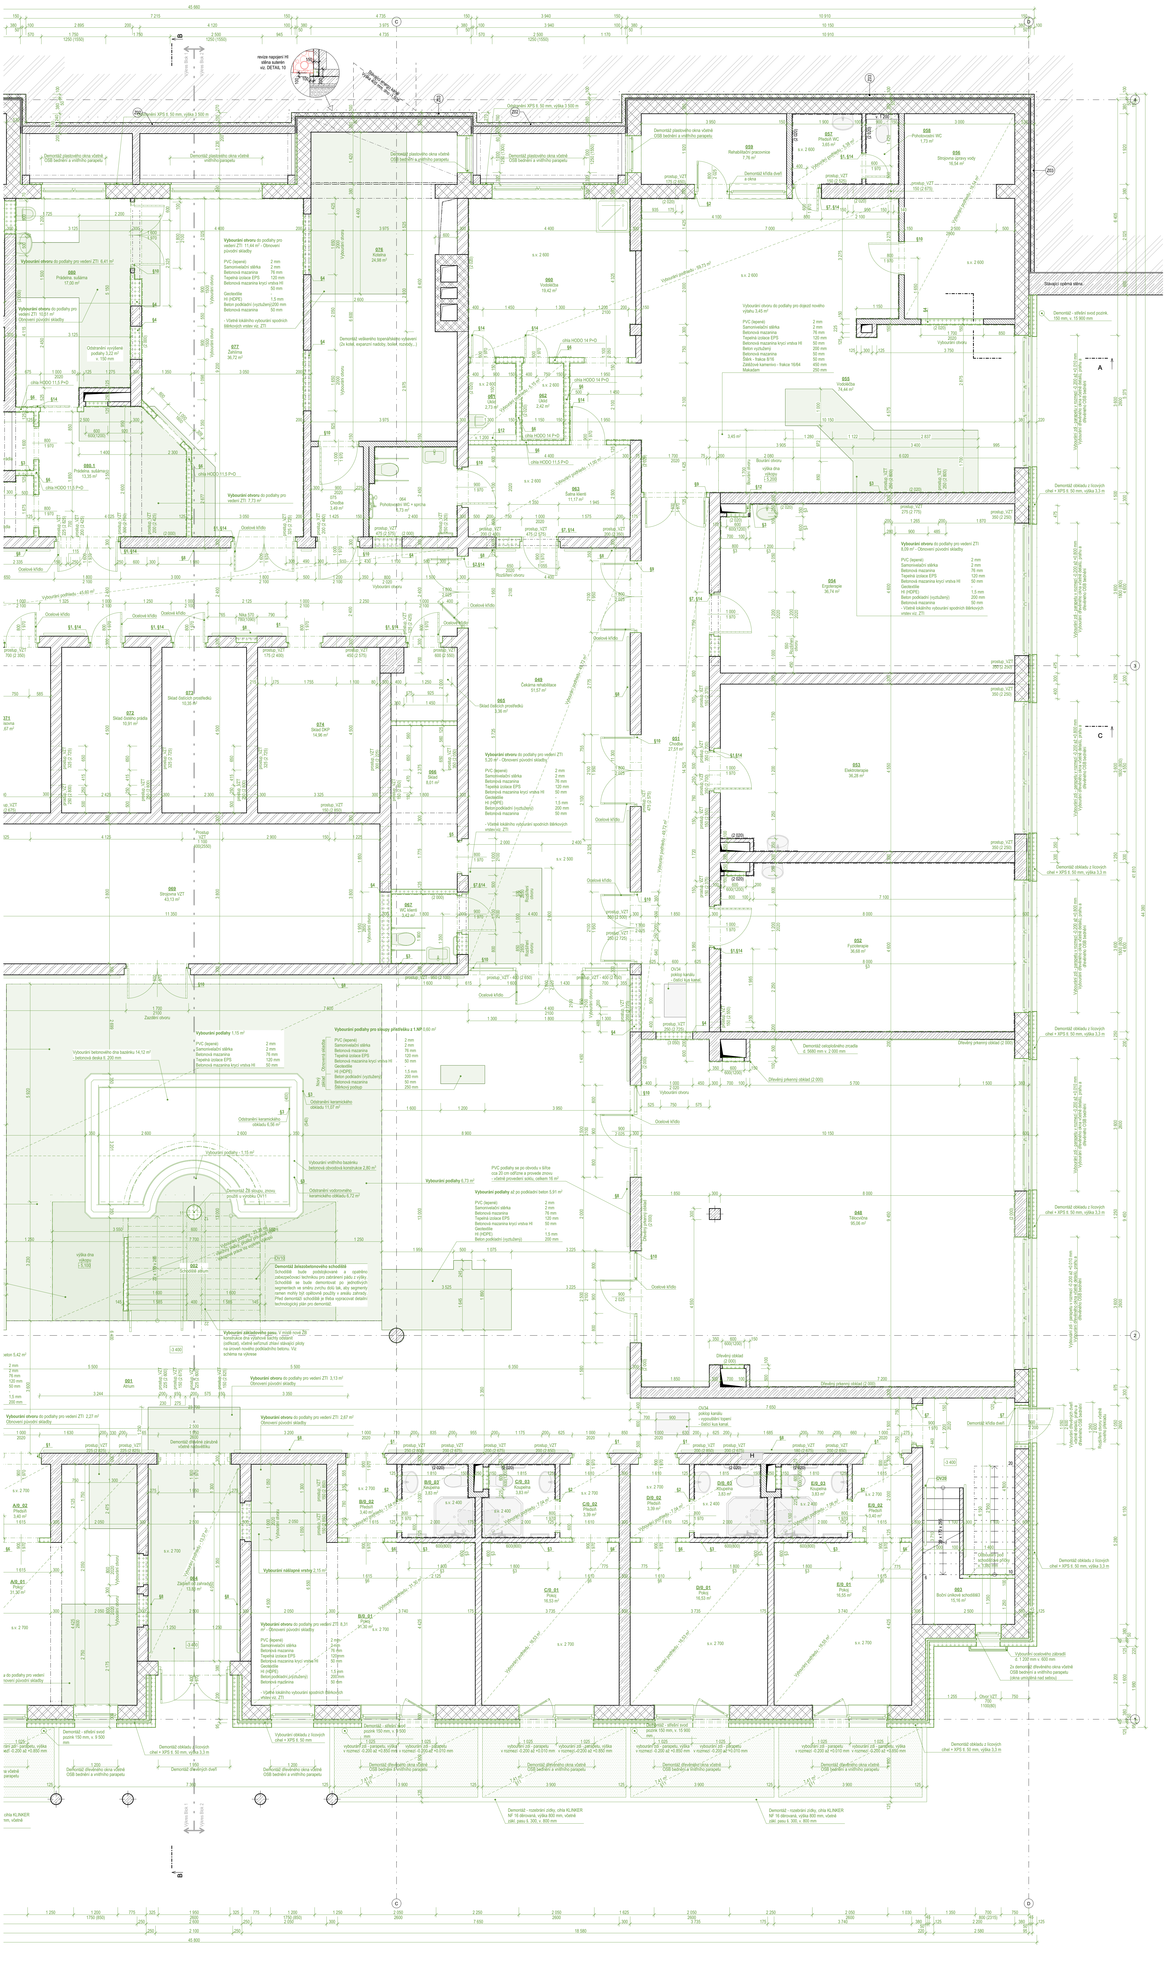
revize napojení VE
dilčí/ca kuželen
viz. DETAIL 10
Vybourání otvoru do podlahy pro vedení ZTI 11.44 m² / Obnovení povrchů skladby
Vybourání otvoru do podlahy pro vedení ZTI 6.41 m²
Vybourání otvoru do podlahy pro vedení ZTI 10.51 m²
Vybourání otvoru do podlahy pro vedení ZTI 7.73 m²
Vybourání otvoru do podlahy pro vedení ZTI 2.27 m²
Vybourání otvoru do podlahy pro vedení ZTI 3.13 m²
Vybourání otvoru do podlahy pro vedení ZTI 6.31 m²
Vybourání otvoru do podlahy pro vedení Z11 5.81 m²
Vybourání otvoru do podlahy pro vedení Z11 6.73 m²
Vybourání otvoru do podlahy pro vedení Z11 5.81 m²
Vybourání otvoru do podlahy pro vedení Z11 6.64