

K1 VÝMĚNA ASFALTOVÉHO KRYTU		
- frézování stávajícího krytu tl. 100 mm	40 mm	ČSN EN 13108-1
- ASFALTOVÝ BETON ACO 11+	0.3 kg/m2	ČSN 736129
- SPOJOVACÍ ASF. POSTŘÍK	60 mm	ČSN EN 13108-1
- ASFALTOVÝ BETON ACL 16+	60 mm	ČSN 736129
- SPOJOVACÍ POSTŘÍK	0.4 kg/m2	ČSN 736129
CELKEM	100 mm	

K2 LOKÁLNÍ OPRAVY (ROZSAH LOKÁLNÍCH OPRAV 15% PLOCHY)		
- další frézování tl. 60 mm	60 mm	ČSN EN 13108-1
- ASFALTOVÝ BETON ACP 16+	0.5 kg/m2	ČSN 736129
- SPOJOVACÍ POSTŘÍK	60 mm	
CELKEM	60 mm	

K3 NÁPOJENÍ NA STÁVAJÍCÍ SJEZDY, MK A BUS ZÁLIV (3,018 km, 3,461 km, 3,462 km, 4,004 km, 4,068 km, 4,118 km, 4,125 km, 4,149 km, 4,862 km, 4,862 km, 5,299 km, 5,496 km)		
- ASFALTOVÝ BETON ACO 11+	50 mm	ČSN EN 13108-1
- SPOJOVACÍ ASF. POSTŘÍK	0.5 kg/m2	ČSN 736129
CELKEM	50 mm	

K4 KONSTRUKCE SJEZDU V MÍSTĚ PŘEDLÁŽDĚNÍ STÁVAJÍCÍHO SJEZDU (5,370 km)		
- BET. ZÁMKOVÁ DLAŽBA s využitím stávající rozebrané dlažby	80 mm	ČSN 736131
- DRČENÉ KAMENÍ VO DK 4/8	40 mm	ČSN 736126 - 1
CELKEM	120 mm	

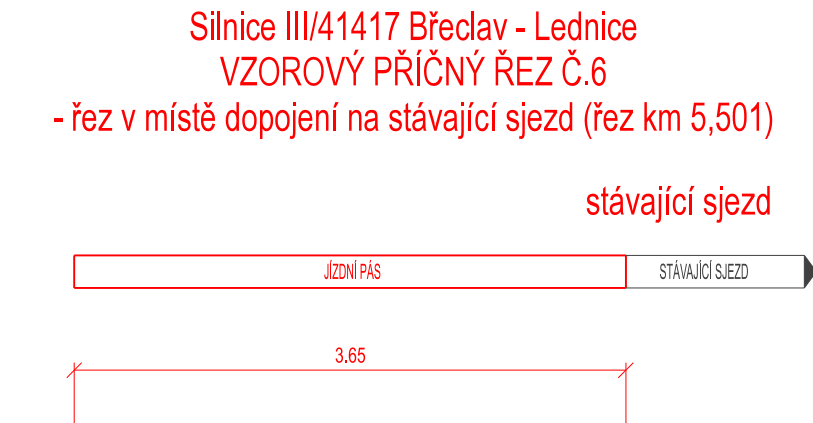
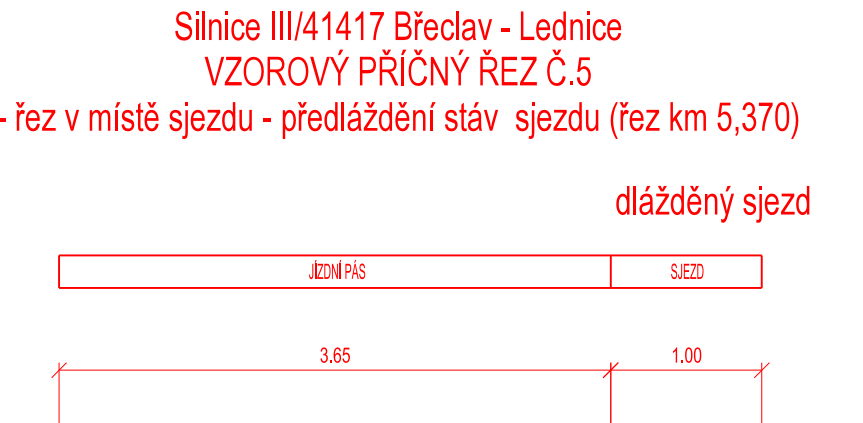
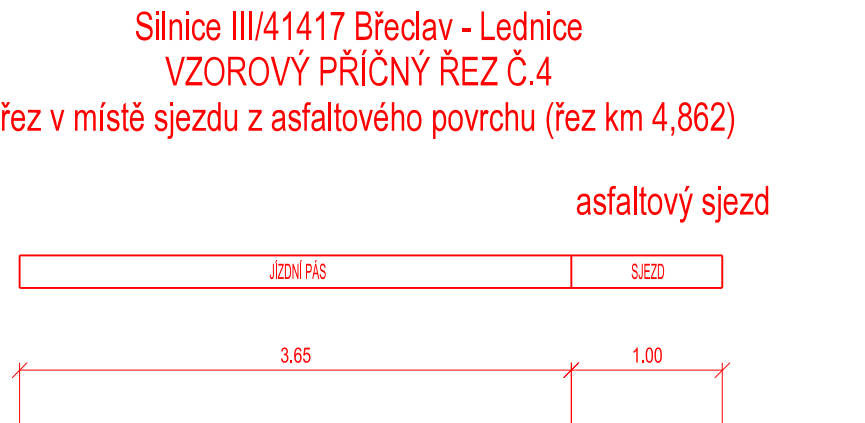
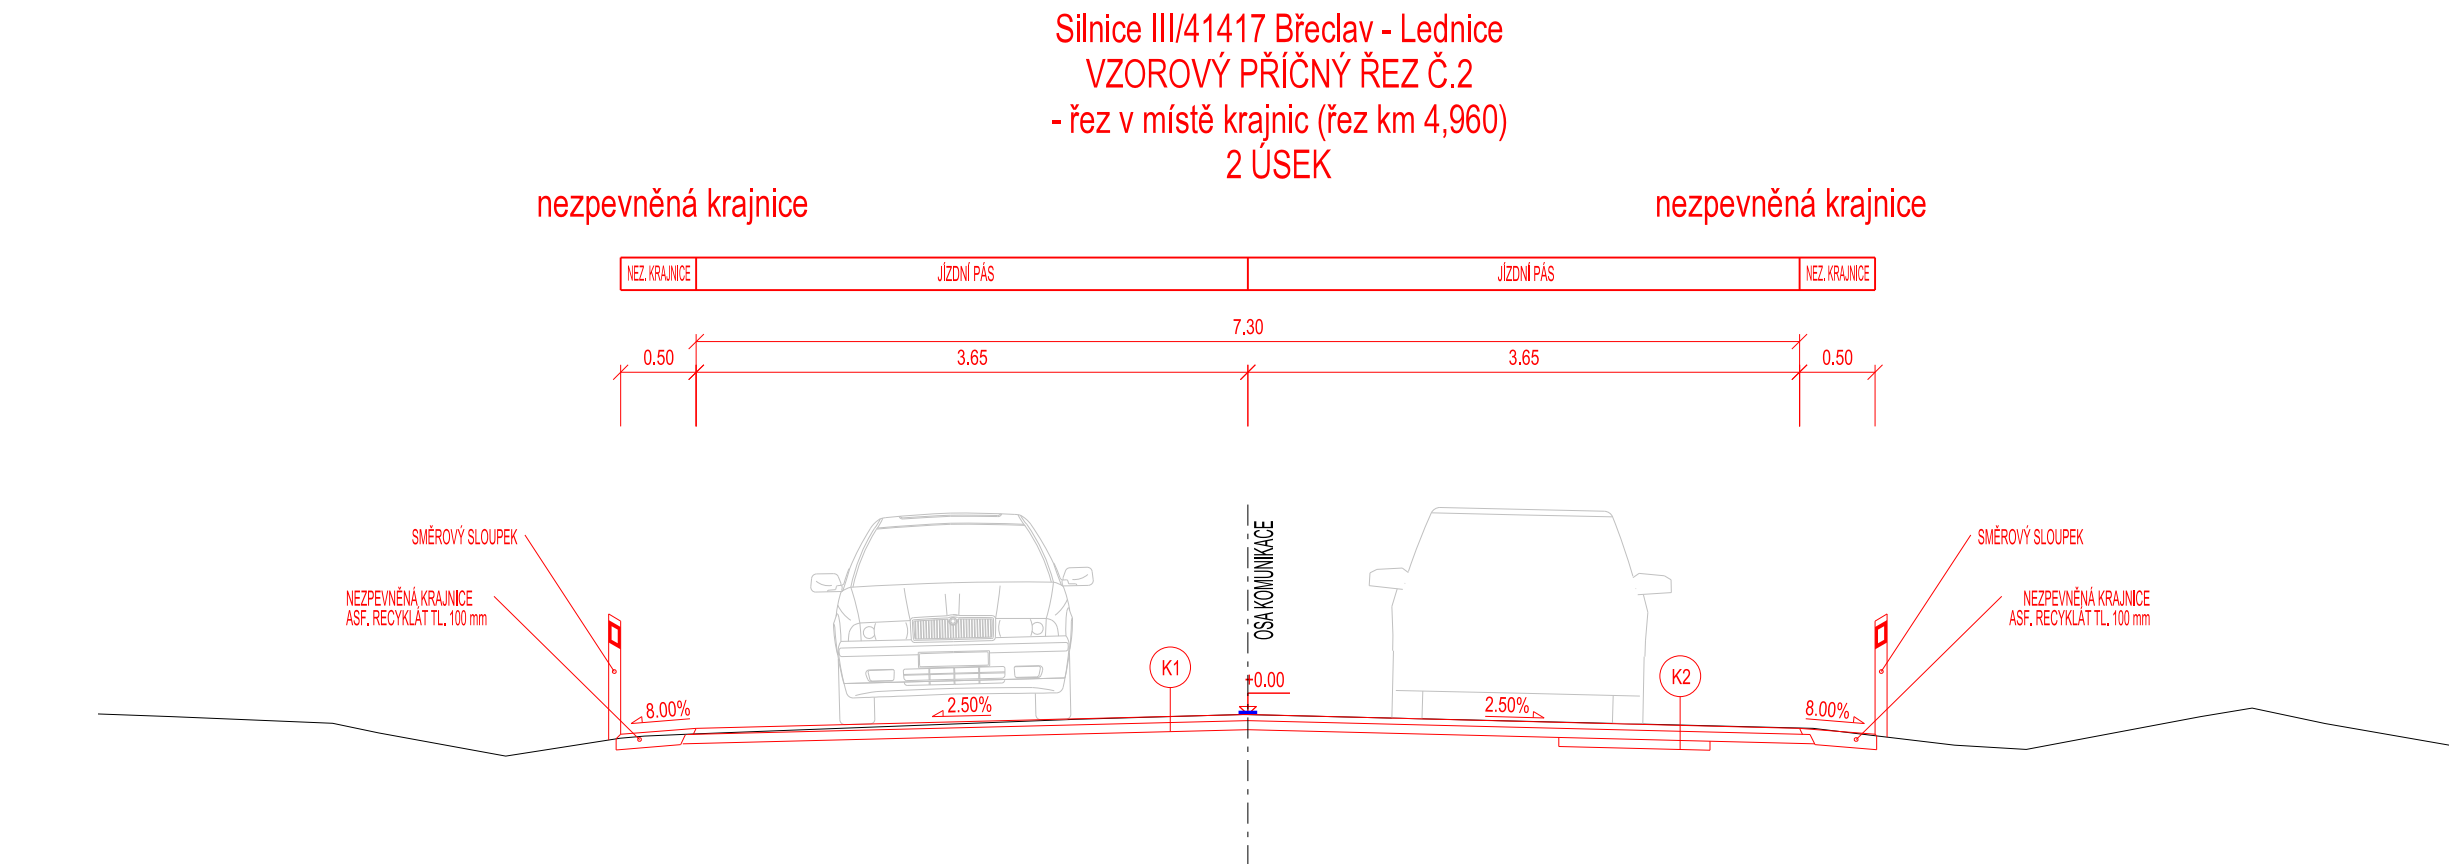
K5 KONSTRUKCE SJEZDU ZE ŠTĚRKODRTI (3,501 km, 3,870 km, 3,867 km, 3,917 km, 3,990 km, 4,039 km, 4,061 km, 4,862 km)		
- ŠTĚRKODRT ŠD_FR, 0-32	100 mm	ČSN 736126 - 1
CELKEM	100 mm	

DETAIL OPRAVY TRHLIN


VYTVOŘENÍ KOMŮRKY š. 10-30mm, tl. 25-40mm DLE ŠÍŘKY PŮVODNÍ TRHLINY

PROČISTĚNÍ A PENETRAČNÍ NATĚR STĚN DRAŽKY

ZALITÍ TRHLINY PRŮZNOU ASFALTOVOU ZALIVKOVOU HMOTOU



AKCE	
III/41417 BŘECLAV - LEDNICE	

OBJEDNATEL		Správa a údržba silnic Jihomoravského kraje, příspěvková organizace kraje
		
		sidlem Žerotínovo náměstí 449/3, 602 00 Brno

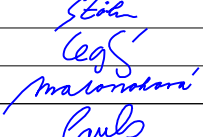

ZHOTOVITEL	
SDRUŽENÍ DOPRAVOPROJEKT OSTRAVA, a.s. a VIADISIGN, s.r.o.	

	DOPRAVOPROJEKT Ostrava a.s. Masarykovo náměstí 5, 702 00 Ostrava		ViaDesign, s.r.o. Na Zahradách 16, 690 02 Břeclav

D 1.1

ZMĚNA VÝKRESU:				
Č. ZMĚNY	PŘEDMĚT ZMĚNY	ZMĚNU PROVEDL	PODPIS	DATUM ZMĚNY
1				
2				
3				

SOUŘADNICOVÝ SYSTÉM:	JTSK
VÝŠKOVÝ SYSTÉM:	B.p.v.

VEDOUcí PROJEKTANT - HIP	ING. MARTIN STÖHR			
ZODPOVĚDNÝ PROJEKTANT	ING. LEGRSKÝ ZDENĚK			
VYPRACOVAL	ING. M. MATONHOVÁ			
KONTROLOVAL	ING. RADEK PAVLAS			
KRAJ, MěÚ, ObÚ	JIHOMORAVSKÝ, BŘECLAV			
OBJEDNATEL, INVESTOR	SPRÁVA A ÚDRŽBA SILNIC JIHOMORAVSKÝ KRAJ, p. o. k.			
NÁZEV AKCE: III/41417 BŘECLAV - LEDNICE			DATUM	4/2024
NÁZEV OBJEKTU: SO 101 SILNICE III/41417			FORMÁT	7 x A4
			MĚŘÍTKO	1:50
			STUPEŇ	PDPS
			ZAK. ČÍSLO	VD 13923
NÁZEV VÝKRESU: VZOROVÉ PŘÍČNÉ ŘEZY			Č. SOUPRAVY	Č. VÝKRESU 3