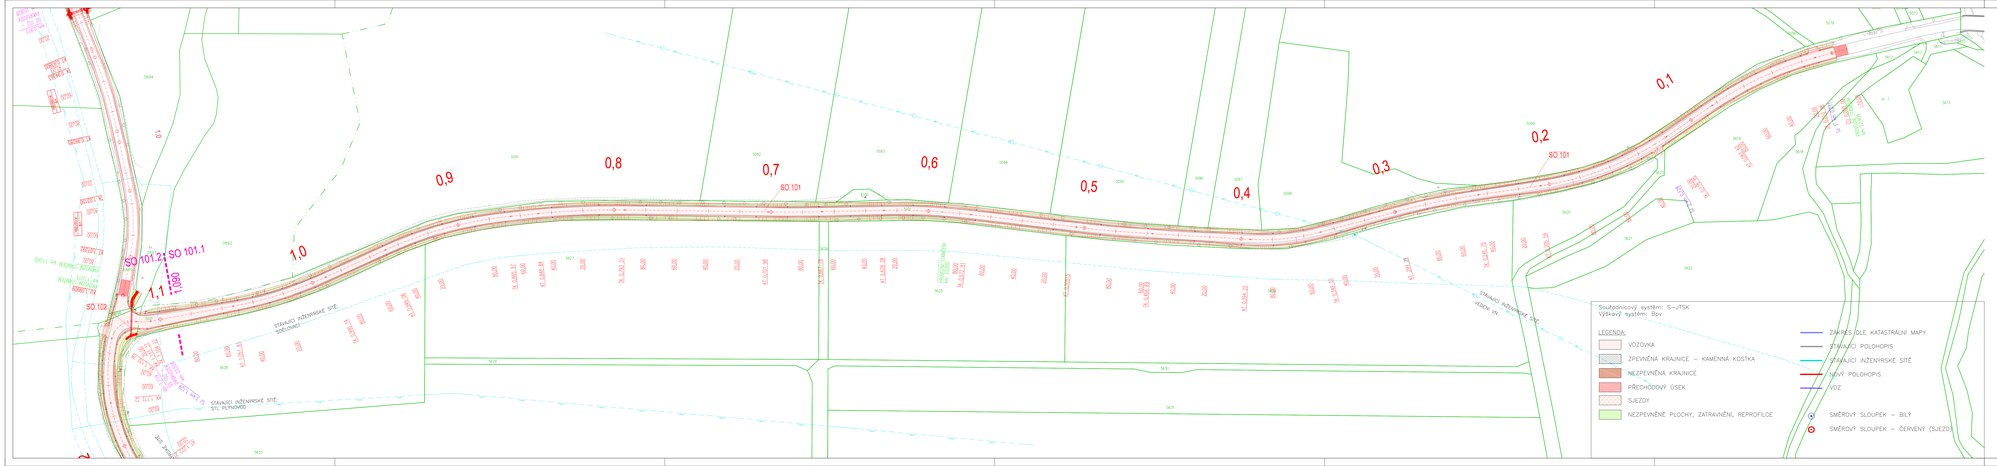

- SOUŘADNICOVÝ SYSTÉM: **JTSK**
- VÝŠKOVÝ SYSTÉM: **B. p. v.**

Investor:

SPRÁVA A ÚDRŽBA SILNIC JIHOMORAVSKÉHO KRAJE, PŘÍSPĚVKOVÁ ORGANIZACE KRAJE
Žerotínovo nám. 3/5
601 82 Brno

Odpovědný projektant	Vypracoval	Kontroloval
—	Ing. Marie Rýsková	

KAP silnice s.r.o.
Pekařská 2215/16a, 746 04 Opava
tel.: 553 765 111
website: www.kapsilnice.cz

Stavba:

II/411, III/40813
Uherčice - Korolupy - Vysočany - Bitov

Část stavby:

Stavba 05: II/411 - Korolupy - Uherčice, extravilán

Název:

SITUACE STAVBY (KOORDINAČNÍ) - č. 1
km 0,000 - 1,100

Název dílu souboru:

Datum revize:	Číslo revize:

Formát:	A x A4
Číslo zakázky:	19177
stupeň dokumentace	DSP / PDPS
datum	01 / 2022
měřítko	1:1000
číslo výkresu:	výkaz číslo:
B B. 2. 1	