



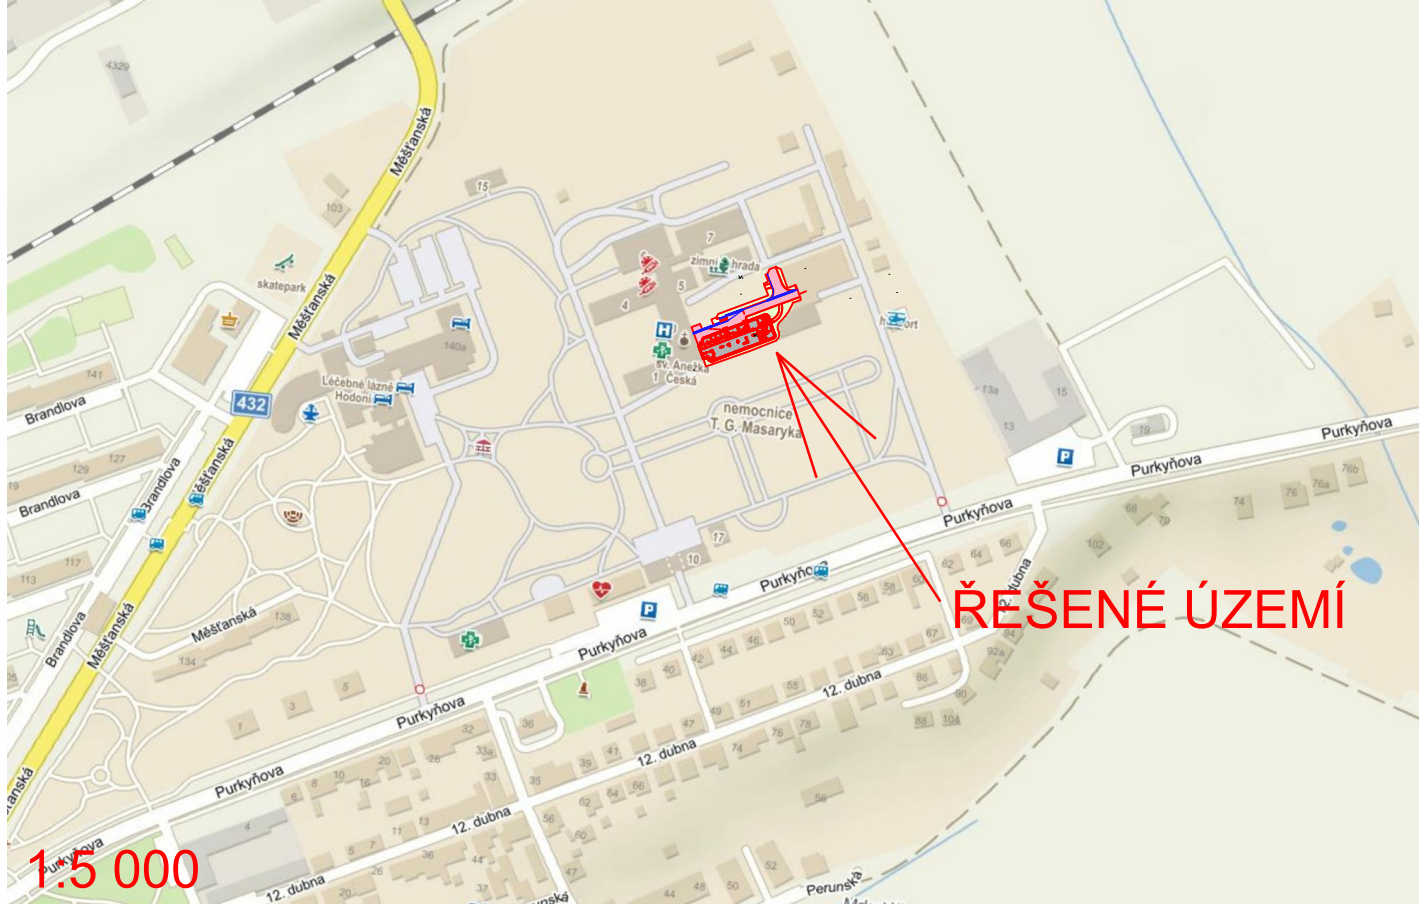

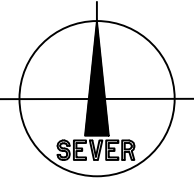


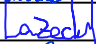

- LEGENDA:
- NOVÁ BUDOVA
 - ZPEVNĚNÁ PLOCHA - ASFALTOVÝ BETON
 - ZPEVNĚNÁ PLOCHA - DLAŽBA
 - OKAPOVÝ CHODNÍK
 - OHUMUSOVÁNÍ A ZATRAVNĚNÍ



Souřadnicový systém : JTSK
Výškový systém : Bpv
SO 01 ±0,000 = 184,25 m n. m.



ZMĚNA STAVBY PŘED JEJÍM DOKONČENÍM

OBJEDNATEL :			<div></div> <div>KANIA, a.s. Špálova 80/9, 702 00 Ostrava - Přívoz tel : 596 243 487 e-mail : info@kania-ostrava.cz</div>			
<div>NEMOCNICE TGM HODONÍN, p.o. PURKYŇOVA 2731/11 695 01 HODONÍN</div>						
VEDOUČÍ PROJEKTANT	ING. MAGDALÉNA PALOVSKÁ					
ZODP. PROJEKTANT	ING. ONDŘEJ FABIÁN					
VYPRACOVAL	ING. RADIM LAZECKÝ					
KONTROLOVAL	ING. MAGDALÉNA PALOVSKÁ					
KRAJ : JIHMORAVSKÝ		K.Ú.: HODONÍN [640417]				
NÁZEV AKCE :			STUPEŇ	DPS		
<div>HODONÍN NEMOCNICE – VÝSTAVBA PAVILONU MAGNETICKÉ REZONANCE</div>			DATUM	12/2022		
			FORMÁT/POČET STR.	A4/02		
			MĚŘÍTKO	viz výřezy		
			ARCHIVNÍ ČÍSLO			
NÁZEV OBJEKTU :			Č. ZAK.	22013	ČÍSLO SOUPRAVY	
<div>C - SITUAČNÍ VÝKRES</div>			SOUBOR	DWG		
NÁZEV PŘÍLOHY :			Č. PŘÍLOHY :			
<div>SITUAČNÍ VÝKRES ŠIRŠÍCH VZTAHŮ</div>			<div>22013-DPS-C.1</div>			