

VÝSTAVBA NOVÝCH PROST. PRO VZDĚLÁV.- SPgŠ BOS

BOSKOVICE, ULICE KOMENSKÉHO 5, ČESKÁ REP.

Investor	Střední pedagogická škola Boskovice
Generální projektant	AiD team a.s.
Hl. inženýr projektu	Ing. arch. Jiří BABÁNEK
Spolupráce	-
Přímý zpracovatel	-

AiD TEAM

Revize	
00	2023 - 09 - 27

Vypracoval	Ing. Patrik MÜLLER
Ved. projektant	Ing. arch. Jiří BABÁNEK


±0,000 = 0,000 m n.m. BPV

Číslo zakázky	3477 - 20
Stavba	VÝSTAVBA NOVÝCH PROST. PRO VZDĚLÁV.- SPgŠ BOS
Stupeň	DUSP
Název PS - SO	C - SITUAČNÍ VÝKRESY
Část	00 -

Název výkresu	SITUACE INŽENÝRSKÝCH SÍTÍ
---------------	---------------------------

Datum	2023 - 09 - 27
Formát	3 × A4
Měřítko	1 : 500

stavba	stupeň	číslo PS - SO	část	výkres	revize
BOS	DUSP	C	00	C.03	00

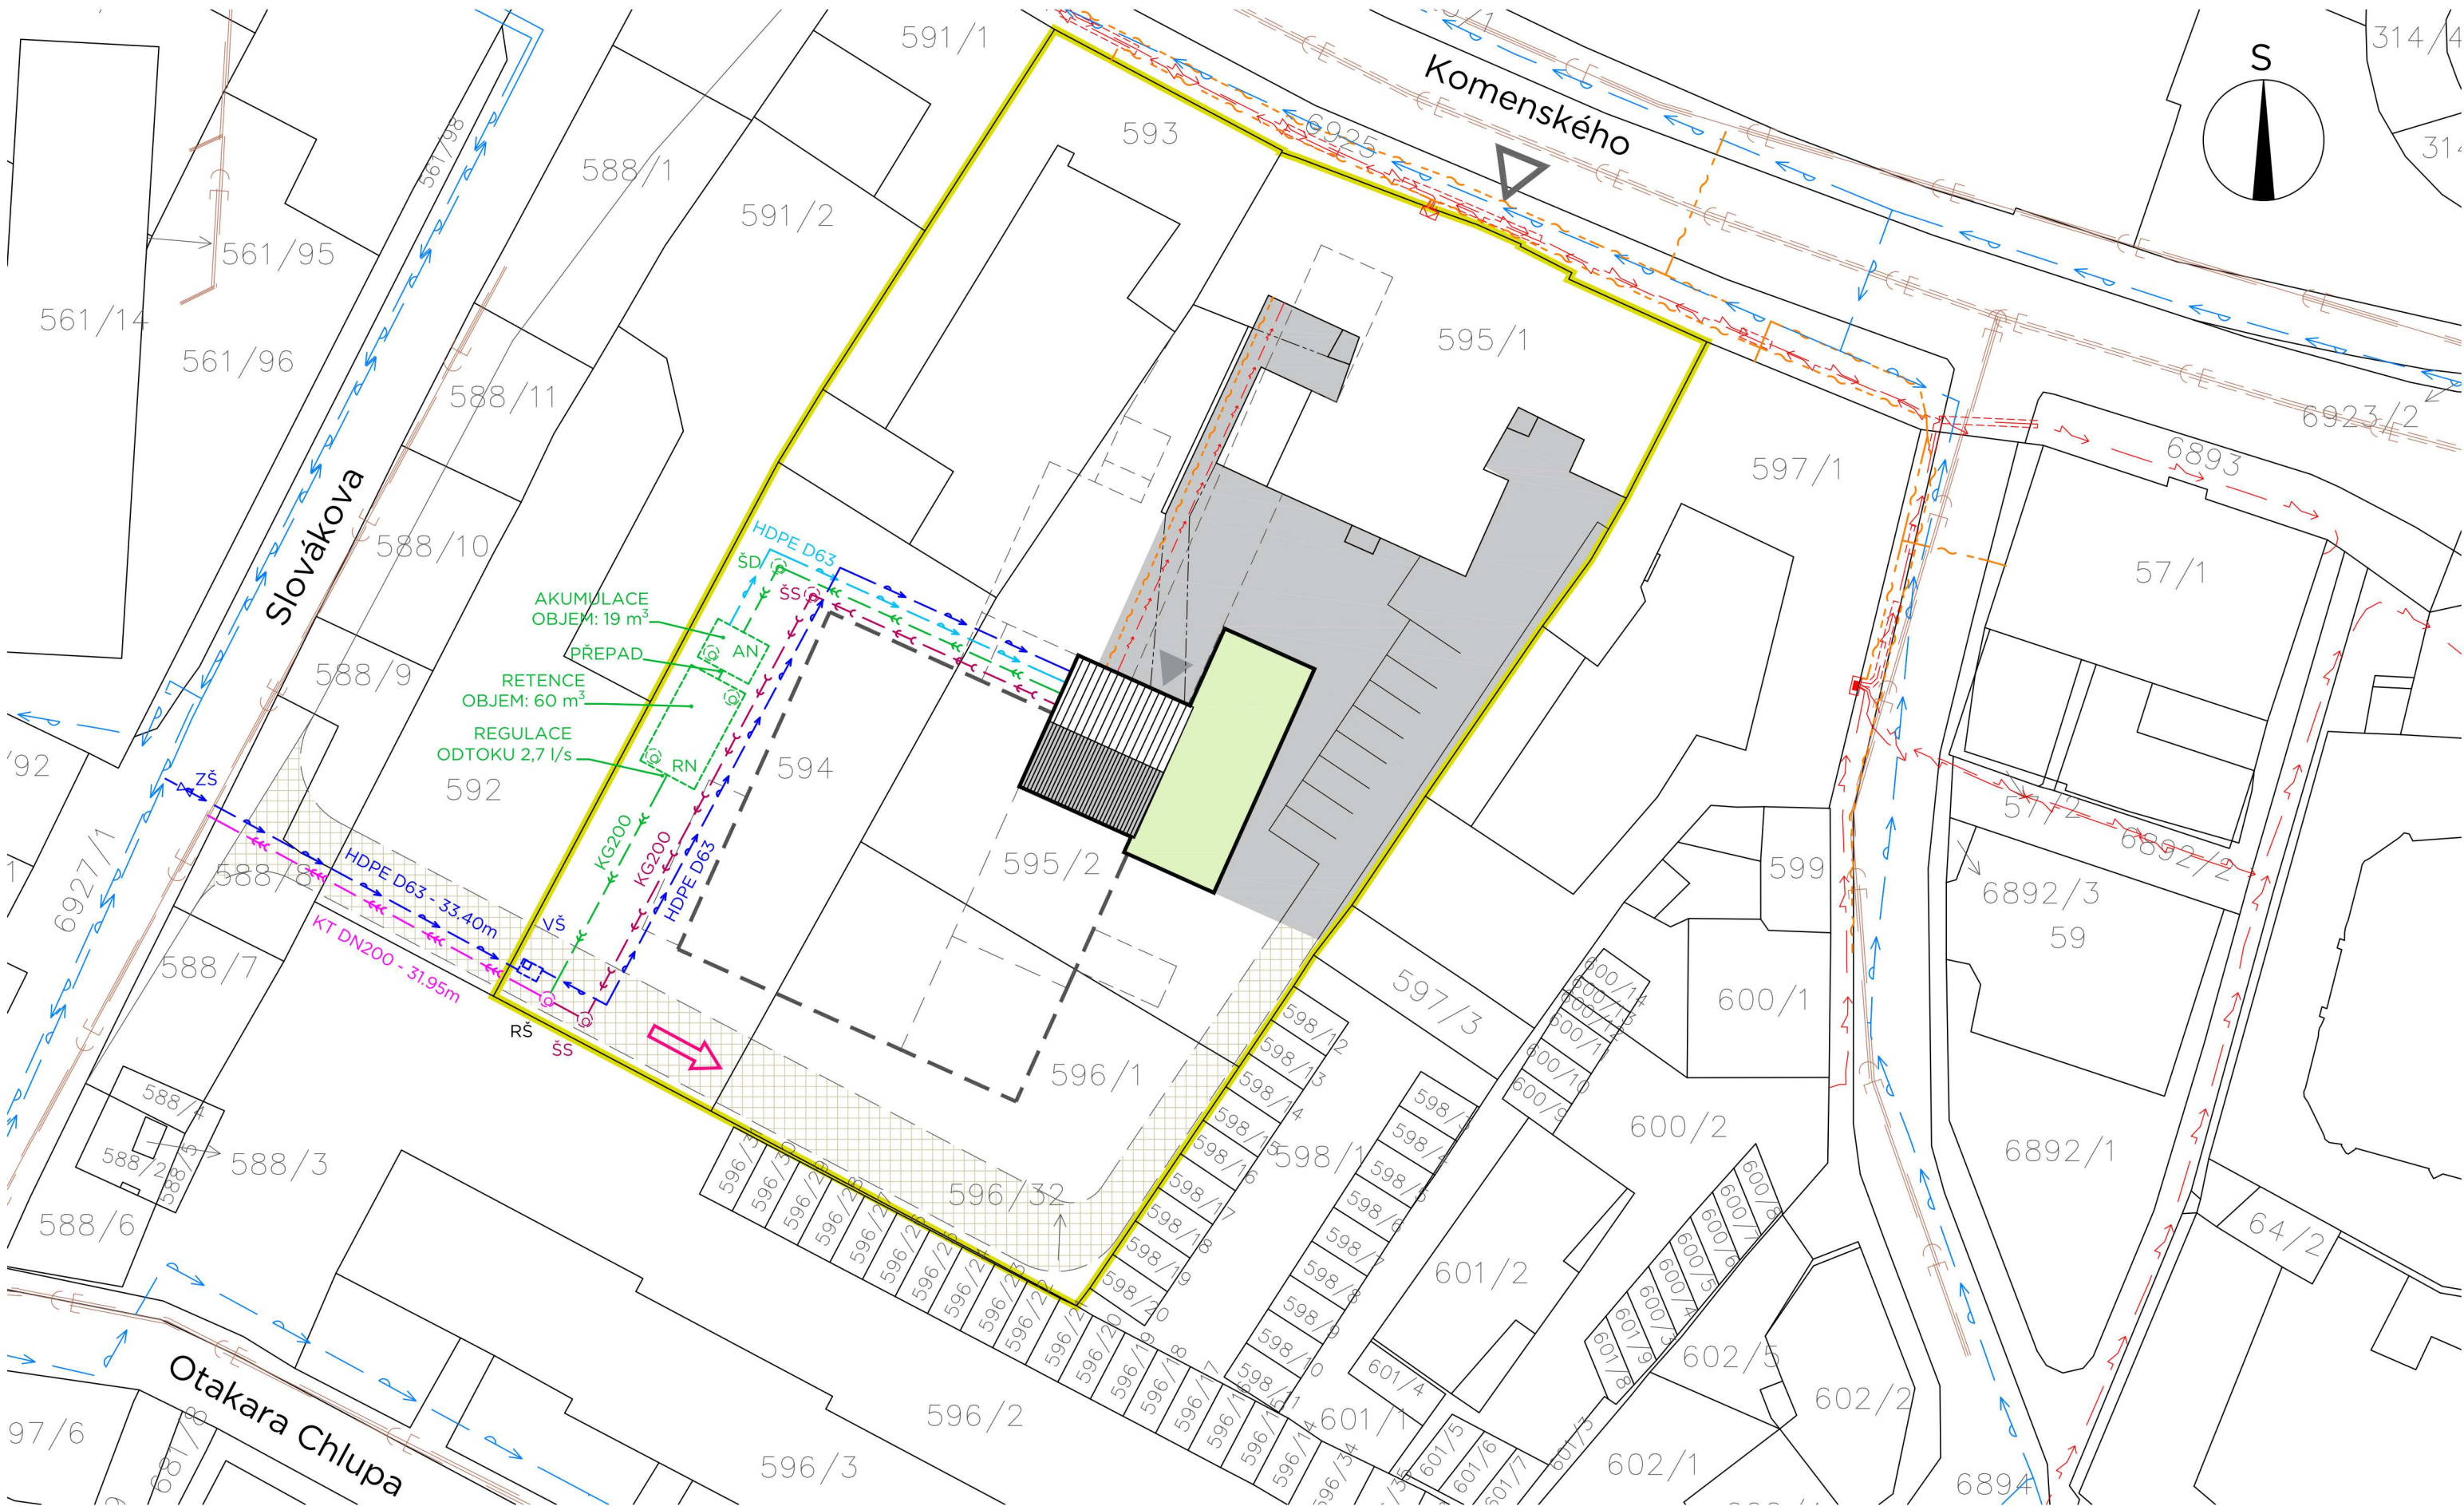

LEGENDA PLOCH

- HRANICE ŘEŠENÉHO ÚZEMÍ
- NAVRŽENÝ OBJEKT - 1.ETAPA
- ZPEVNĚNÉ PLOCHY - 1.ETAPA
- PROVIZORNÍ KOMUNIKACE
- NAVRŽENÉ OBJEKTY- 2.ETAPA

LEGENDA ING. SÍTÍ

- KANALIZACE JEDNOTNÁ
- PŘÍPOJKA JEDNOTNÉ KANALIZACE
- KANALIZACE DEŠŤOVÁ
- KANALIZACE SPLAŠKOVÁ
- VODOVOD STÁVAJÍCÍ

- VODOVOD PITNÝ
- VODOVOD UŽITKOVÝ
- PŘÍPOJKA NN
- PŘÍPOJKA SLP