

# VÝSTAVBA NOVÝCH PROST. PRO VZDĚLÁV.- SPgŠ BOS

BOSKOVICE, ULICE KOMENSKÉHO 5, ČESKÁ REP.

Investor	Střední pedagogická škola Boskovice
Generální projektant	AiD team a.s.
Hl. inženýr projektu	Ing. arch. Jiří BABÁNEK
Spolupráce	-
Přímý zpracovatel	-

AiD  
TEAM

Revize	
00	2023 - 09 - 27


Vypracoval	Ing. Patrik MÜLLER
Ved. projektant	Ing. arch. Jiří BABÁNEK

±0,000 = 0,000 m n.m. BPV

Číslo zakázky	3477 - 20
Stavba	VÝSTAVBA NOVÝCH PROST. PRO VZDĚLÁV.- SPgŠ BOS
Stupeň	DUSP
Název PS - SO	C - SITUAČNÍ VÝKRESY
Část	00 -

Název výkresu	NAPOJENÍ NA STÁVAJÍCÍ OBJEKT - 1NP
Datum	2023 - 09 - 27
Formát	2 × A4
Měřítko	1 : 200

stavba	stupeň	číslo PS - SO	část	výkres	revize
BOS	DUSP	C	00	C.04	00

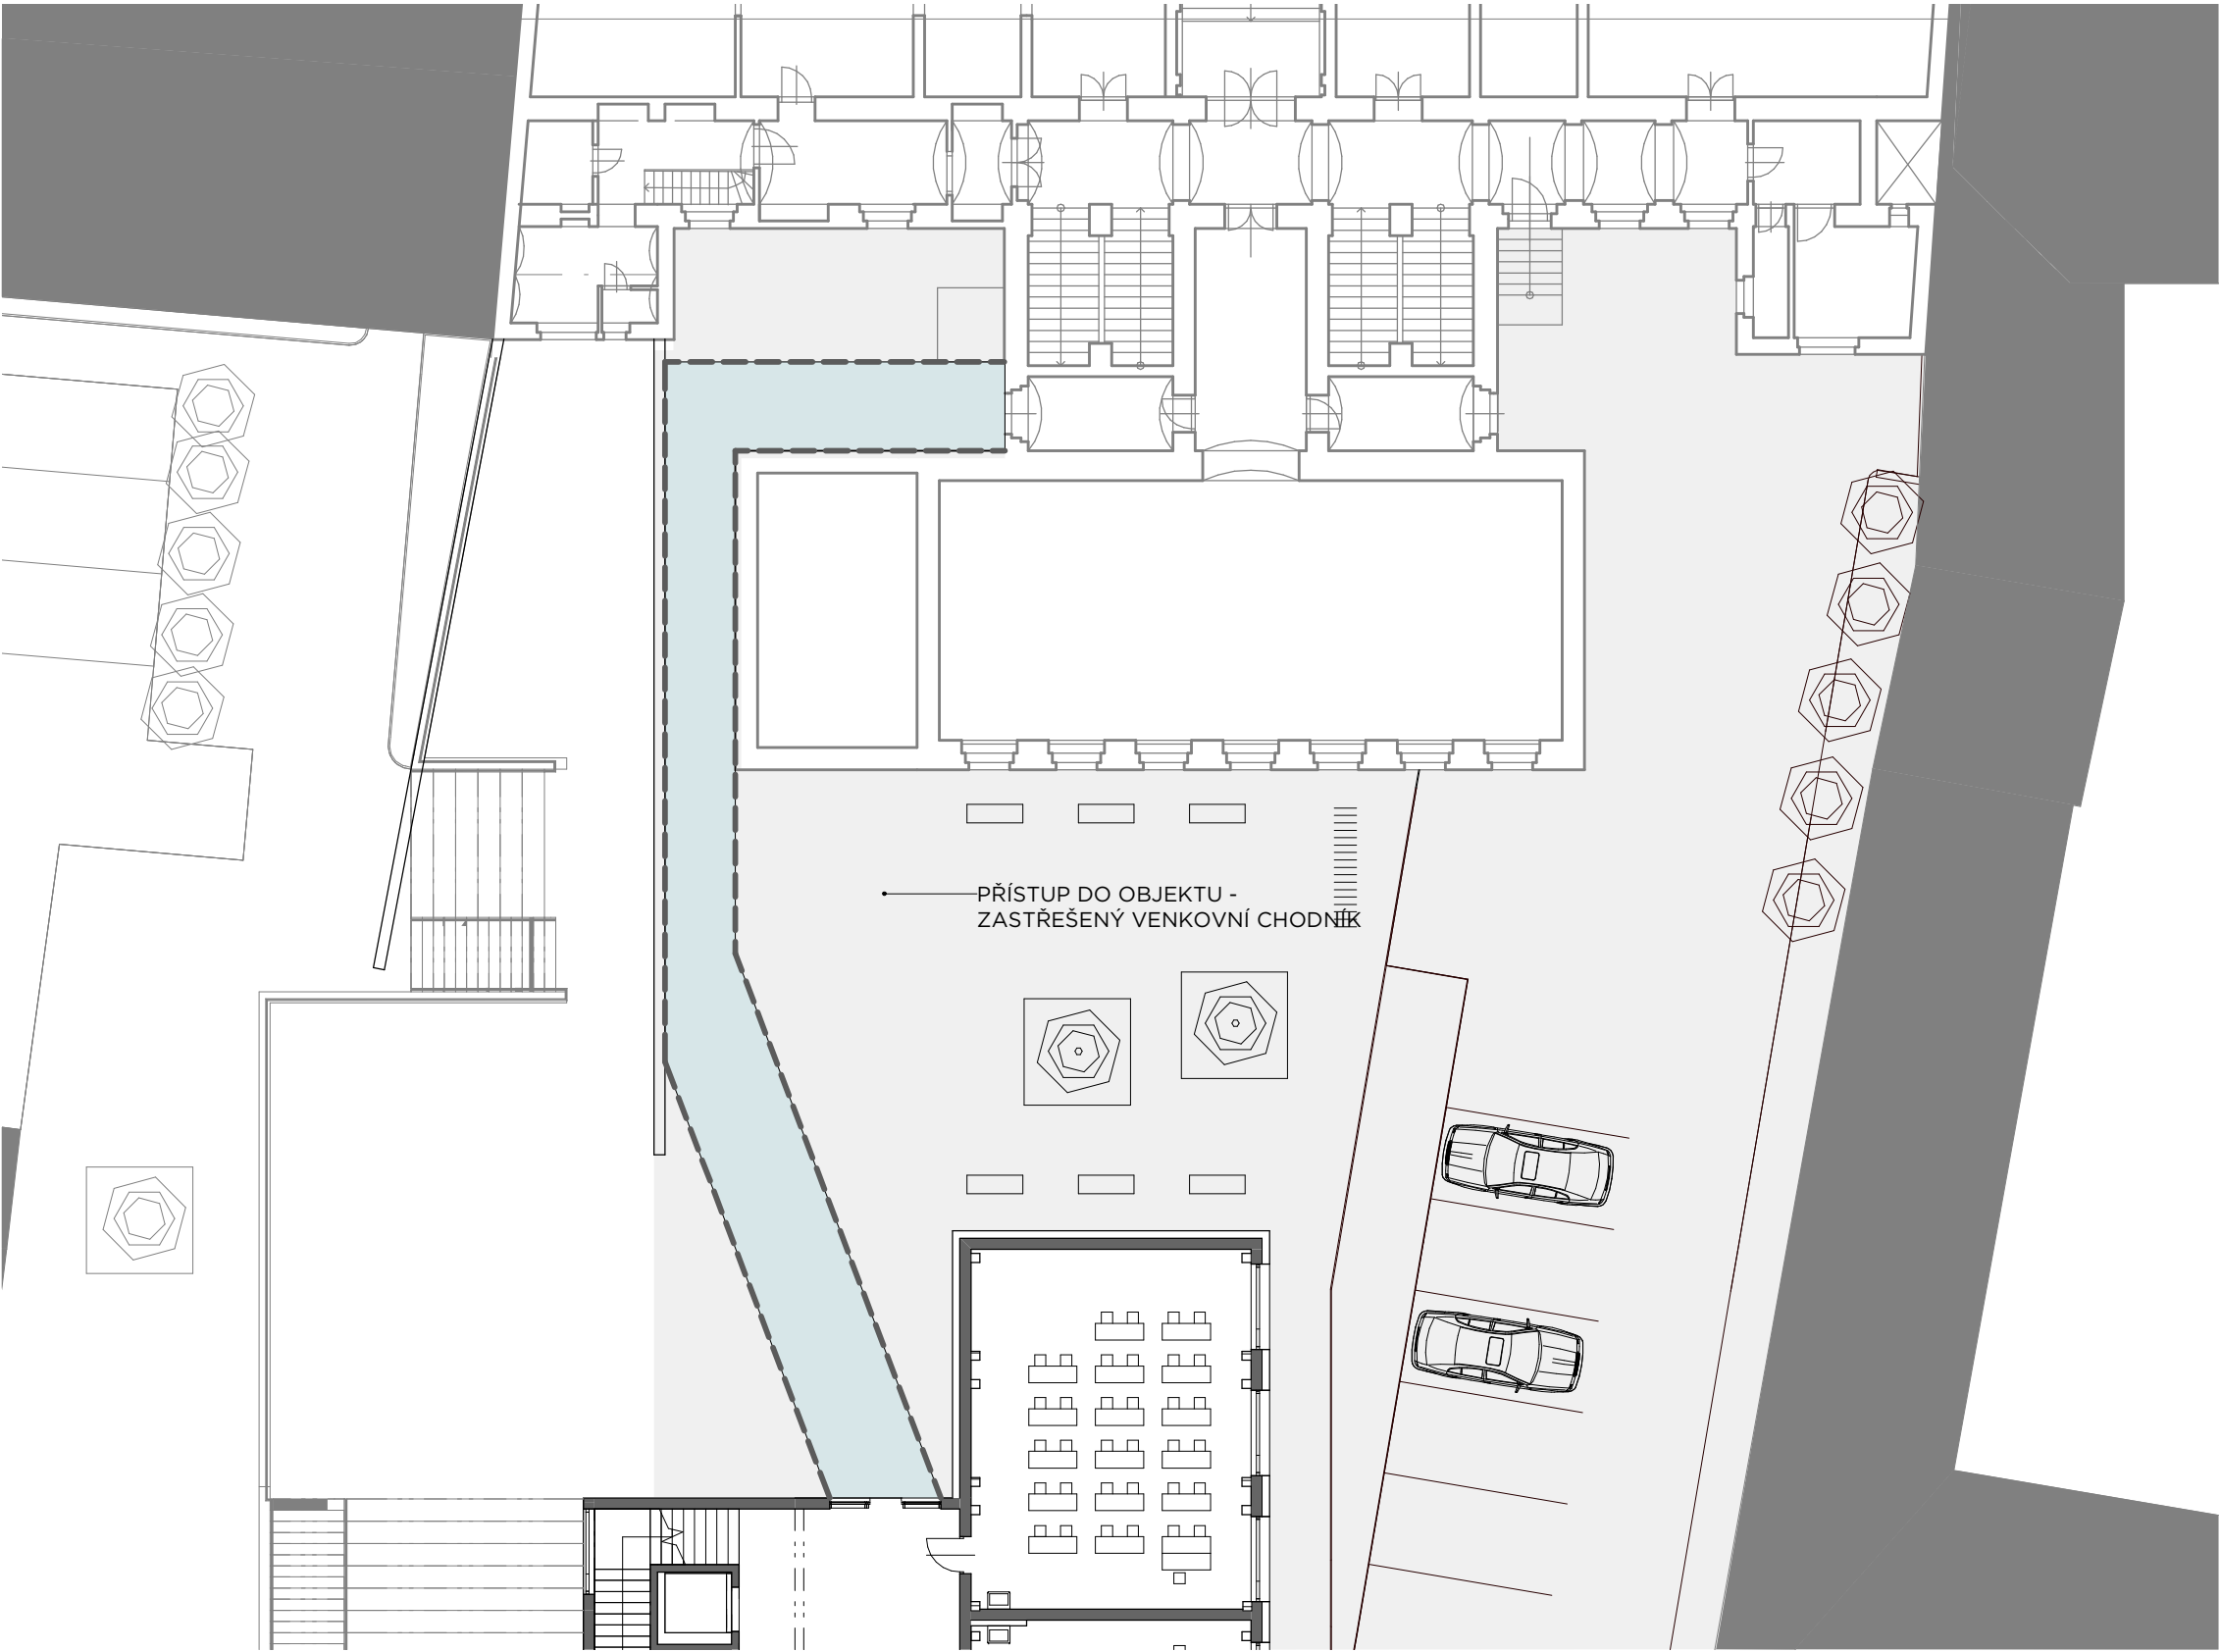

PŘÍSTUP DO OBJEKTU -  
ZASTŘEŠENÝ VENKOVNÍ CHODNÍK

