KATASTRÁLNÍ ÚZEMÍ:	Jedovnice	Krasová	Kotvrdovice

PODÉLNÝ PROFIL

1 : 1000/100

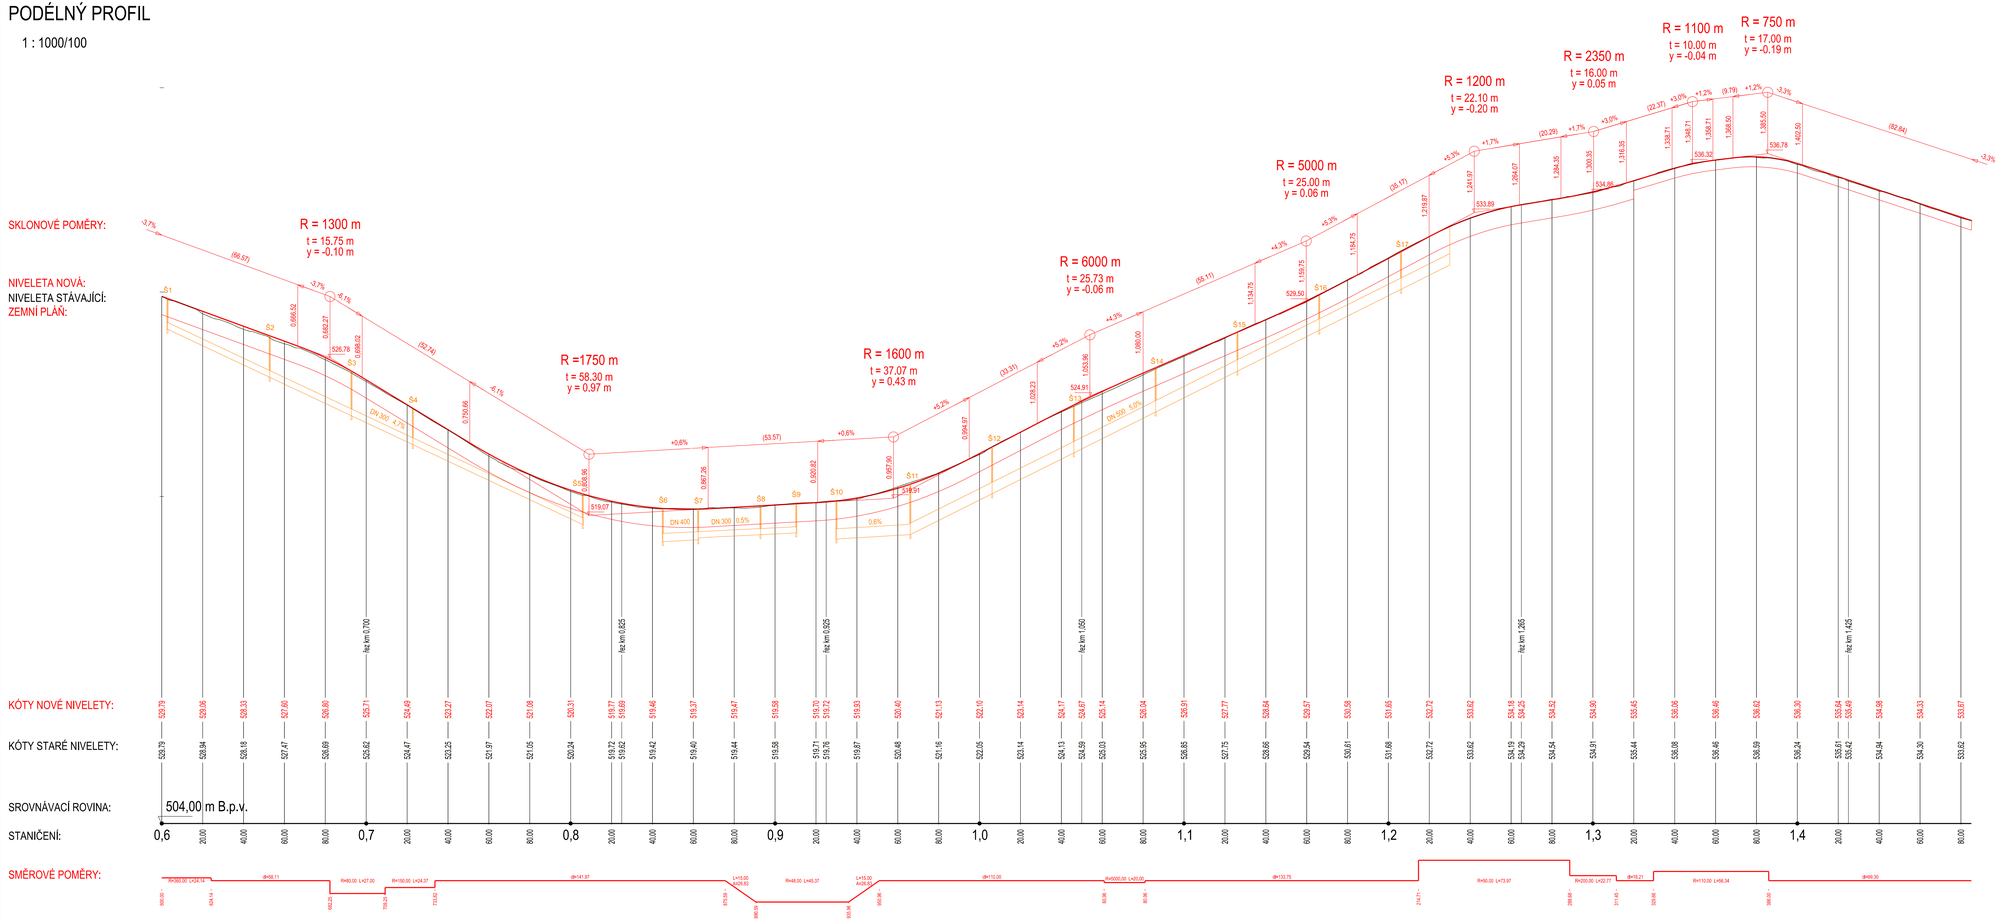

Datový podklad ČÚZK
Souřadnicový systém : S - JTSK
Výškový systém : B.p.v.

Formát:	12 A4

Akce :

III/37362 Krasová, průtah

Objednatel :

Správa a údržba silnic Jihomoravského kraje
Žerotínovo náměstí 449/3
602 00 Brno
IČ 709 32 581

Zhotovitel :

PRO CEDOP s.r.o.
Milady Horákové 893
272 01 Kladno
IČ 271 74 069, DIČ CZ 271 74 069

Souprava :

Vedoucí projektu: Ing. Jiří Kalčík	Kreslil: Jiří Tvarůžek	
Kraj : Jihomoravský	KÚ : Krasová	

Datum	11 / 2022
Stupeň	Studie
Měřítko	1 : 1000/1:100
Příloha	D.2

Obsah :

Podélný profil