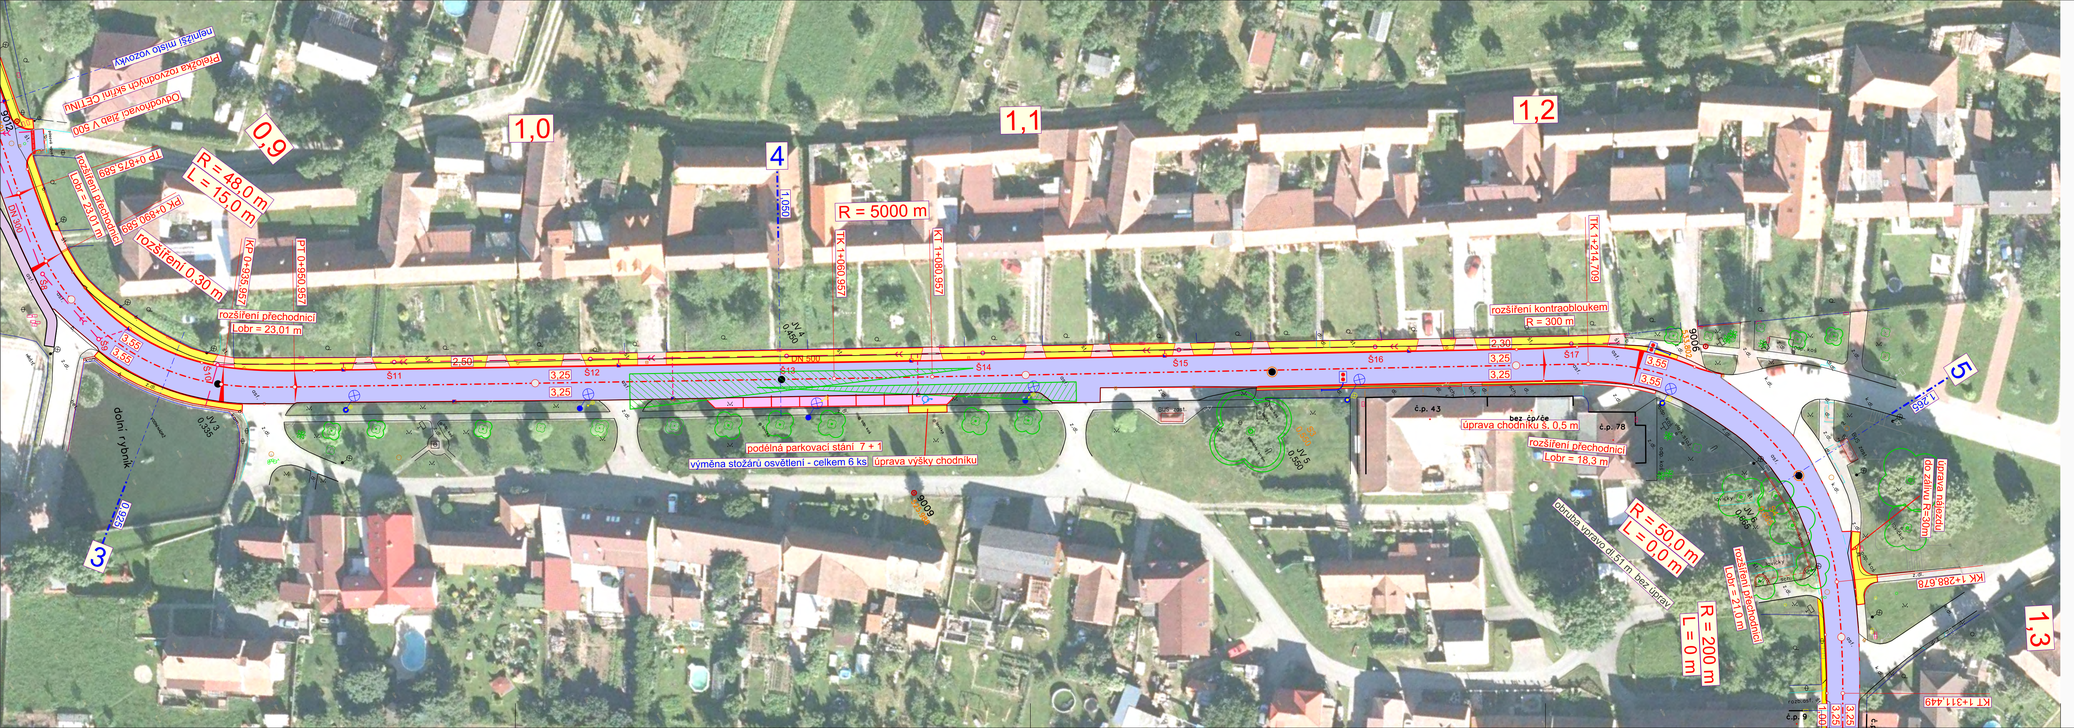
0,9
1,0
1,1
1,2
1,3
R = 48,0 m
L = 15,0 m
R = 5000 m
TK 1+169,957
KK 1+300,057
TK 1+274,709
rozšíření kontraobloukem
R = 300 m
rozšíření přechodnice
Lobr = 23,01 m
rozšíření 0,30 m
PK 0+830,557
PT 0+960,457
TP 0+812,589
PK 0+290,589
rozšíření přechodnice
Lobr = 23,01 m
podélná parkovací stání 7 + 1
výměna stožárů osvětlení - celkem 6 ks
úprava výšky chodníku
úprava chodníku š. 0,5 m
rozšíření přechodnice
Lobr = 18,3 m
R = 50,0 m
L = 0,0 m
R = 200 m
L = 0 m
úprava vpravo cca 0,5 m bez úpravy
rozšíření přechodnice
Lobr = 7,10 m
úprava napojení do zářezu R = 30 m
KK 1+288,678
KT 1+311,449
doní rybník
č.p. 43
č.p. 78
č.p. 9
bez čp/če
Š1
Š2
Š3
Š4
Š5
Š6
Š7
Š8
Š9
Š10
Š11
Š12
Š13
Š14
Š15
Š16
Š17
2,50
3,25
3,55
2,30
1,00
0,50
0,25
0,35
0,55
0,65
0,75
0,85
0,95
1,05
1,15
1,25
1,35
1,45
1,55
1,65
1,75
1,85
1,95
2,05
2,15
2,25
2,35
2,45
2,55
2,65
2,75
2,85
2,95
3,05
3,15
3,35
3,45
3,65
3,75
3,85
3,95
4,05
4,15
4,25
4,35
4,45
4,55
4,65
4,75
4,85
4,95
5,05
5,15
5,25
5,35
5,45
5,55
5,65
5,75
5,85
5,95
6,05
6,15
6,25
6,35
6,45
6,55
6,65
6,75
6,85
6,95
7,05
7,15
7,25
7,35
7,45
7,55