



naše značka
5002703719

vyřizuje
Pavla Filipi

datum
08.11.2022

PRO CEDOP s.r.o.
Milady Horákové 893
27201 Kladno

Věc:

III/37362 Krasová, průtah – STUDIE, IČ - VRÁCENÍ ŽÁDOSTI

K.ú. - p.č.: Jedovnice , Krasová , Kotvrdovice

Stavebník: Správa a údržba silnic Jihomoravského kraje, příspěvková organizace kraje , Žerotínovo náměstí 449/3 , 60200 Brn

Účel stanoviska: Povolení stavby - stavební režim (ÚR+SP)

GasNet, s.r.o., jako provozovatel distribuční soustavy (PDS) a technické infrastruktury, zastoupený GasNet Služby, s.r.o., vydává toto stanovisko:

V ZÁJMOVÉM ÚZEMÍ STAVBY SE NACHÁZÍ TATO PLYNÁRENSKÁ ZAŘÍZENÍ A PLYNOVODNÍ PŘÍPOJKY (dále PZ):

- STL plynovody a přípojky vč. příslušenství
- důležitý přívodní elektro kabel pro regulační stanici

Vámi předloženou situaci NELZE pro účely stavebního řízení odsouhlasit.

Dle telefonického rozhovoru ze dne 17.10. byly požadovány opravené vzorové příčné řezy, do dne vydání tohoto stanoviska nebylo doloženo.

Zemní práce nesmí být prováděny v místě stávajícího plynárenského zařízení do větší hloubky než 40 cm nad povrchem stávajícího plynárenského zařízení.

Doporučujeme provést vytýčení plynárenského zařízení s určením hloubky a v případě že nelze určit hloubka, vykopat ručně sondy.

Ochranné pásmo STL plynovodů a přípojek je v zastavěném území obce 1 m na obě strany od potrubí. Ochranné pásmo slouží k zajištění bezpečného a spolehlivého provozu plynárenského zařízení.

Novou (doplněnou) žádost prosím opětovně zaevidujte přes naše webové stránky <https://dpo.gasnet.cz/zadost-ostanovisko>

Platí pouze pro území vyznačené v příloze tohoto stanoviska a to 24 měsíců ode dne jeho vydání.

V případě dotčení pozemku v majetku společnosti GasNet, s.r.o. je třeba dále projednat smluvní vztah k tomuto pozemku. Kontakt na projednání naleznete na adrese www.gasnet.cz/cs/kontakt-ni-system/, činnost "Smluvní vztahy - pozemky a budovy plynárenských zařízení".

GasNet Služby, s.r.o.

Plynárenská 499/1 · Zábřovice · 602 00 Brno · T 555 90 10 10 · www.gasnet.cz

IČ: 27935311 · DIČ: CZ27935311

Zápis do obchodního rejstříku: Krajský soud v Brně, sp. zn. C 57165, dne 26. 7. 2007

Certificate of incorporation: Regional Court in Brno, ref. number C 57165, on 26th July 2007

Zákaznická linka GasNet 555 90 10 10, info@gasnet.cz, www.gasnet.cz



Za správnost a úplnost dokumentace předložené s žádostí včetně jejího souladu s platnými předpisy plně zodpovídá její zpracovatel. Stanovisko nenahrazuje případná další stanoviska k jiným částem stavby.


V případě další korespondence nebo jednání (např. změna stavby) uvádějte naši značku - 5002703719 a datum tohoto stanoviska. Kontakty jsou k dispozici na <https://www.gasnet.cz/cs/kontaktni-system/>.

GasNet, s.r.o.
zastoupená společností GasNet Služby, s.r.o., IČ 27935311
Pavla Filipi
Technik externích požadavků-Morava
Oddělení zpracování ext.požadavků-Morava
PAVLA.FILIP@GASNET.CZ

Přílohy: Orientační zakres plynárenského zařízení, Detailní zakres plynárenského zařízení, Ověřená příloha žadatele, Ověřená příloha žadatele, Ověřená příloha žadatele


Příloha: Orientační zakres plynárenského zařízení. Tato příloha je nedílnou součástí stanoviska č. 5002703719 ze dne 08.11.2022.


Provozovatel DS: GasNet, s.r.o.; Stavebník: Správa a údržba silnic Jihomoravského kraje, příspěvková organizace kraje, Žerotínovo náměstí 449/3, 60200 Brno. K.ú.: Jedovnice, Krasová, Kotvrdovice.

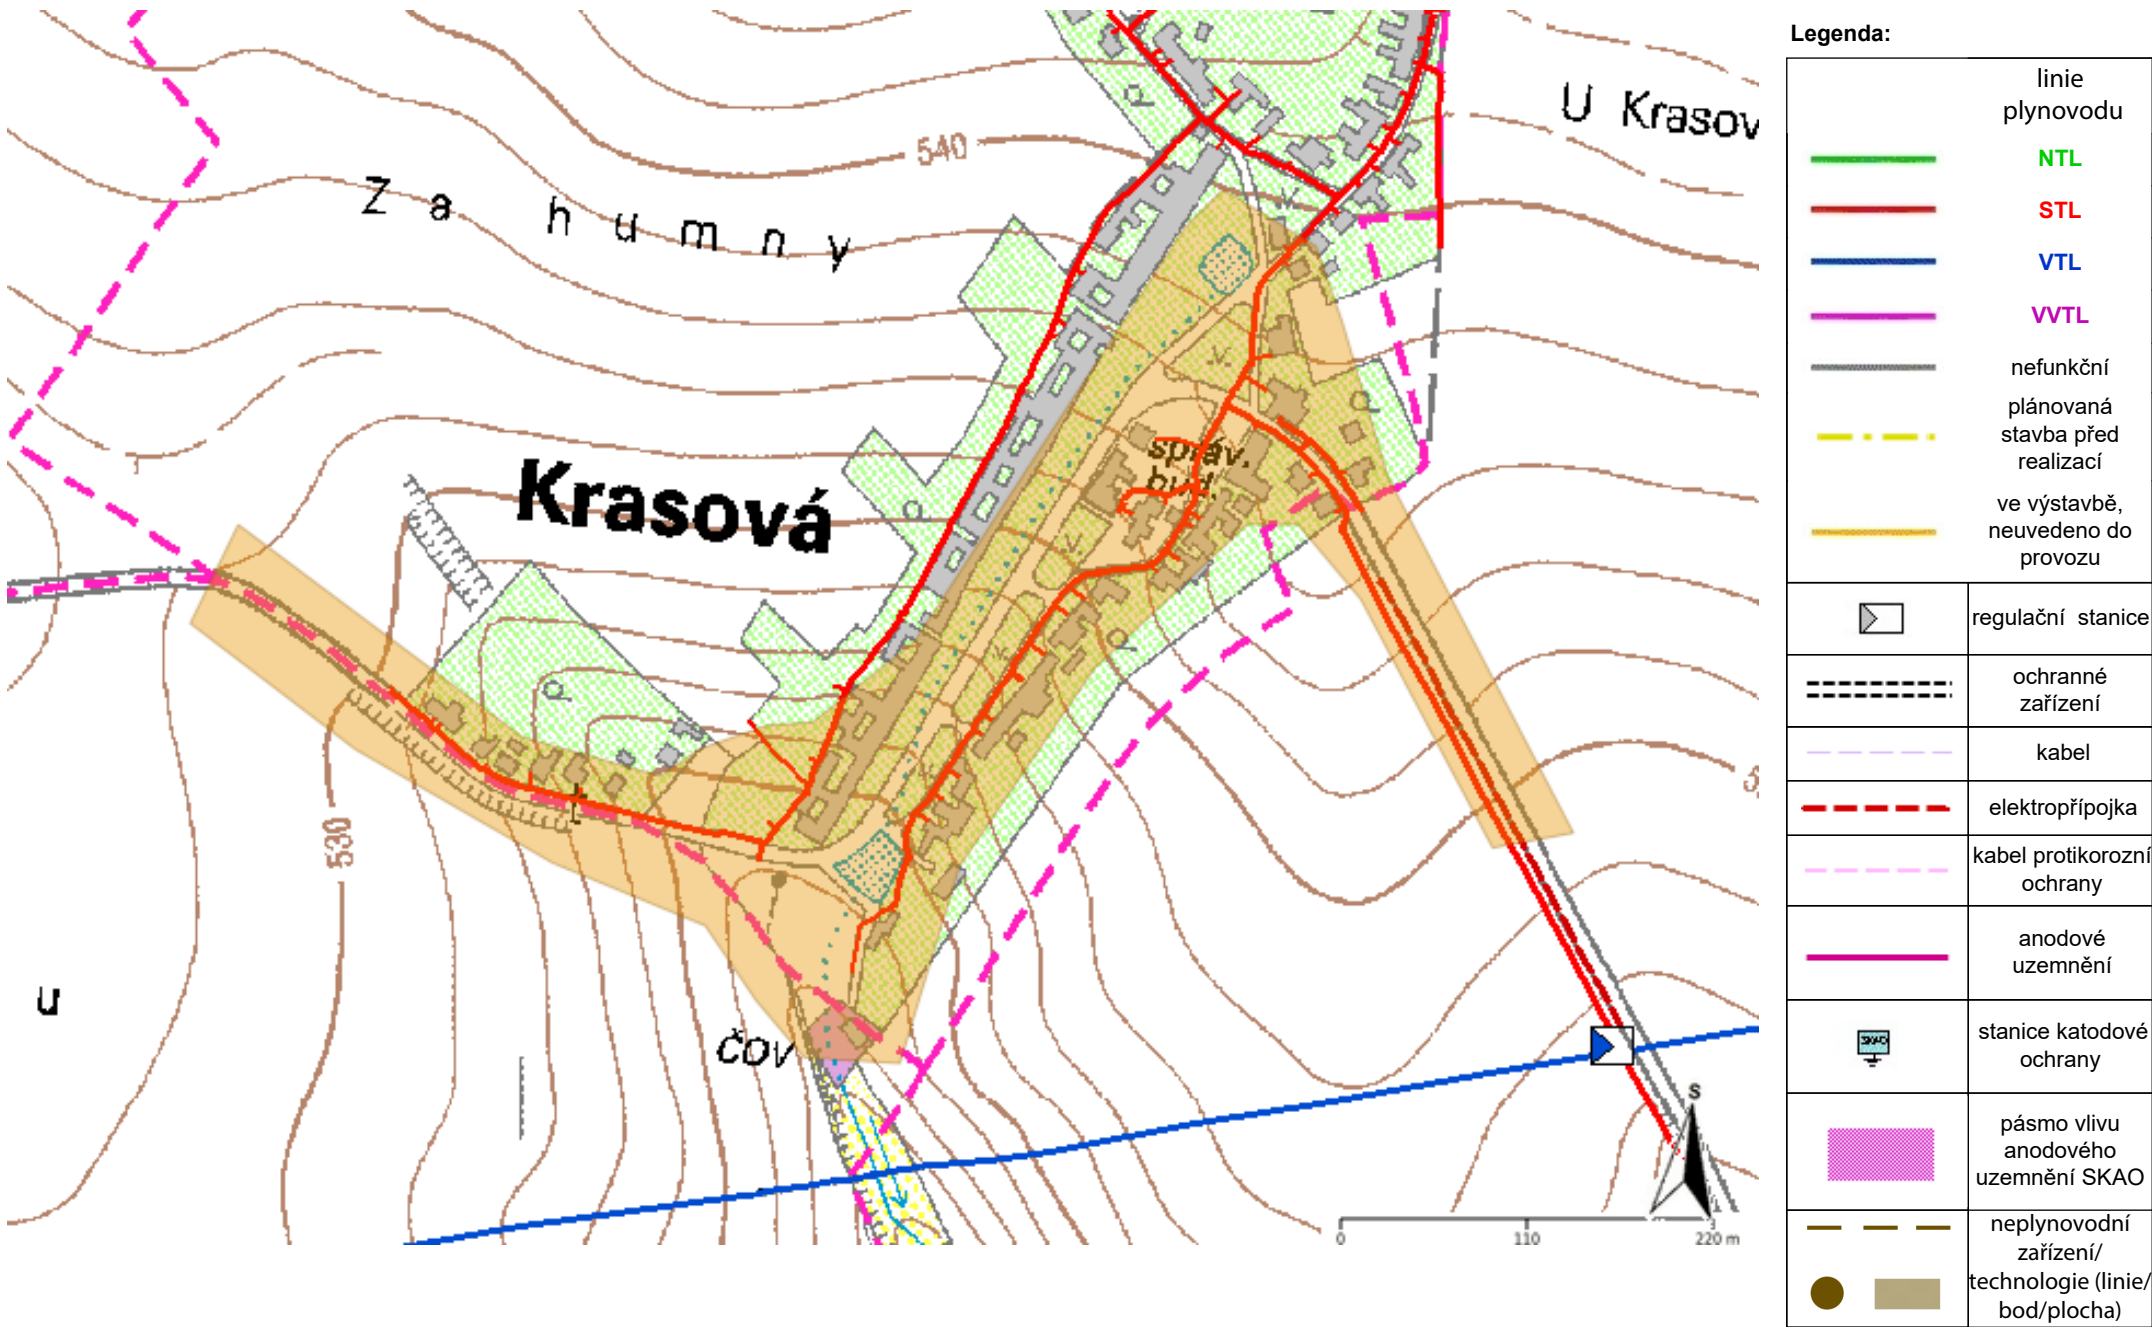

Příloha: Detailní zakres plynárenského zařízení. Tato příloha je nedílnou součástí stanoviska č. 5002703719 ze dne 08.11.2022.


Provozovatel DS: GasNet, s.r.o.; Stavebník: Správa a údržba silnic Jihomoravského kraje, příspěvková organizace kraje, Žerotínovo náměstí 449/3, 60200 Brno. K.ú.: Jedovnice, Krasová, Kotvrdovice.

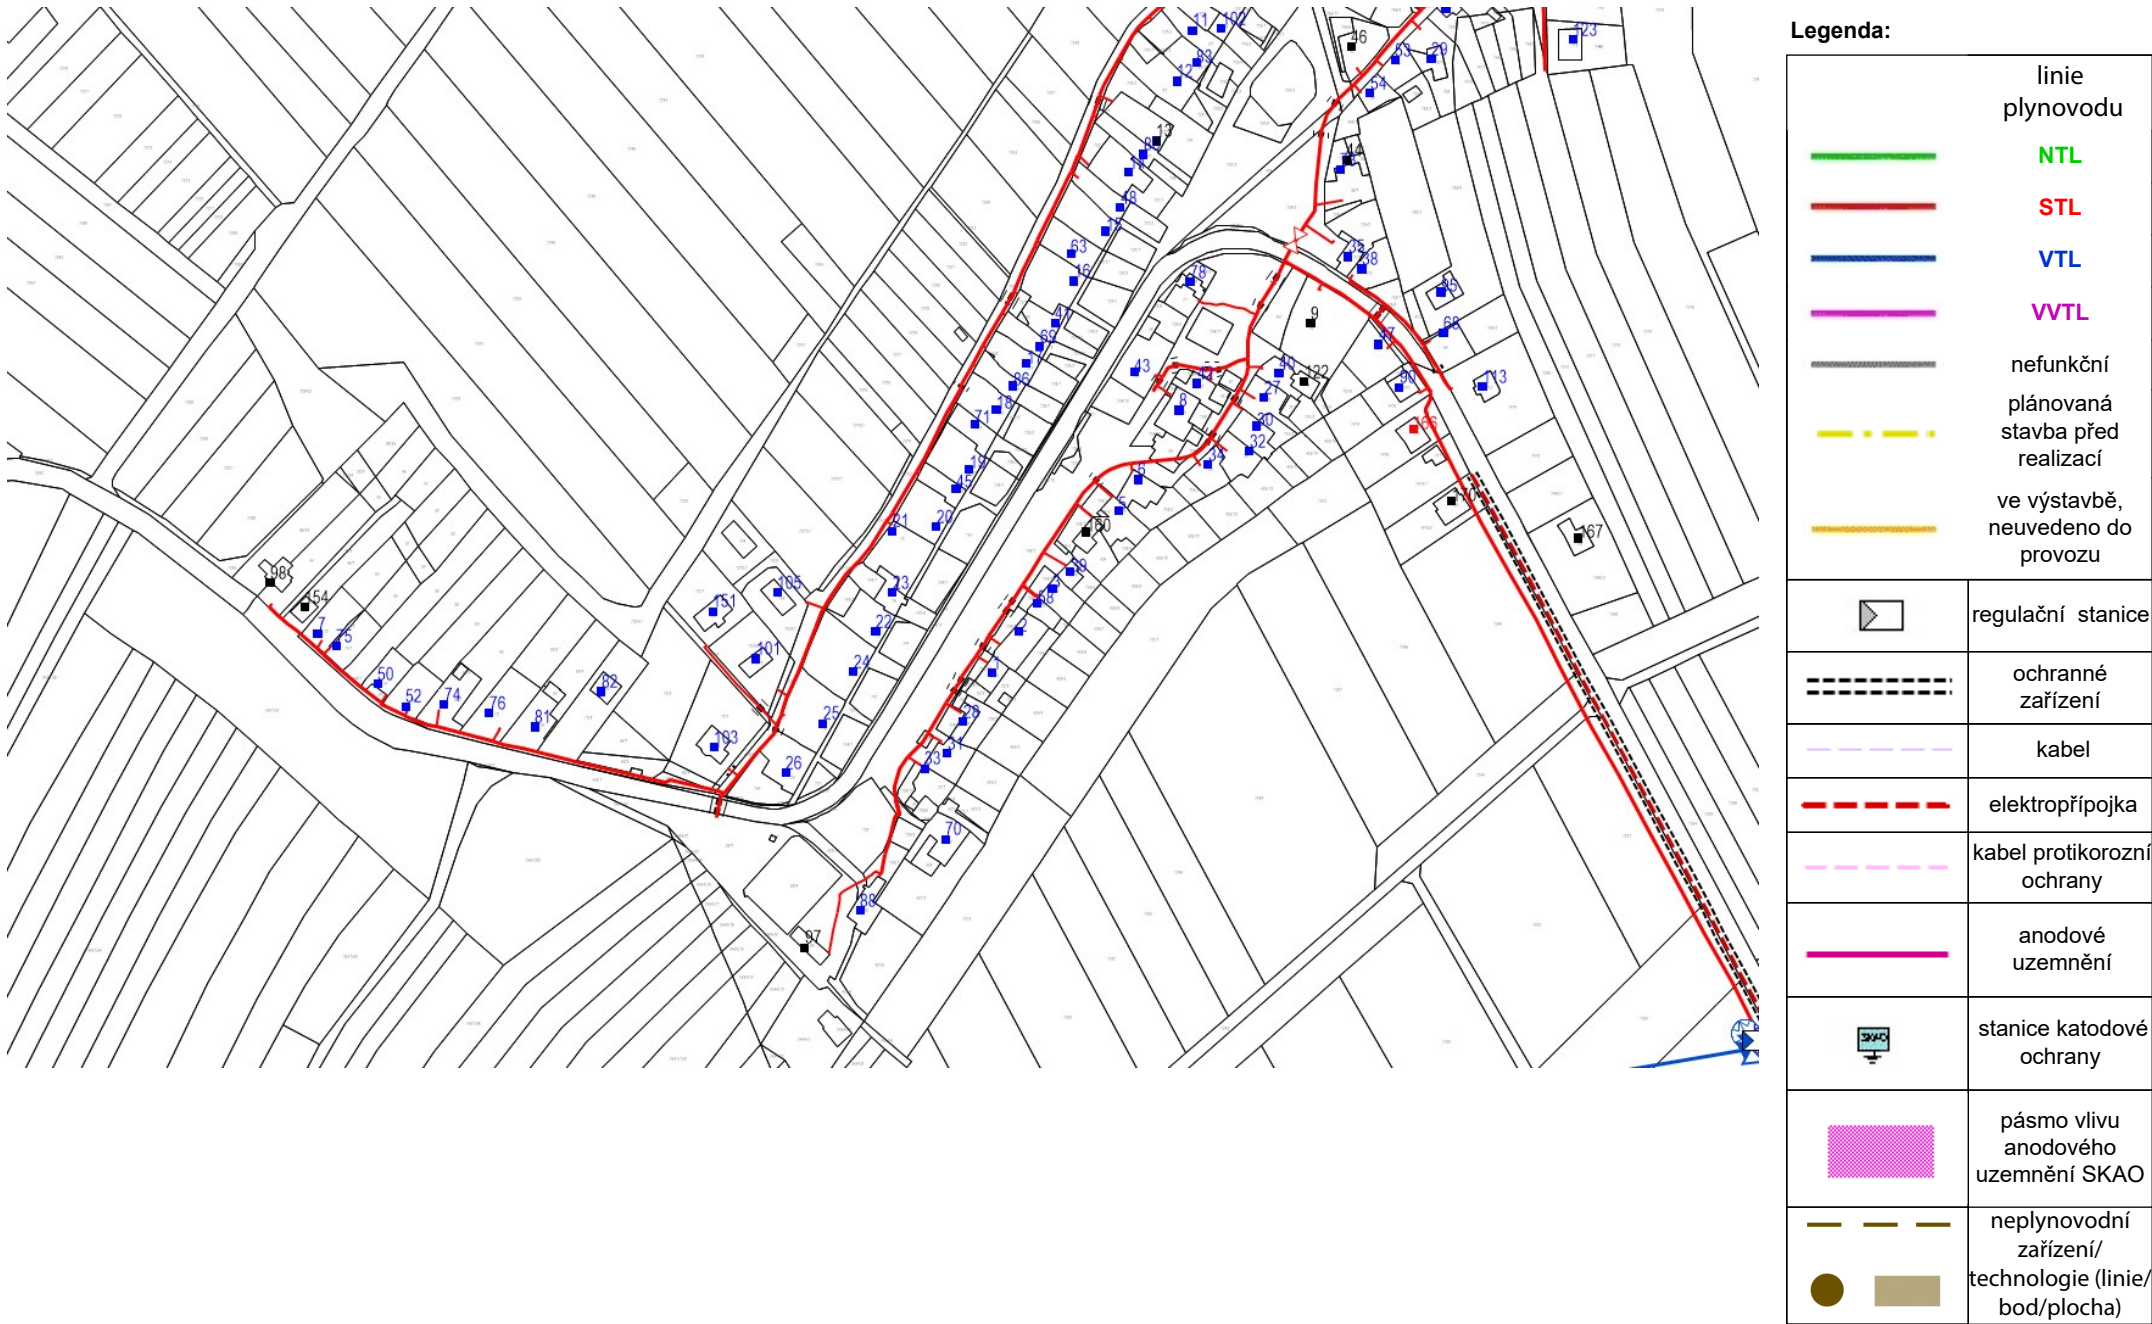

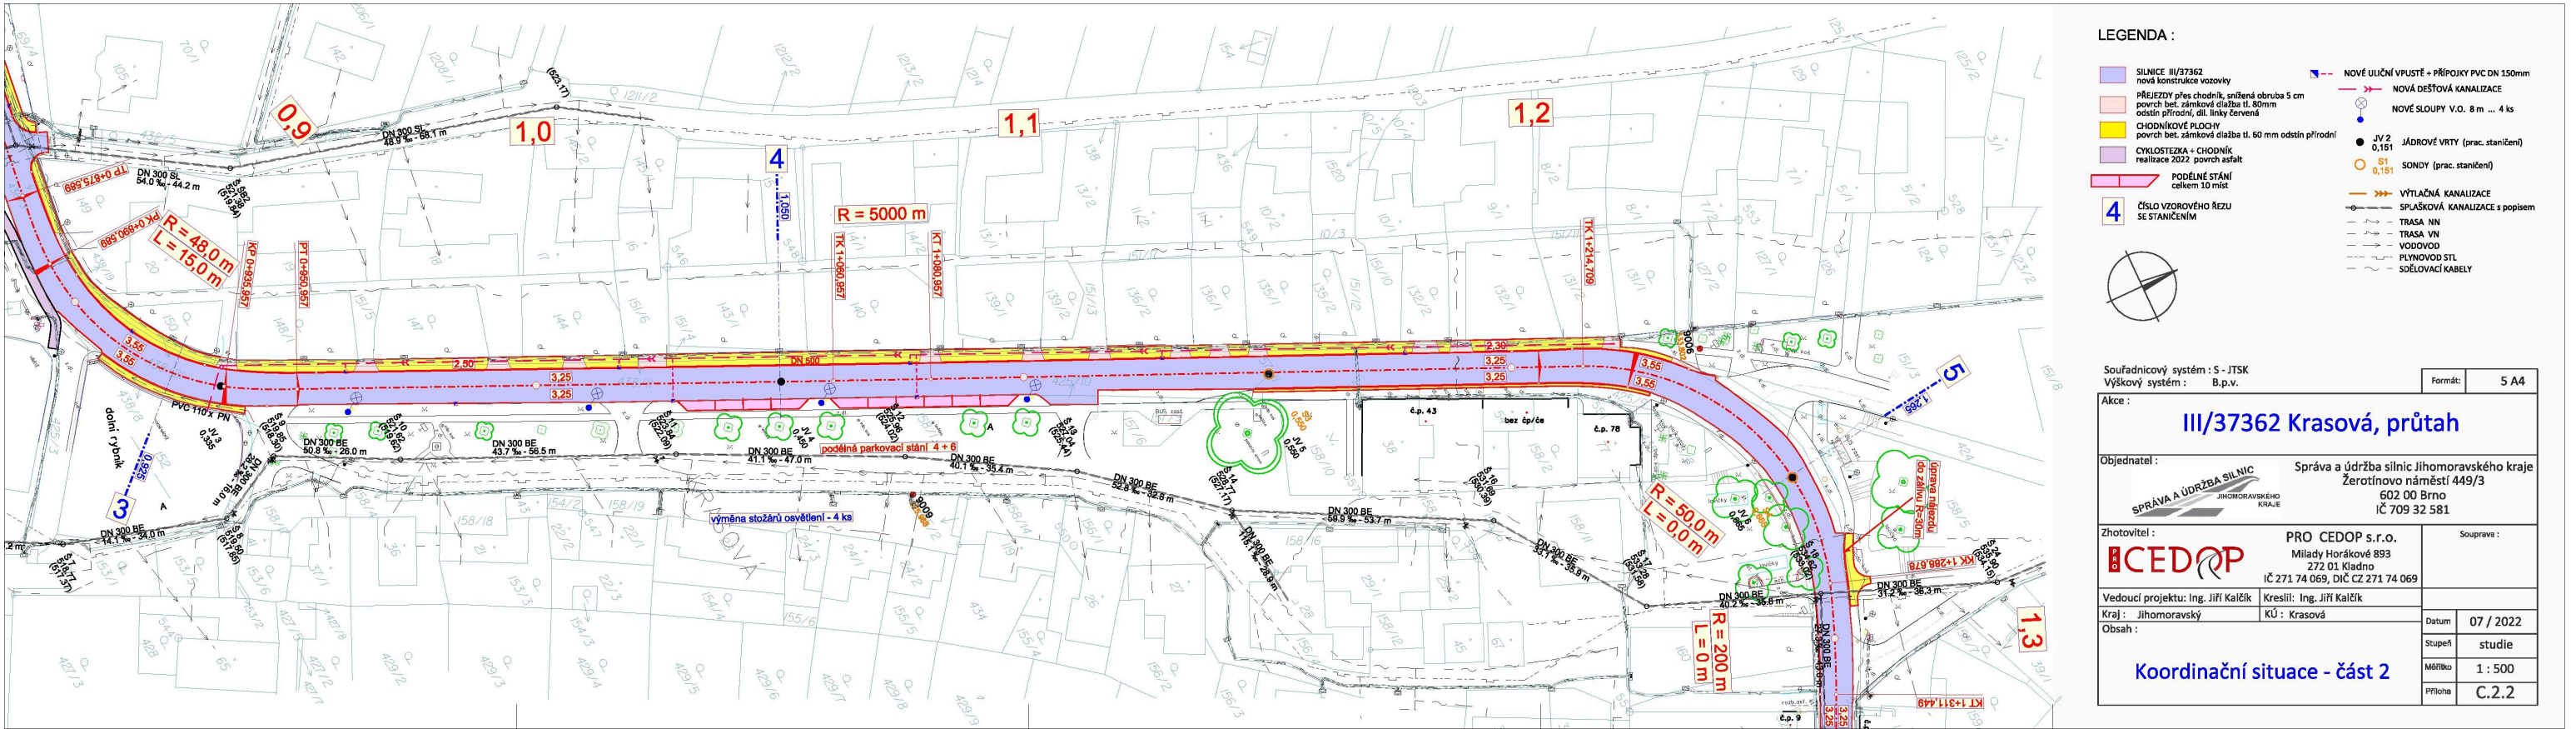

Příloha: Ověřená příloha žadatele. Tato příloha je nedílnou součástí stanoviska č. 5002703719 ze dne 08.11.2022.

Provozovatel DS: GasNet, s.r.o.; Stavebník: Správa a údržba silnic Jihomoravského kraje, příspěvková organizace kraje, Žerotínovo náměstí 449/3 , 60200 Brno. K.ú.: Jedovnice , Krasová , Kotvrdovice.

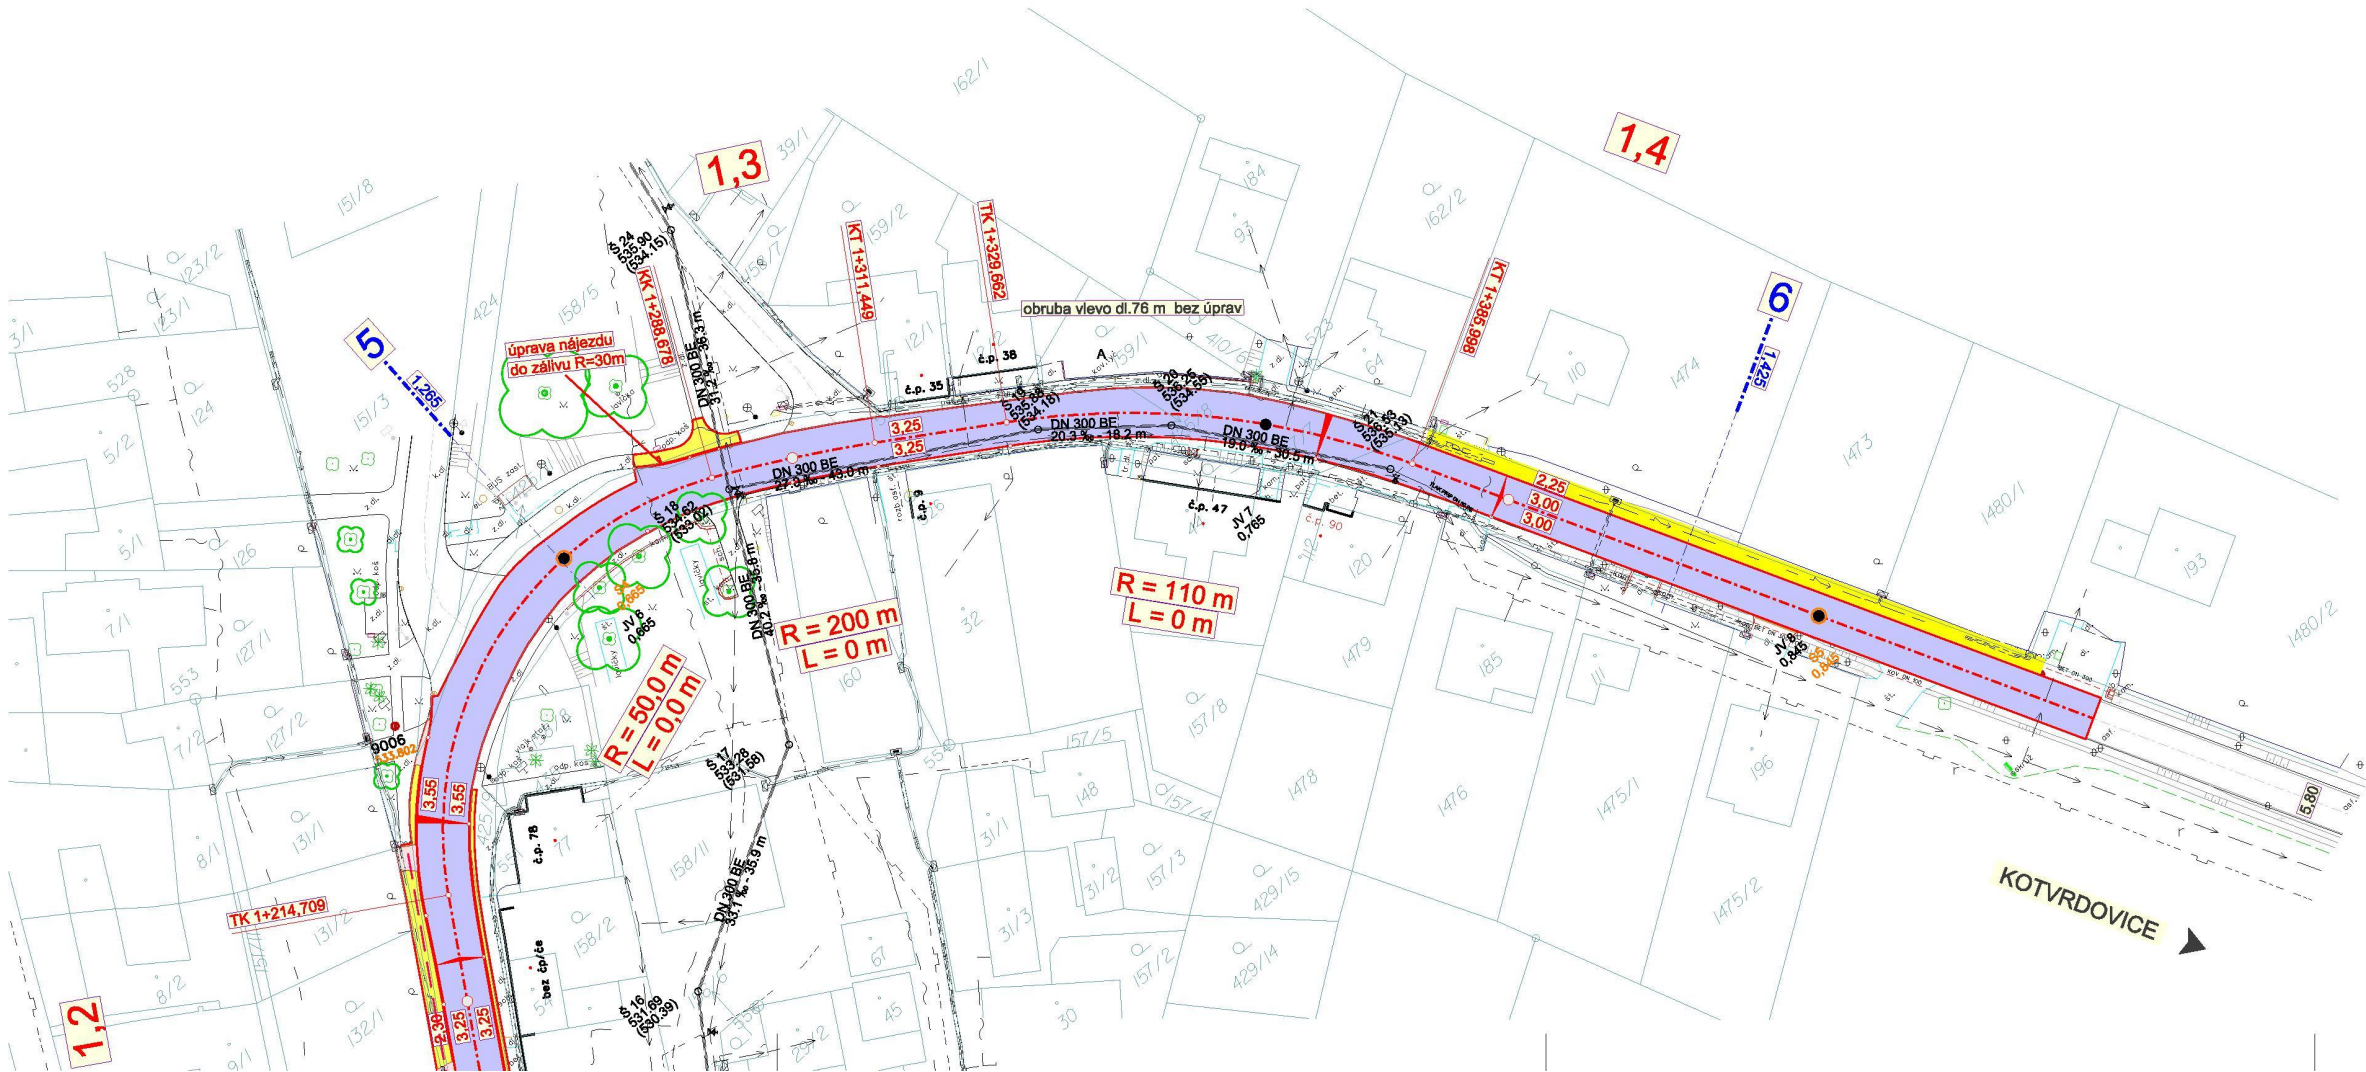

LEGENDA :

- SILNICE III/37362
nová konstrukce vozovky

PŘEJEZDY přes chodník, snižená obruba 5 cm
povrch bet. zámková dlažba tl. 80mm
odstín přírodní, dil. linky červená

CHODNÍKOVÉ PLOCHY
povrch bet. zámková dlažba tl. 60 mm odstín přírodní

NOVÉ ULIČNÍ VPUSTĚ + PŘÍPOJKY PVC DN 150mm

NOVÁ DEŠŤOVÁ KANALIZACE

JV 2
0,151

S1
0,151

VÝTLAČNÁ KANALIZACE

SPLAŠKOVÁ KANALIZACE s popisem

TRASA NN

VODOVOD

PLYNOVOD STL

SDĚLOVACÍ KABELY
- 5

ČÍSLO VZOROVÉHO ŘEZU
SE STANIČNÍM



Souřadnicový systém : S - JTSK
Výškový systém : B.p.v.

Formát: 4 A4

Akce :		III/37362 Krasová, průtah	
Objednatel :		Správa a údržba silnic Jihomoravského kraje Žerotínovo náměstí 449/3 602 00 Brno IČ 709 32 581	
Zhotovitel :		PRO CEDOP s.r.o. Milady Horákové 893 272 01 Kladno IČ 271 74 069, DIČ CZ 271 74 069	
Vedoucí projektu: Ing. Jiří Kalčík		Kreslil: Ing. Jiří Kalčík	
Kraj : Jihomoravský		KÚ : Krasová	
Obsah :		Datum 07 / 2022	
Koordinační situace		Stupeň	studie
		Měřítko	1 : 500
		Příloha	C.2.3