


Detail napojení vpusti 1:50

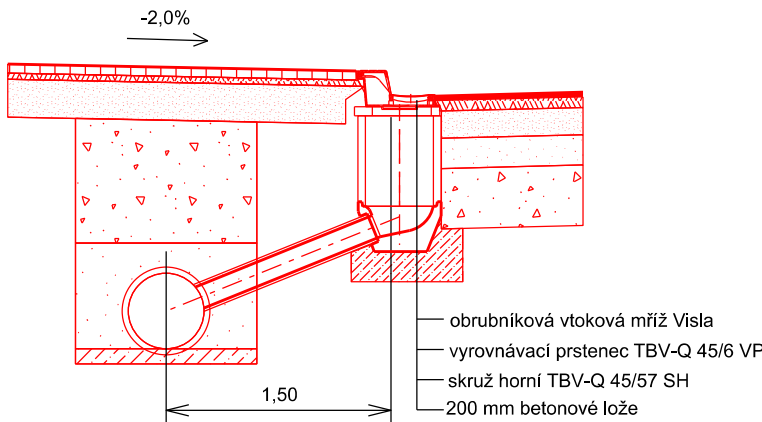

Datový podklad ČÚZK

Souřadnicový systém : S - JTSK

Výškový systém : B.p.v.

Formát:

5 A4

Akce :

III/37362 Krasová, průtah

Objednatel :



Správa a údržba silnic Jihomoravského kraje
Žerotínovo náměstí 449/3
602 00 Brno
IČ 709 32 581

Zhotovitel :



PRO CEDOP s.r.o.
Milady Horákové 893
272 01 Kladno
IČ 271 74 069, DIČ CZ 271 74 069

Souprava :

Vedoucí projektu: Ing. Jiří Kalčík

Kreslil: Jiří Tvarůžek

Kraj : Jihomoravský

KÚ : Krasová

Obsah :

Datum

11 / 2022

Stupeň

studie

Měřítko

1 : 100

Příloha

D.3

Vzorové příčné řezy