




1NP - nouzové osvětlení

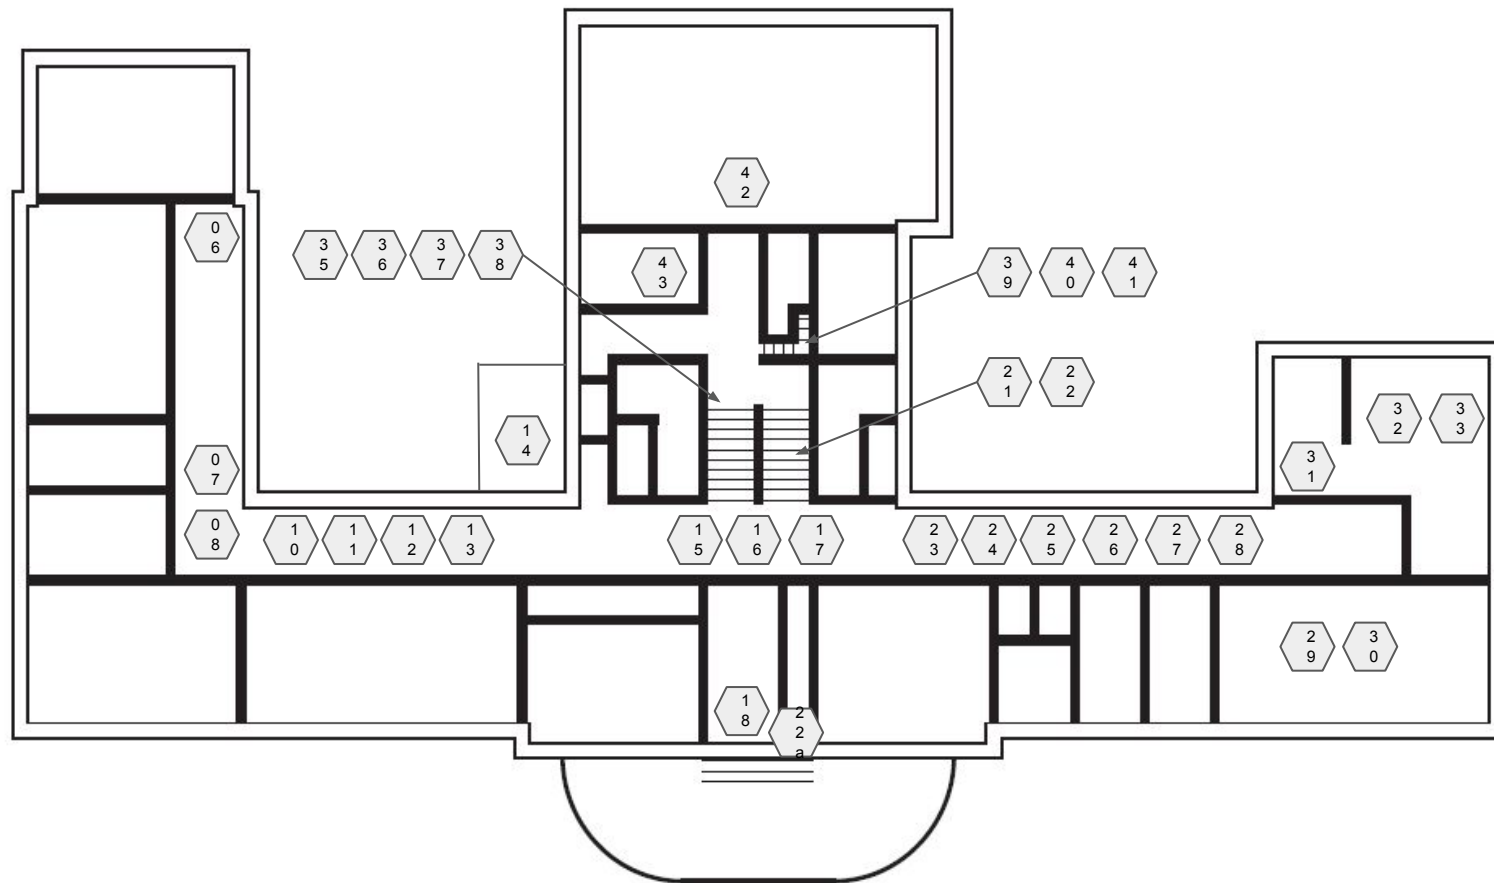

2NP - nouzové osvětlení

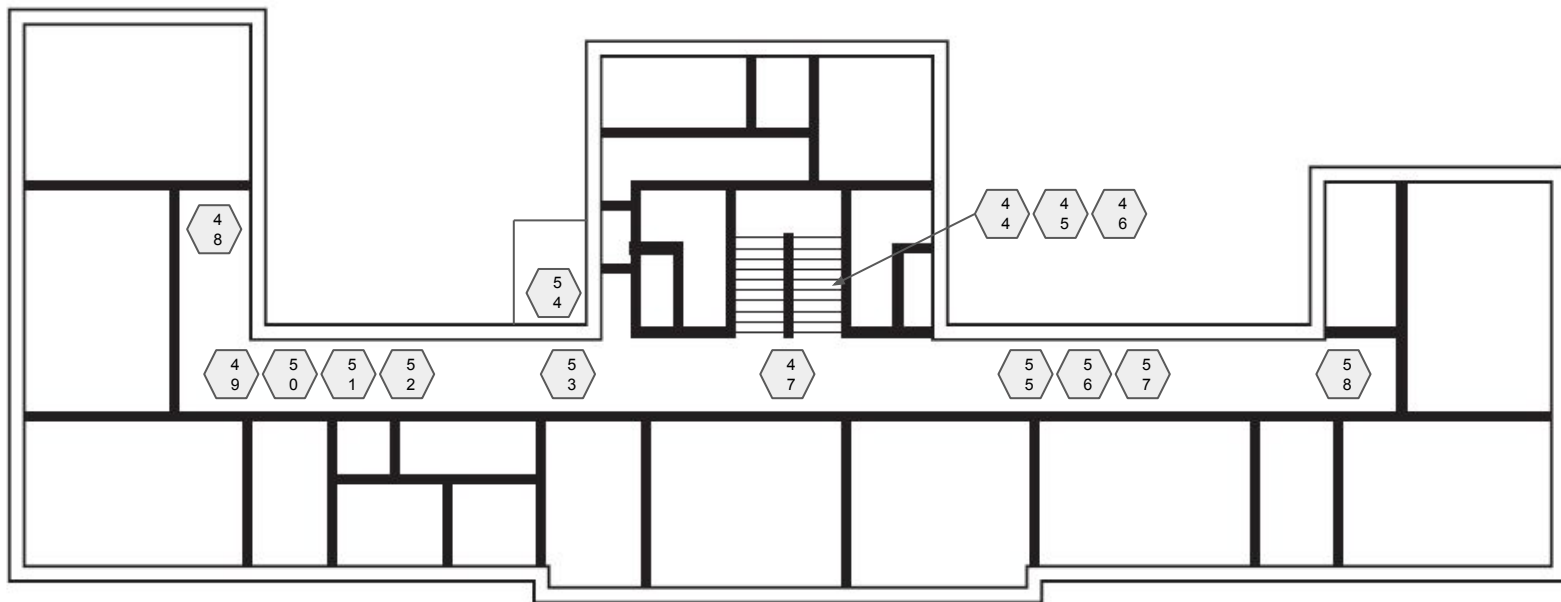

3NP - nouzové osvětlení

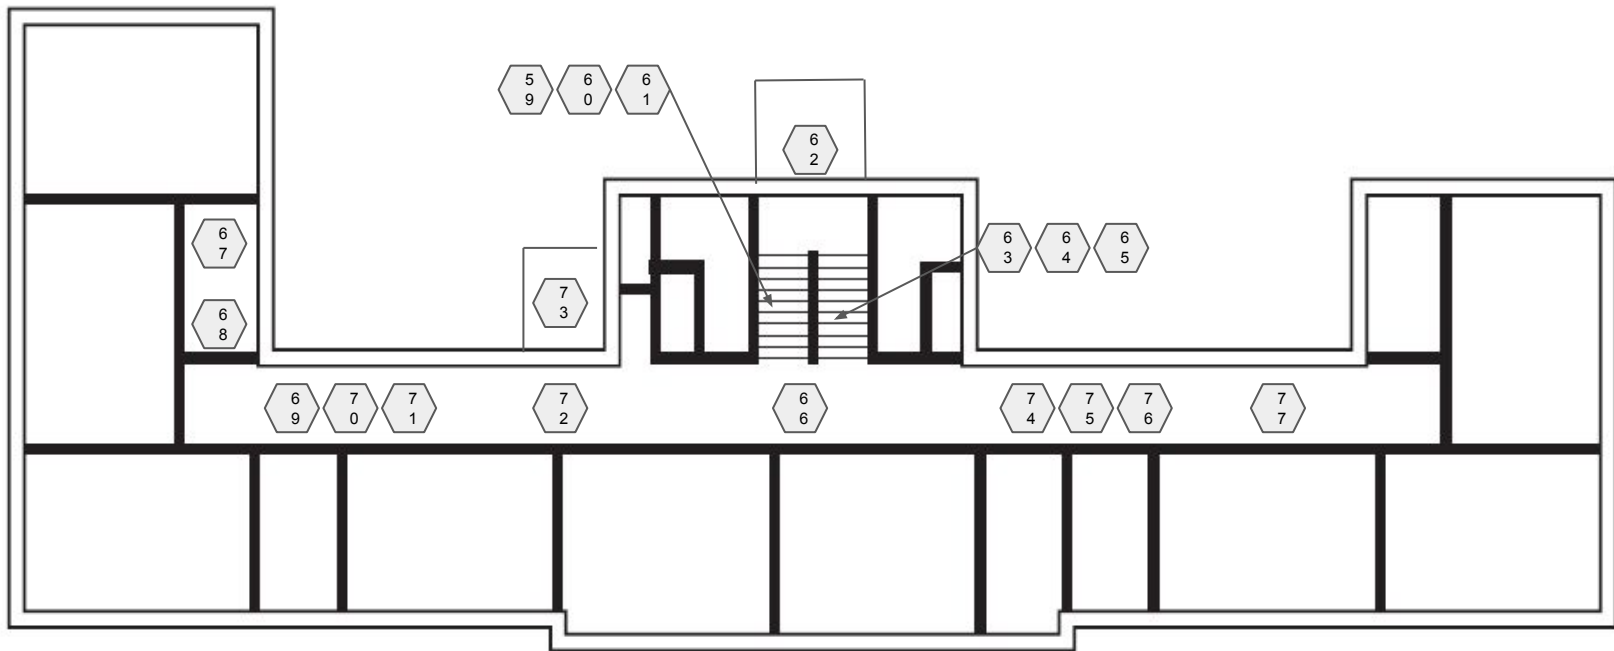

4NP - nouzové osvětlení

