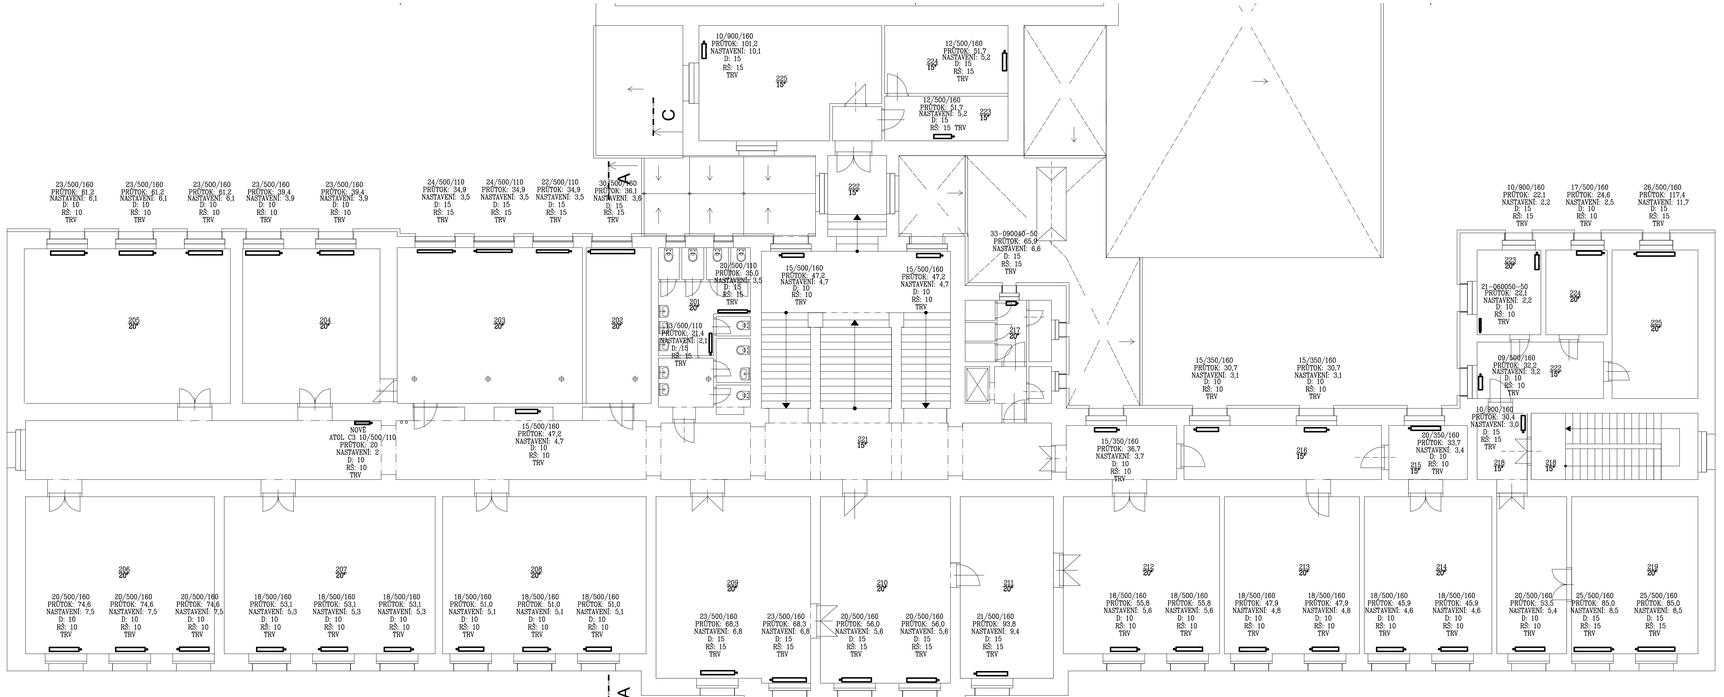

LEGENDA

	STÁVAJÍCÍ OTOPNÉ TĚLESO
	NOVÉ ČLÁNKOVÉ TĚLESO
18/500/160	STÁVAJÍCÍ ČLÁNKOVÉ TĚLESO POČET ČLÁNKŮ/VÝŠKA/HLOUBKA
22-060100-50	STÁVAJÍCÍ DESKOVÉ OTOPNÉ TĚLESO KLASIK TYP–VÝŠKA (cm) ŠÍŘKA (cm)–KLASIK
NASTAVENÍ	NASTAVENÍ TERMOSTATICKÉHO RADIÁTOROVÉHO VENTILU S AUTOMATICKÝM OMEZENÍM PRŮTOKU
D: ČT 10/500/110	DIMENZE TERMOSTATICKÉHO RADIÁTOROVÉHO VENTILU NOVÉ ČLÁNKOVÉ TĚLESO POČET ČLÁNKŮ/VÝŠKA (mm)/HLOUBKA (mm)
PRŮTOK RS	PRŮTOK VODY V l/h RADIÁTOROVÉ UZAVÍRACÍ ŠROUBENÍ
TRV	OTEVŘENÉ NAPLNO HLAVICE TERMOSTATICKÉHO OVLÁDÁNÍ

DIMENZE POTRUBÍ A NA TO NAVAZUJÍCÍ POTŘEBNÉ DIMENZE VENTILŮ U KAŽDÉHO TĚLESA OVĚŘIT NA STAVBĚ.

SEVER

ZHOTOVITEL PROJEKTU:
JAKUB TICHÝ
č. +420 604 131 603
el. jakub.tichy@ateliertichy.cz
Kaštanová 1206/2,9
680 01 BOSKOVICE
tichý
stavební projekty
dozory inženýring
www.ateliertichy.cz
PROJEKTANT:
LDH
projekční kancelář
Ing. Petr Lukáš Dohnal
Drnovice 8, 672 01 Moravský Krumlov
tel.: 515 326 700

AKCE/STAVBA	Rekonstrukce kotelny a otopné soustavy Gymnázia Boskovice
ČÍSLO AKCE	23025
AUTOR/ORGÁN	
OBJEDNATEL	Gymnázium Boskovice, příspěvková organizace, Palackého náměstí 1, 680 11 Boskovice
MÍSTO STAVBY	Palackého náměstí 1, 680 11 Boskovice
DATUM	5 / 2024
STUPEŇ PD	DOKUMENTACE PRO PROVEDENÍ STAVBY
PROFESNÍ ČÁST	ÚSTŘEDNÍ VYTÁPĚNÍ
STAV. OBJEKT	
ČÁST PD	DOKUMENTACE OBJEKTŮ

STUPEŇ PD	STAV. OBJEKT	ČÁST PD	PROFESNÍ ČÁST	Č. VÝKRESU	MĚŘÍTKO	NÁZEV Č. PD
DPS		D	D.1.4.5		1:100	PŮDORYS 2.NP