PŮDORYS 1.PP

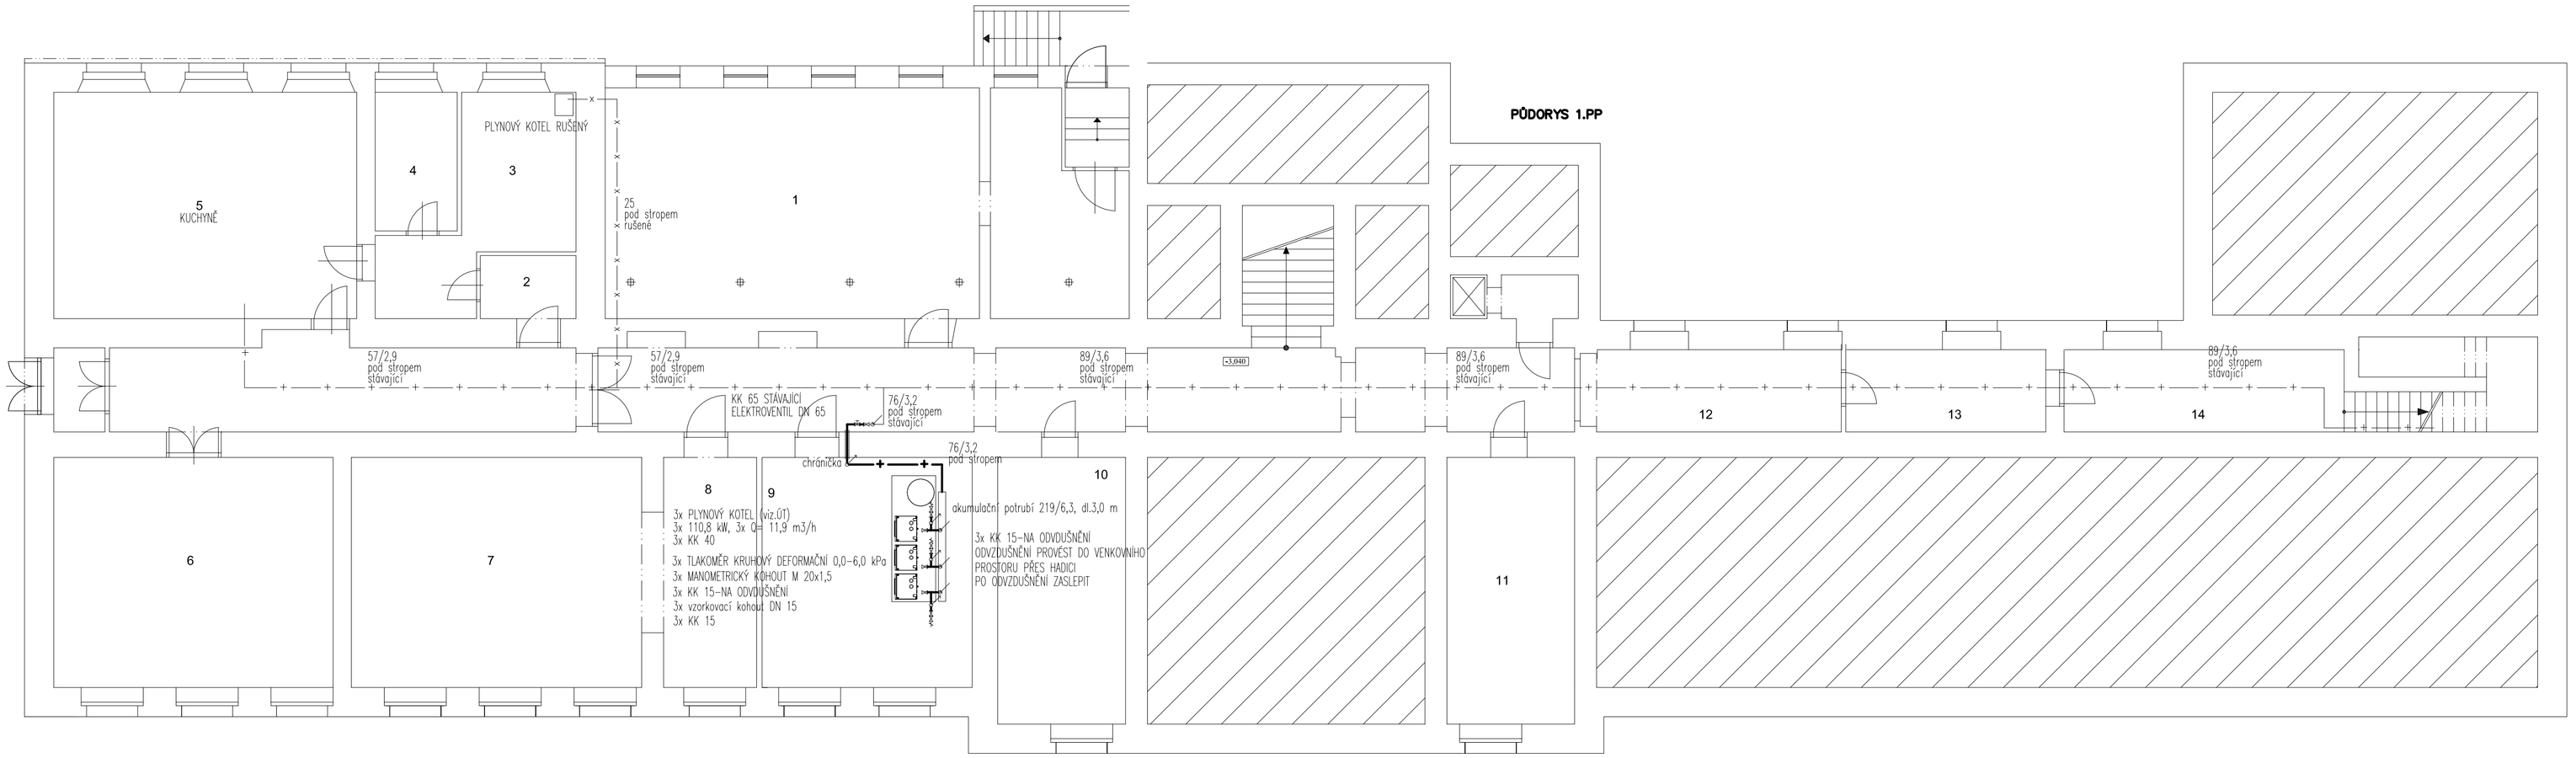

1 ŠATNA VELKÁ
2 ŠKRABKA
3 UMÝVÁRNA NÁDOBÍ
4 SKLAD PŘIRUČNÍ
5 KUCHYŇ
6 JÍDELNA MALÁ
7 JÍDELNA VELKÁ
8 SKLAD POTRAVIN
9 KOTELNA
10 ŠATNA MALÁ
11 ŠATNA KUCHAŘEK
12 SKLAD POTRAVIN
13 SKLEP PRO SLUŽEBNÍ BYT
14 SKLEP PRO SLUŽEBNÍ BYT

12 UČEBNA KMENOVÁ
13 UČEBNA KMENOVÁ
14 HUDEBNA
15 DÍLNA
16 ŠATNA UKLIZEČEK
17 SKLAD ŠKOLNÍKA
18 ARCHIV
20 WC CHLAPCI

PŮDORYS 1.NP

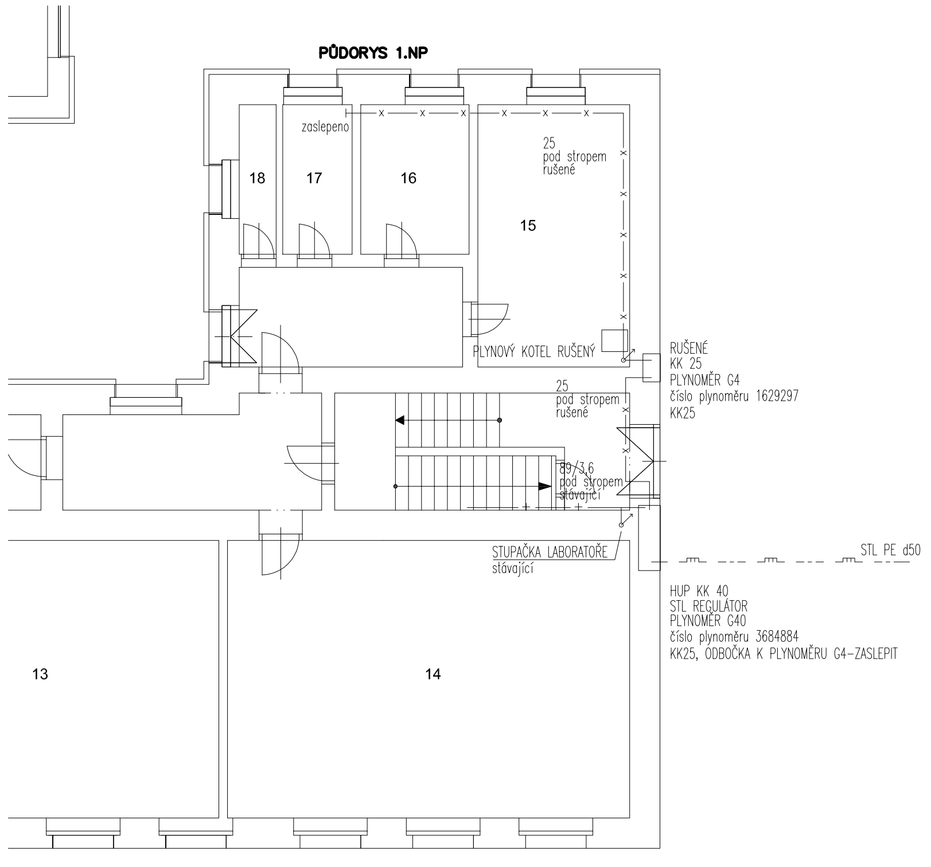

AXONOMETRIE

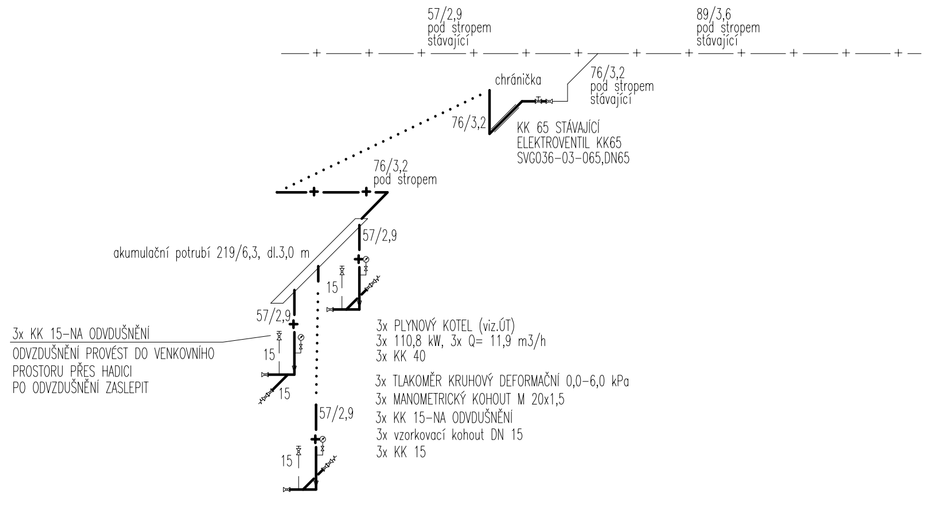

LEGENDA

- STÁVAJÍCÍ ROZVOD PLYNU
- NAVRŽENÝ ROZVOD PLYNU
- RUŠENÝ ROZVOD PLYNU
- ODVZDUŠŇOVACÍ POTRUBÍ

SEVER

DODAVATEL PROJEKTU:
JAKUB TICHÝ
t: +420 604 131 601
m: jakub.tichy@ateliertichy.cz
Kollárova 1260/20
680 01 BOSKOVICE
tichý
stavební projekty
dozory inženýring
www.ateliertichy.cz

PROJEKTANT ČÁSTI:
LDH
Projektová a stavební činnost
Zengrova 6, 615 00 Brno
tel.: 739 570 520

NÁZEV AKCE: Rekonstrukce kotelny a otopné soustavy Gymnázia Boskovice
ČÍSLO AKCE: 23025
AUTORIZACE:

STAVEBNÍK:	Gymnázium Boskovice, příspěvková organizace, Palackého náměstí 1, 680 11 Boskovice
MÍSTO STAVBY:	Palackého náměstí 1, 680 11 Boskovice
DATUM:	5 / 2024
STUPEŇ PD:	DOKUMENTACE PRO PROVEDENÍ STAVBY
PROFESNÍ ČÁST:	ZDRAVOTECHNICKÉ INSTALACE, PLYNOINSTALACE
STAV. OBJEKT:	
ČÁST PD:	DOKUMENTACE OBJEKTŮ

STUPEŇ PD:	STAV. OBJEKT:	ČÁST PD:	PROFESNÍ ČÁST:	Č. VÝKRESU:	MĚŘÍTKO:	NÁZEV VÝK.:
DPS		D	D.1.4.3	03	1:100	PLYN - PŮDORYSY, AXONOMETRIE