



PŮDORYS

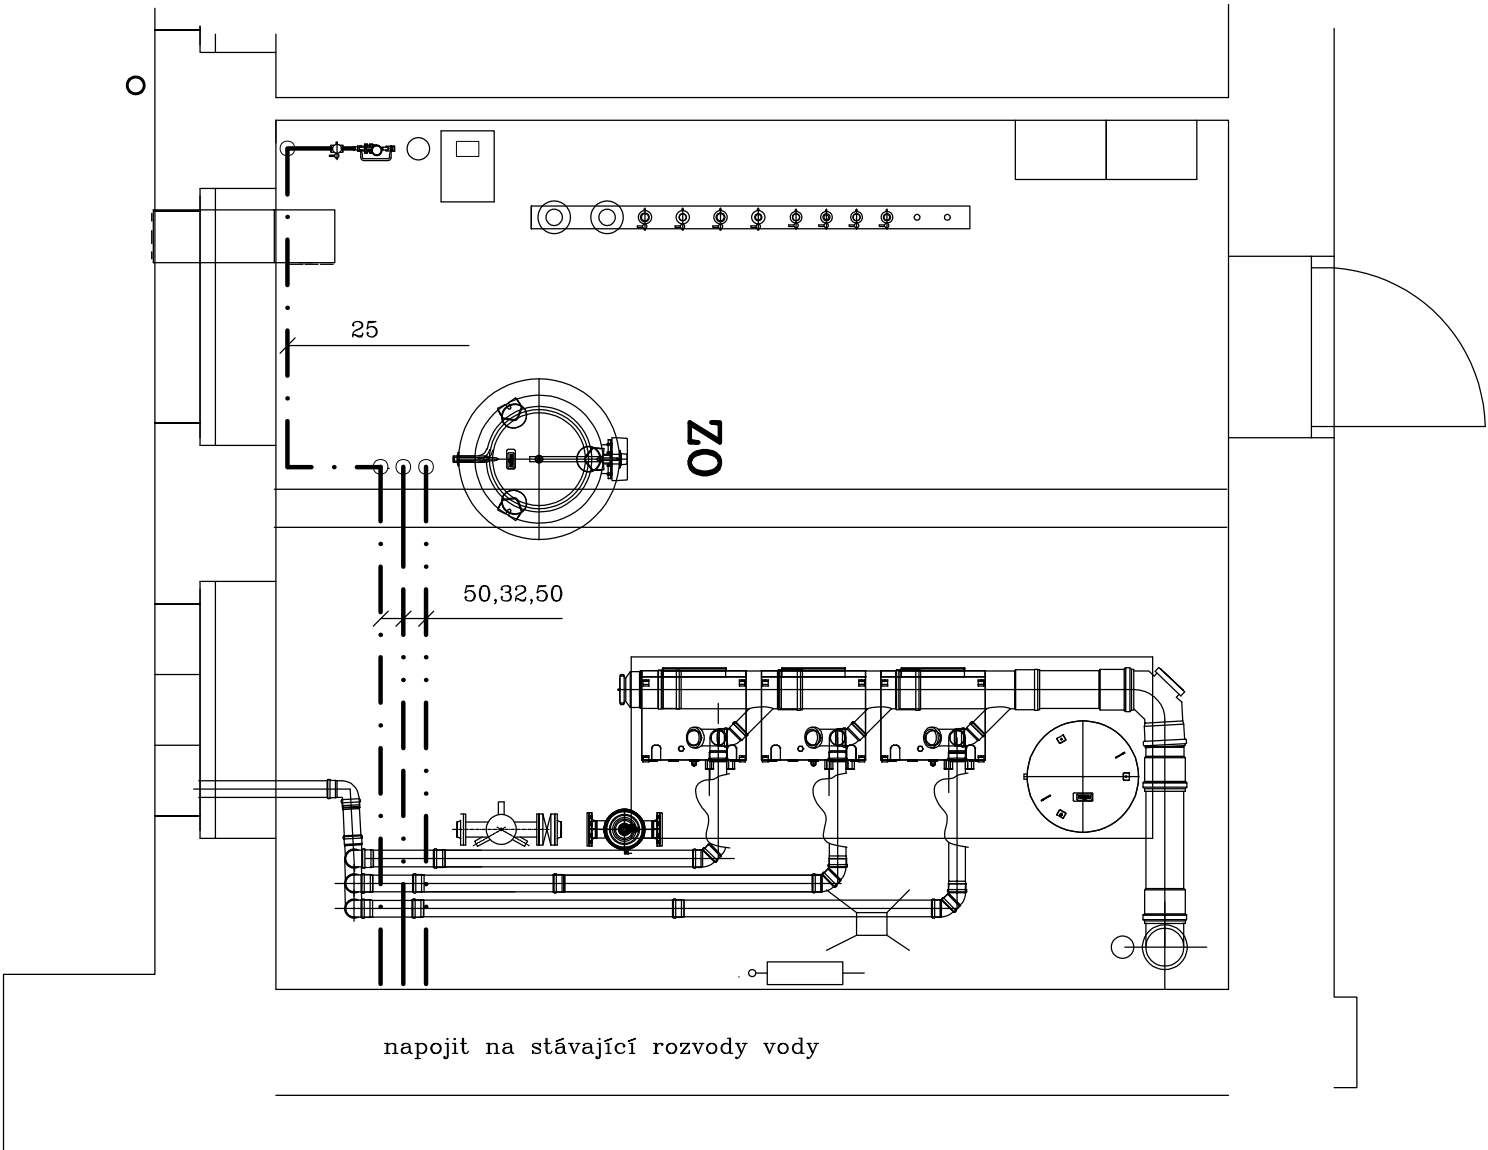


SCHEMA ZAPOJENÍ ZO

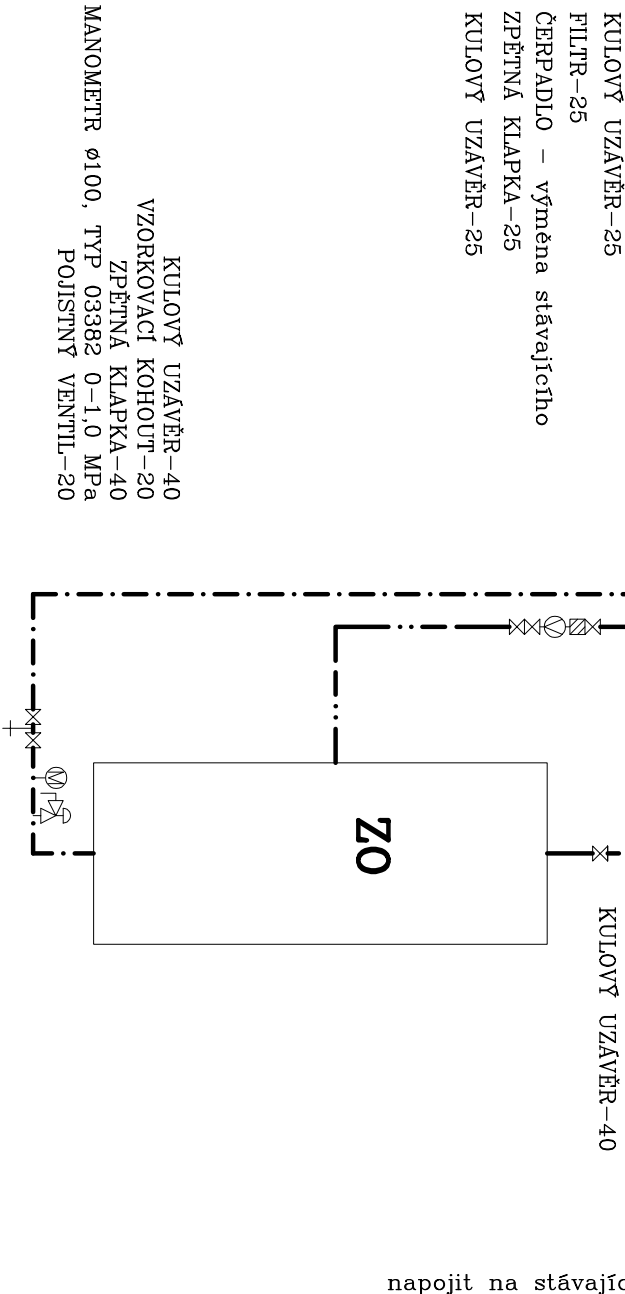

LEGENDA

- ROZVOD STUDENÉ VODY
- ROZVOD TV
- CIRKULACE
- POTRUBÍ PŘIPOJOVACÍ

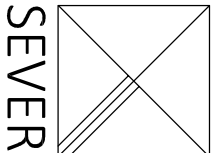

SEVER

DODAVATEL PROJEKTU :		NÁZEV AKCE:		ČÍSLO AKCE:		AUTORIZACE:	
JAKUB TICHÝ		Rekonstrukce kotelny a otopné soustavy		23025			
t: +420 604 131 601		STAVEBNÍK:		Gymnázium Boskovice, příspěvková organizace, Palackého náměstí 1, 680 11 Boskovice			
m: jakub.tichy@ateletichy.cz		MÍSTO STAVBY:		Palackého náměstí 1, 680 11 Boskovice			
Kotlařova 1260/20		DATUM:		5 / 2024			
680 01 BOSKOVICE		STUPEŇ PD:		DOKUMENTACE PRO PROVEDENÍ STAVBY			
		PROFESNÍ ČÁST:		ZDRAVOTECHNICKÉ INSTALACE - PLYNOINSTALACE			
		STAV. OBJEKT:					
		ČÁST PD:		DOKUMENTACE OBJEKTŮ			
PROJEKTANT ČÁST:		STUPEŇ PD:	STAV. OBJEKT:	ČÁST PD:	PROFESNÍ ČÁST:	Č. VÝKRESU:	MĚŘITNO:
LBH		DPS	D	D.1.4.3	04	1:50	
S B O L S T O							
Projektová a obchodní činnost							
Žemgrová 6, 615 00 Brno							
tel.: 739 570 520							
		NÁZEV VK:		ZTI - PŮDORYS			
				SCHEMA			