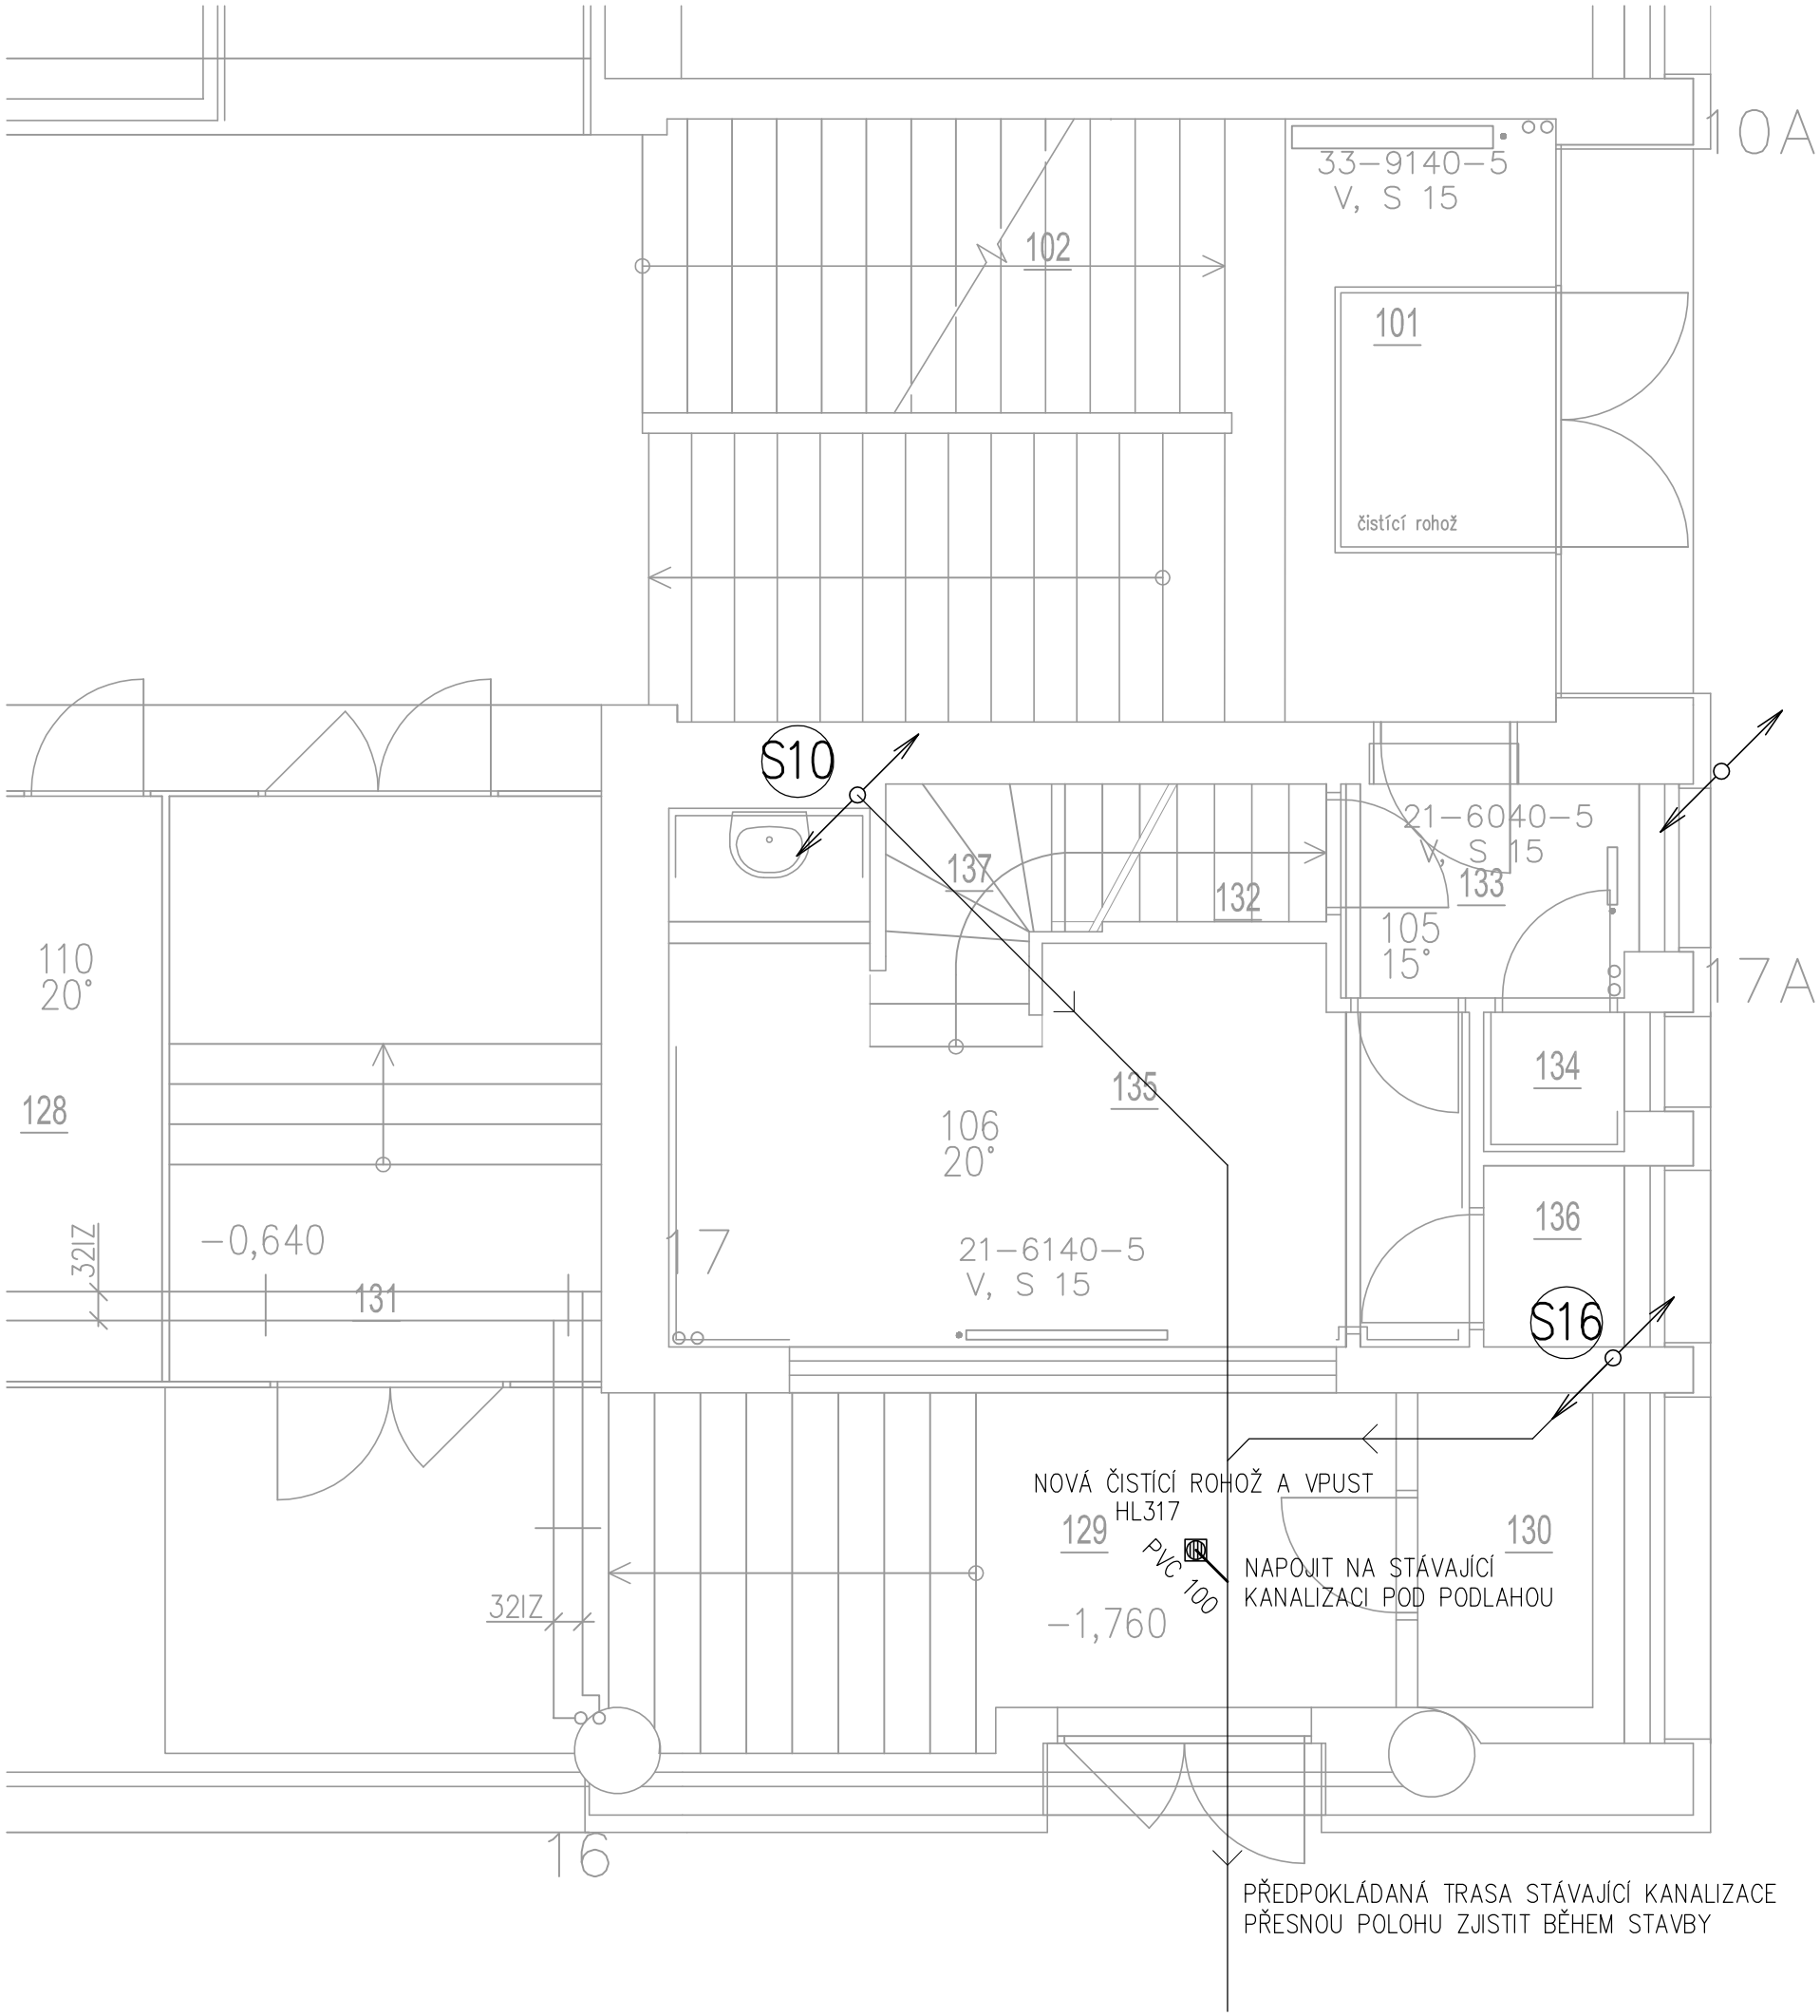

VED. PROJEKTANT	ZODP. PROJEKTANT	VYPRACOVAL
LIBOR ŠVARZBERGER	LIBOR ŠVARZBERGER	ING. KAMIL KOŘISTKA

PROJEKTY TZB s.r.o.
Křídlovická 68, 603 00 Brno
tel/fax 543 245 384
e-mail projektytzb@projektytzb.cz

INVESTOR: GYMNÁZIUM ELGARTOVA 3, BRNO

NÁZEV AKCE:

GYMNÁZIUM ELGARTOVA 3, BRNO
OPRAVA KANALIZACE V 1.PP

ZDRAVOTECHNIKA

ZAK. ČÍSLO	4592
DATUM	06/2011
STUPEŇ PD	DPS
SOUBOR DWG	4592

ZDRAVOTECHNIKA

VÝTISK Č.

PŘÍLOHA:

PŮDORYS 1.NP

MĚŘÍTKO	VÝKRES Č.
1:50	**503**